


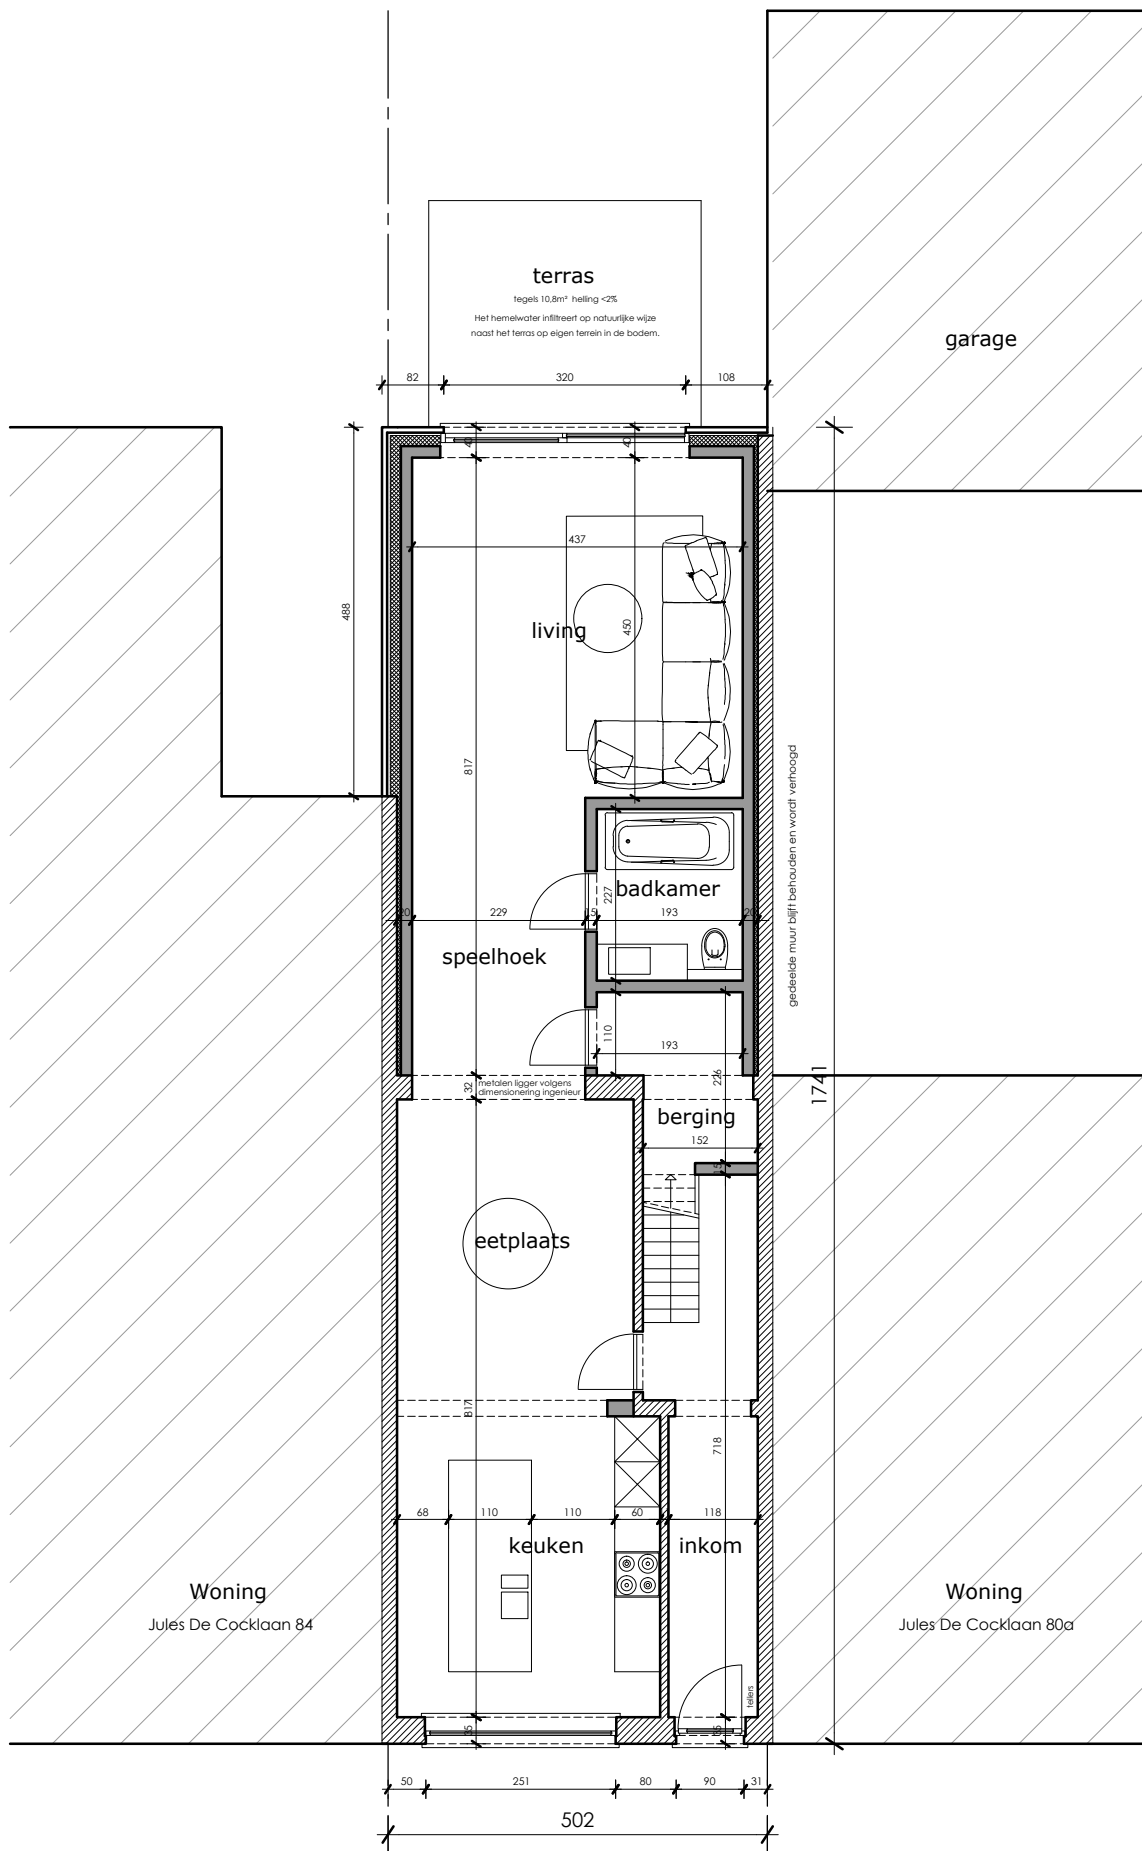

Grondplan 1/100

nieuwe toestand

