


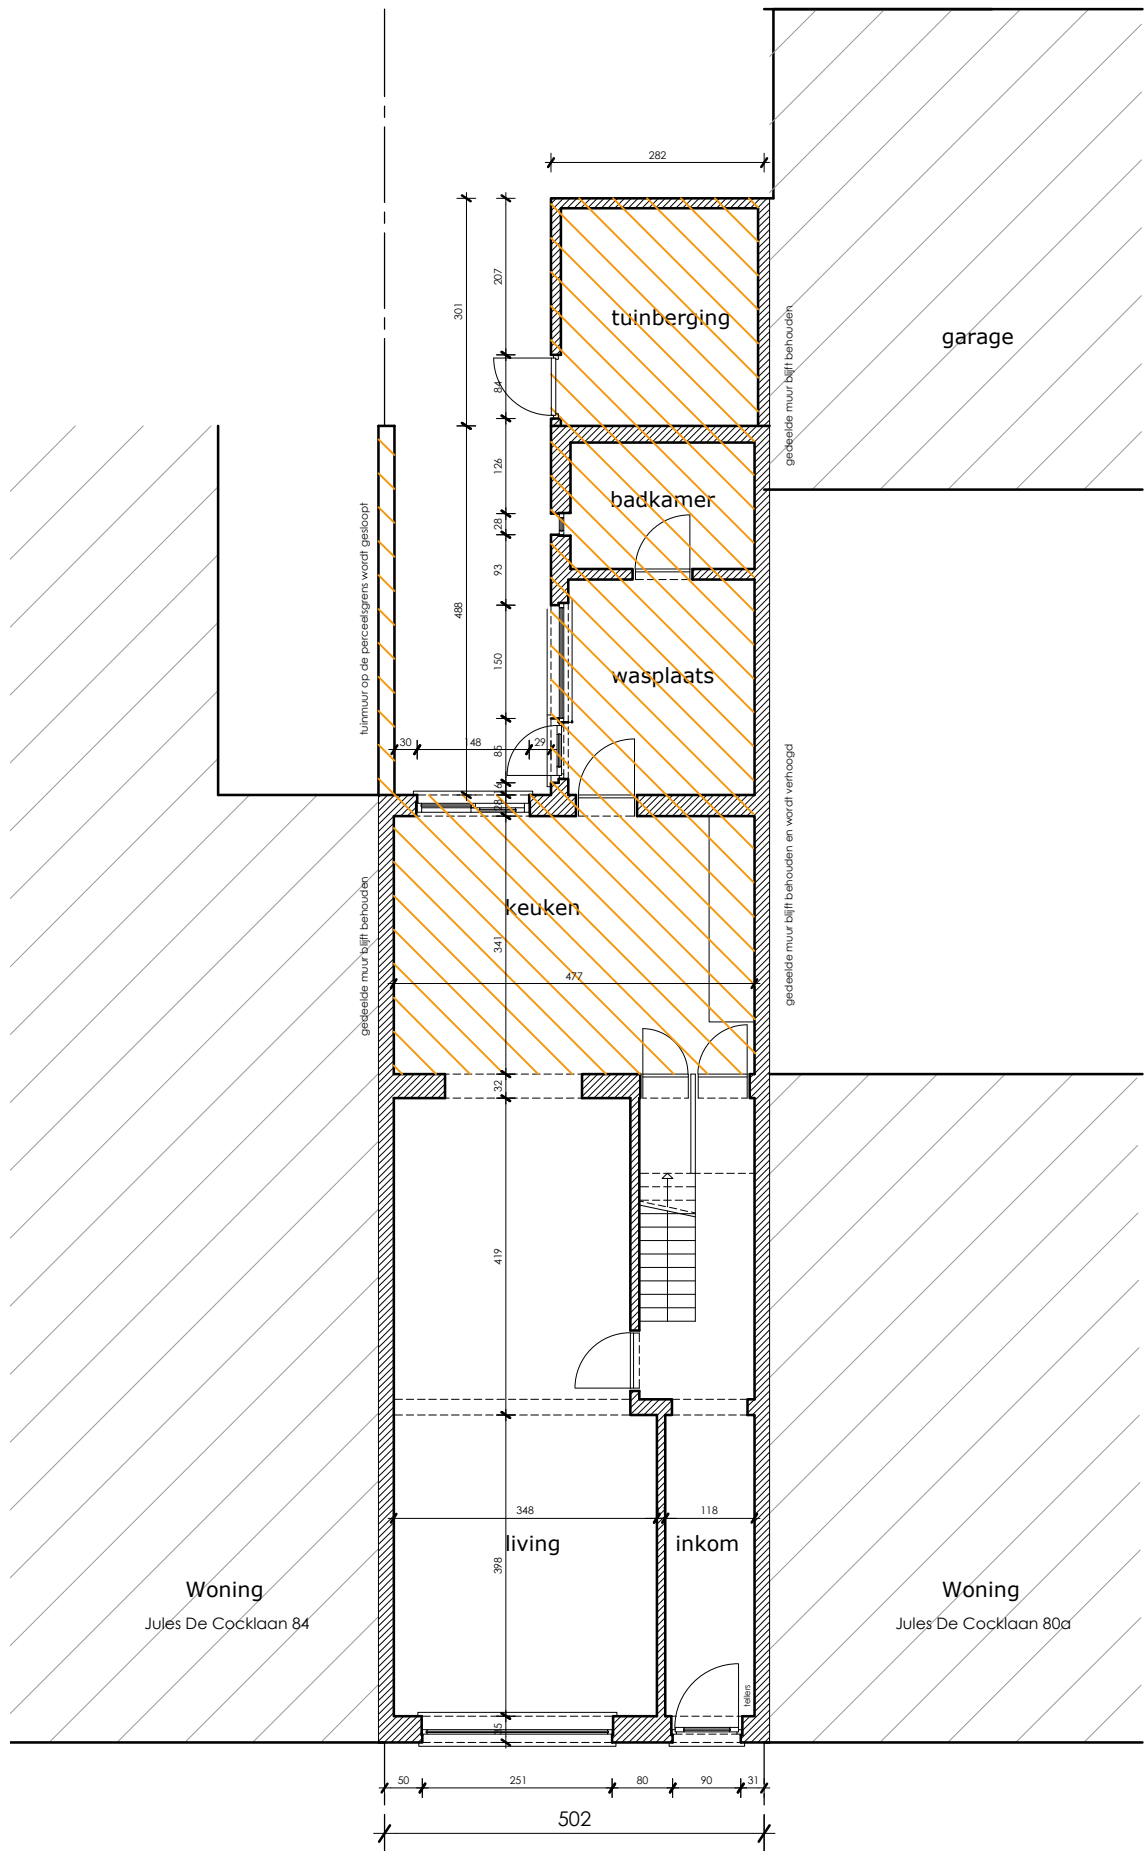

Grondplan 1/100

bestaande toestand

