ZIE BIJZONDERE VOORWAARDE(N)

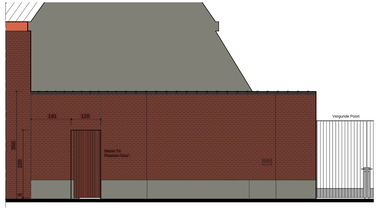

Nieuwe deur uit te voeren conform de voorwaarden opgenomen in het preadvies van Monumentenzorg.
Bepleist tot een minimum in grootte 120 x 200 - Doorvoeren van transfo
Deur in massief eikenhout (mat met geverfd kader)
Deur met sober eenvoudig ontwerp
Kleur afgestemd op het bakstenenmetselwerk.

STRAATGEVEL DEUR - SCHAAL 1:50

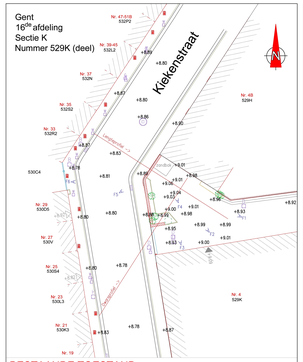

BESTAANDE TOESTAND
SCHAAL: 1/200 DOSSIERNUMMER: 91011020
0 4 8 12 16 20m


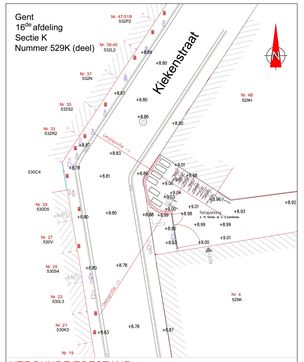

VERGUNDE TOESTAND
SCHAAL: 1/200 DOSSIERNUMMER: 91011020
0 4 8 12 16 20m


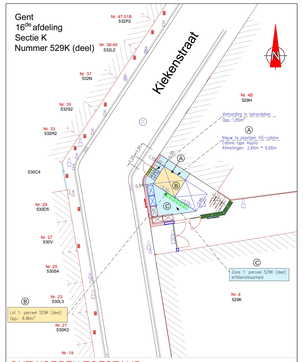

ONTWORPEN TOESTAND
SCHAAL: 1/200 DOSSIERNUMMER: 91011020
0 4 8 12 16 20m


DWARS- EN LENGTEPROFIEL

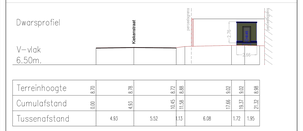

SCHAAL: 1/200 DOSSIERNUMMER: 91011020
0 4 8 12 16 20m

STEENWEG	BOORDSTEEN OATSCOOR 2	HYDRANT	STRUIK
BETONTEGELS	BOORDSTEEN	STRAATNAF WATER	LICHTBOOM
BETONSTRAATSTENEN	RAND VAN DE RUBBAN	STRAATNAF GELEITN	STRAAM
BETON	GREND ONVERWARDE ZONE	STRAATNAF GAS	WAILBBOOM
ASFALT	HAND	DEKSEL DVERS	HUISNAMELUITING DWA
KASSEIEN	BOUWMAAR TALUD	SLAKKER	HUISNAMELUITING RWA
DORPELPEL GARAGE	AS GRACHT	DEKSEL RIOLERING ROND	PAAL DVERS
DORPELPEL HUIS	BUIZEBOUW	DEKSEL RIOLERING VIERKANT	ELECTRICITEITSPAAL
REFLECTORPAAL C.B.	GEBOUW	AFSLUITING ALGEMEEN	VERLICHTINGSPAAL
POLYGONOMPUNT	MUUR HOOG	WEGEAFSLUITING	SIGNALISATIE VERKEERSTEKEN
GRENSPAAL BESTAAND	MUUR LAAG	AFSLUITING BETONPLATEN	SIGNALISATIE PLANTSRAAM

16de AFDELING SECTIE K nr. 529 / deel

Ⓐ = TE PLAATSEN HS-CABINE MET KLANTCABINE
IN CREPISTRUCTUUR - KLEUR : OLIJFGROEN

Ⓑ = PERCEEL GROND VOOR HET PLAATSEN VAN
DE NIEUWE HS-CABINE MET KLANTCABINE

Ⓒ = ERFDIENSTBAARHEID VOOR HET LEGGEN EN ONDERHOUDEN
VAN ONDERGRONDSE LEIDINGEN EN VOOR DE DOORGANG VAN
HET PERSONEEL VAN DE CVBA FLUVIUS SYSTEM OPERATOR

AANLEGGEN VAN EEN TOEGANGSPAD IN BETONDALLEN VANAF DE DEUR VAN DE NIEUWE HS-CABINE TOT AAN DE VOORKANT PERCEELSGRENS MET EEN OPPERVLAKTE VAN 1,85 m2

NIEUWE TOEGANGSPOORT TE VOORZIEN IN DE BESTAANDE PERCEELSMUUR, CONFORM DE VOORWAARDEN OPGELEGD DOOR MONUMENTENZORG.

Er zijn Verlichtingspalen Aanwezig op de Openbare Weg in de Kiekenstraat

Er zijn Geen Bomen Aanwezig op de Openbare Weg in de Kiekenstraat

Alle Nutsleidingen zijn Aanwezig op de Openbare Weg
in de Kiekenstraat en in Alle Omliggende Straten

Er zijn Hydranten Aanwezig op de Openbare Weg in de Kiekenstraat

Bestaand Maaiveld Behouden - Niveau Maaiveld DHM Waterloets op Niveau = 9.08 m TAW
Informatieplicht Waterloets - Waterdiepte - Kleine Kans (PLU - Tiklim) 17 cm
Verwachtwaarnage Informatieplicht Waterloets van 20 cm
Niveau Vloerpas Nieuwe HS-Cabine op Niveau = 9.45 m TAW

Foto 2 = Plaats Opnamepunt Foto's

PLAN LANDMETER OP SCHAAL 1 / 200

OMGEVINGSPLAN
NIET OP SCHAAL

N

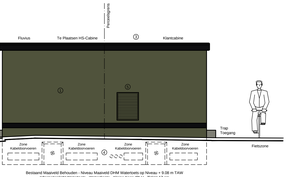

VOORGEVEL - SCHAAL 1:50

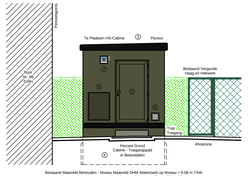

ZIJGEVEL LINKS - SCHAAL 1:50

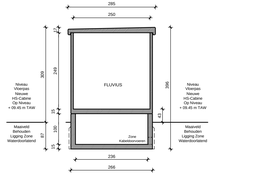

SNEDE A-A CABINE OP SCHAAL 1 / 50

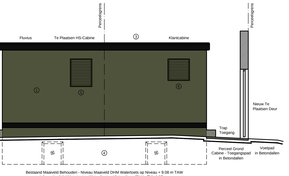

ACHTERGEVEL - SCHAAL 1:50

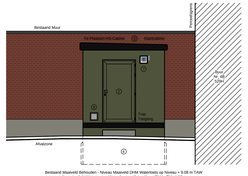

ZIJGEVEL RECHTS - SCHAAL 1:50

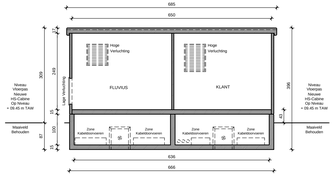

SNEDE B-B CABINE OP SCHAAL 1 / 50

LEGENDE DISTRIBUTIECABINE & KLANTCABINE

1. Wanden in gewapend beton - Afgewerkt in crepistructuur - Kleur : Olijfgroen RAL 6003
2. Explosieve vrije deur in gelvstruderd aluminium met 3 - Puntvergrendeling & 4 Scharnieren Type : Boulon - Kleur : Olijfgroen RAL 6003 Veiligheidslot door Fluvius te leveren
3. Dak in gewapend beton Bekleed met zwarte twee componenten coating Dakranden: Dak bekleed met zwarte twee componenten coating Dak Afhellend in slim Richting Z zm / m
4. Keldervlug in gewapend beton Bekleed met zwarte twee componenten coating
5. Verluchtingsroosters onderaan in gegalvaniseerd staal Afmetingen : 70 cm x 90 cm Type Adeos - Kleur : Olijfgroen RAL 6003 met wettelijke beschermingsgraad
6. Verluchtingsrooster bovenaan in gegalvaniseerd staal Afmetingen : 70 cm x 70 cm Type Adeos - Kleur : Olijfgroen RAL 6003 met wettelijke beschermingsgraad
7. Controlevenster in geanodiseerd aluminium met Antenne - Afmetingen : 25 cm x 25 cm
8. Kabelluik in geanodiseerd aluminium Afmetingen : 25 cm x 25 cm

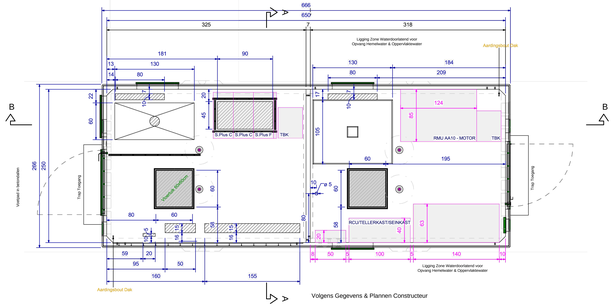

Doorvoeropeningen Kabels in de Voorzijde HS-Cabine (Niet-Standaard) Zijnde de Voorgevel Volgens Inplanting

GRONDPLAN OP SCHAAL 1 / 25

Faliete Overheidsdienst FINANCIEN
AGENTSCHAP VOOR HET KADASTER EN DE DOORLOPENDE VERKOOP

Uittreksel uit het kadastraal percelenplan

Gecertifiseerd op: (2007 tot 4810

Meest recente beschikbaar
Aangemaakt op 15/06/2026
Schaal 1 / 1000

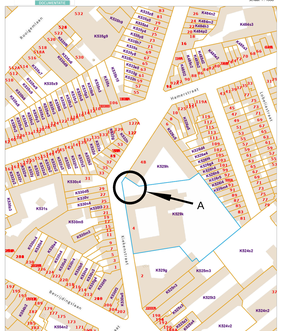
A
K328a
K328b
K328c
