


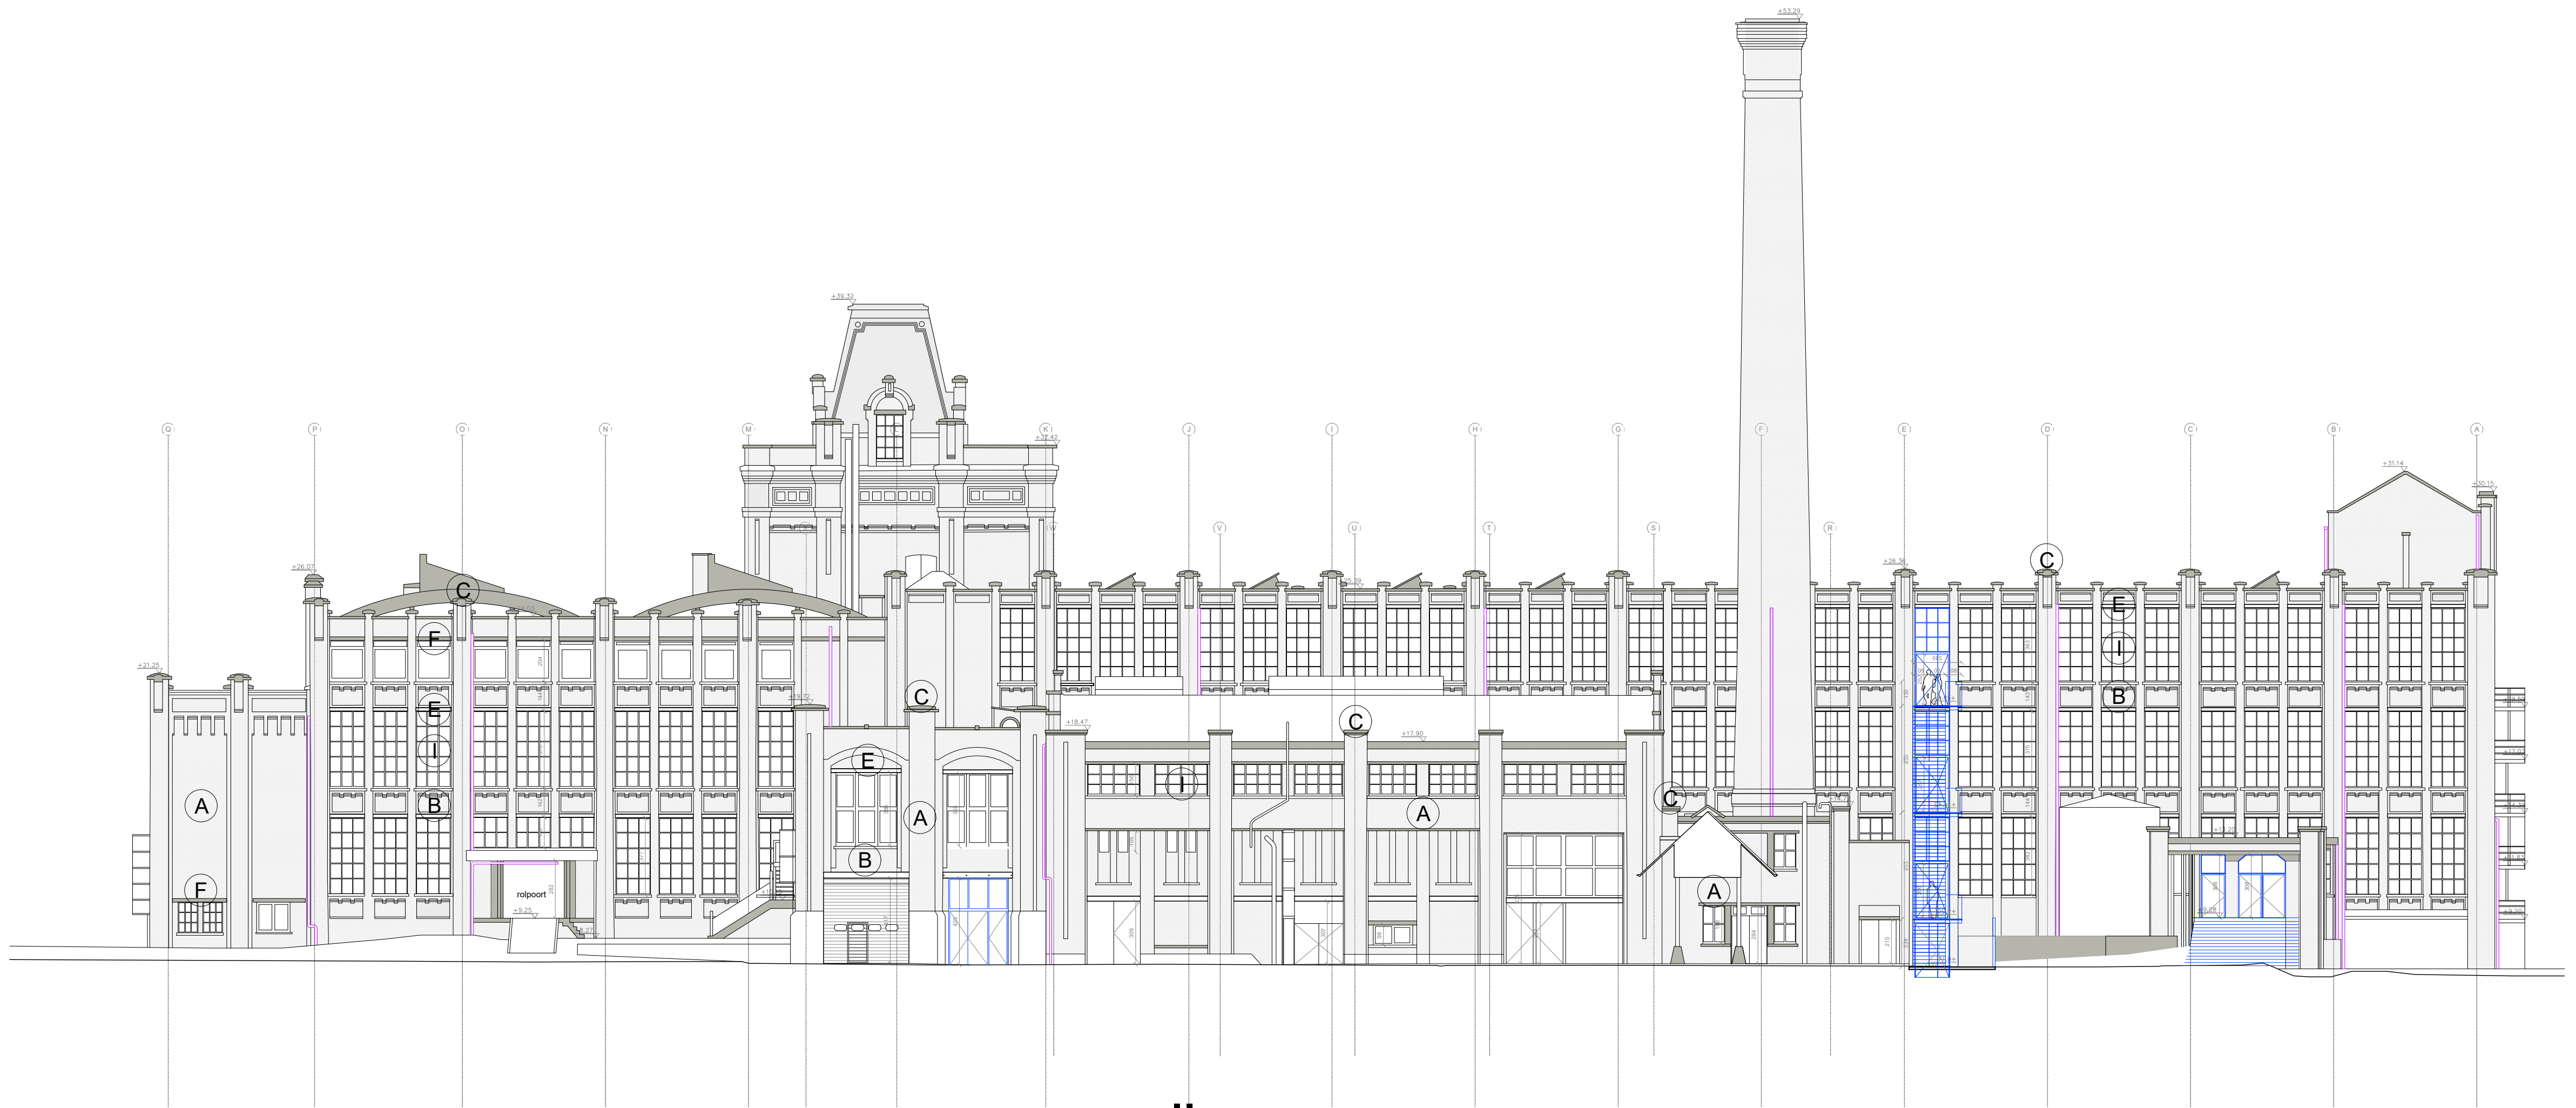

RECHTERGEVEL (OOST) - NIEUWE TOESTAND - 1/200 -