



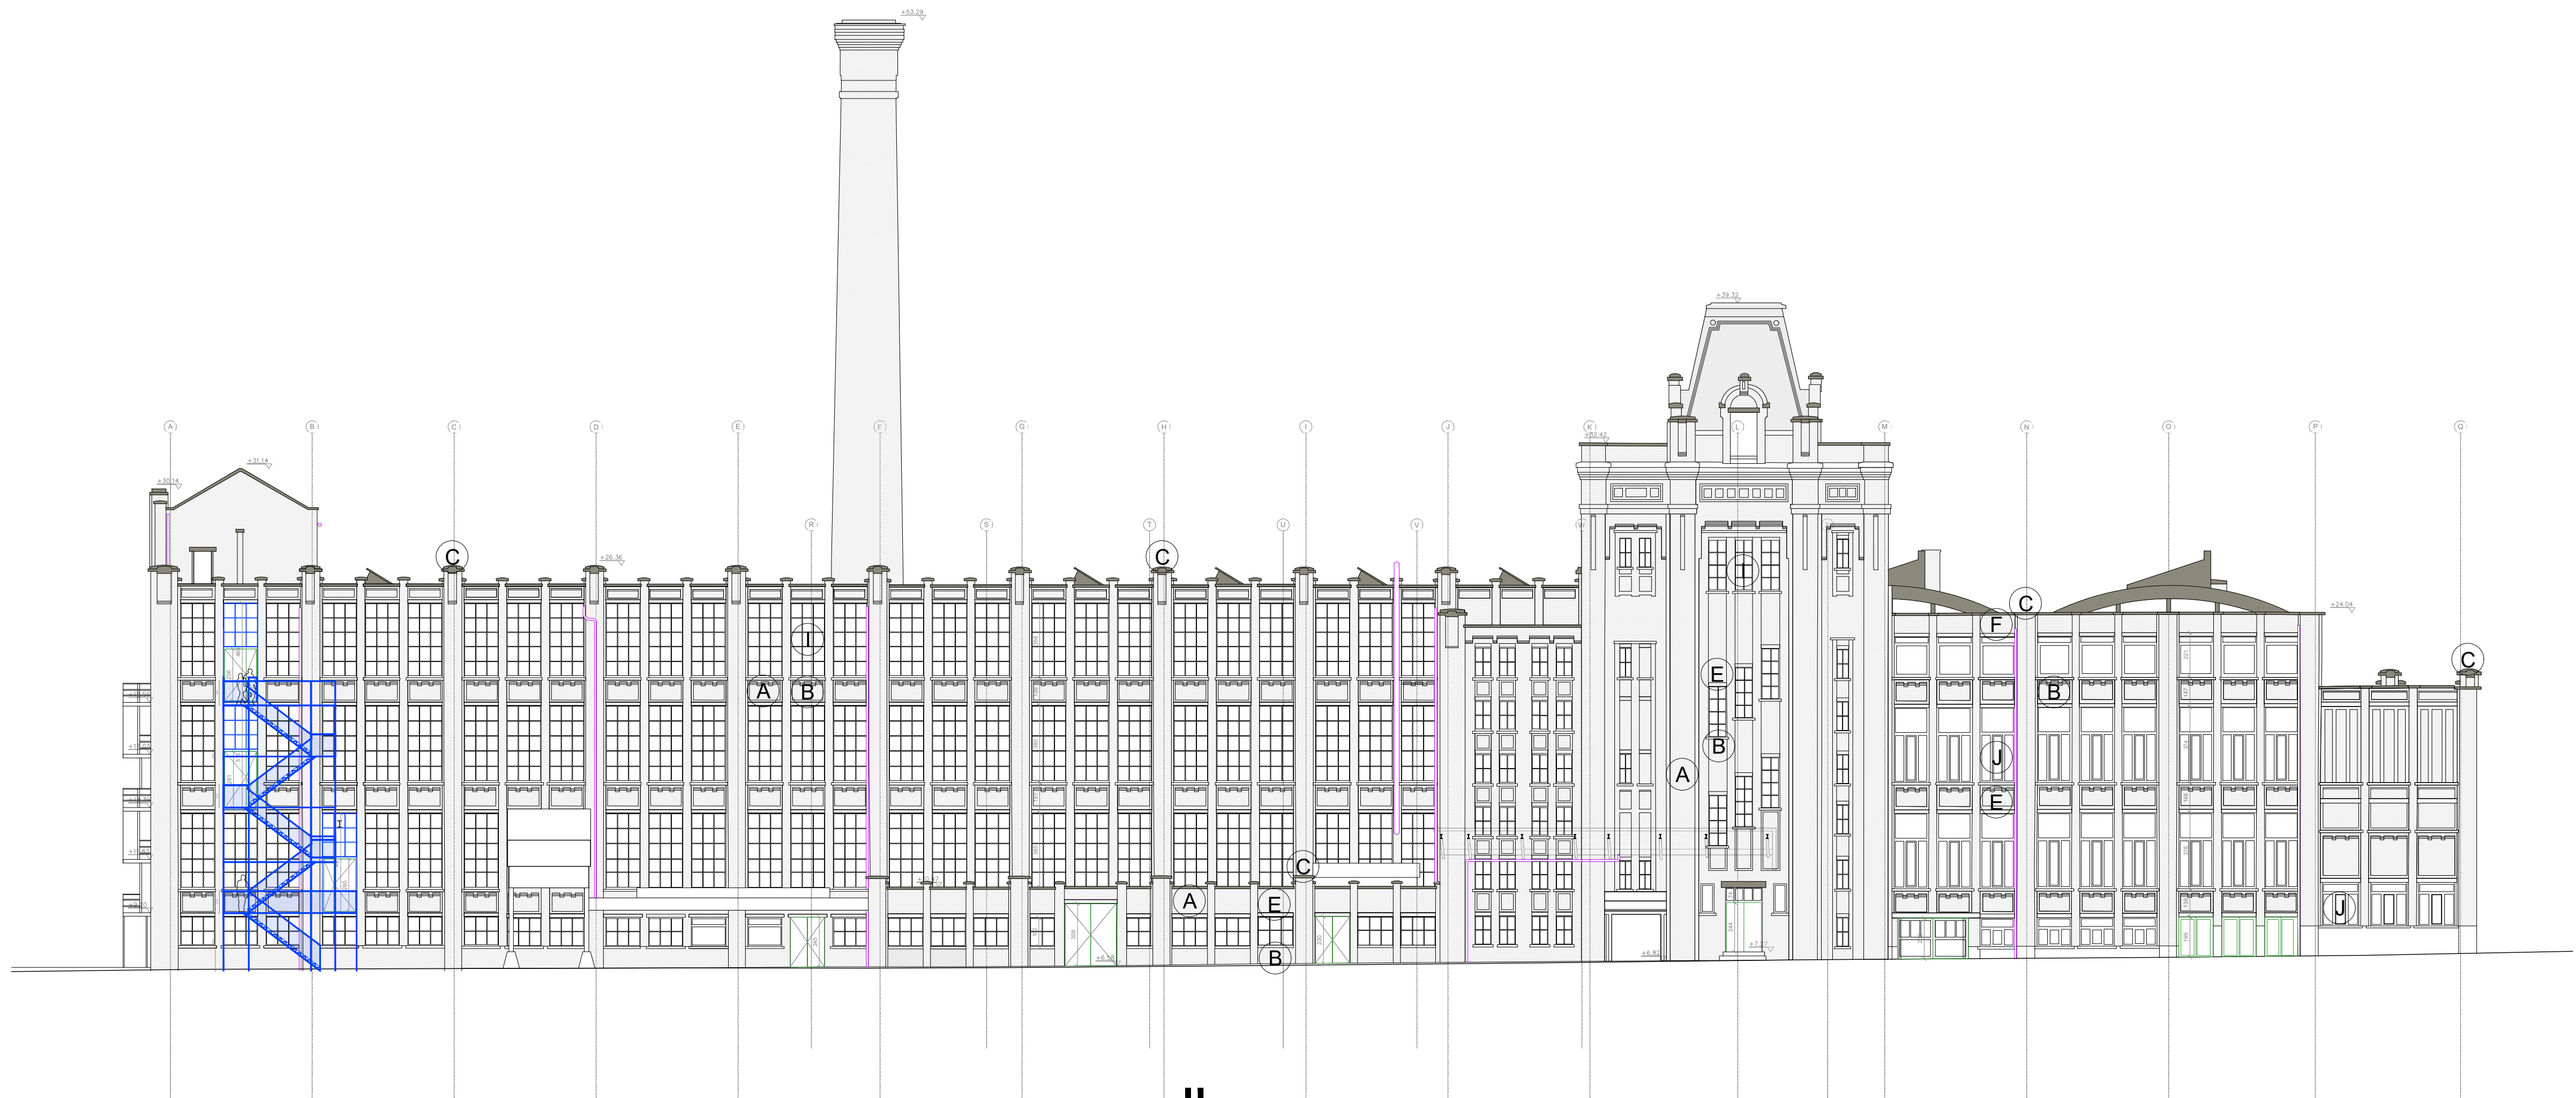

LINKERGEVEL (WEST) - NIEUWE TOESTAND - 1/200 -

PROJECT	BOUWPLAATS	OPDRACHTGEVER	IN SAMENWERKING MET	PARALLEL ARCHITECTEN bv
Vynckier - Manchester-Zuid 25-38143 01/06/2026	Nieuwevaart 51 9000 Gent, Gent afd. 7 Sectie: G, nr. 160L3	Kompass Klub - La Roy	ALTSTADT - Architect (erfgoed) Kunstlaan 1-2 1210 Sint-Josse-ten-noode, Brussel T +32 28 28 01 64 office@altstadtbv.be	PROFEX - studie bureau Biezeweg 15A 9320 Wetteren T +32 57 35 27 95 Tel.: +32 (0)57 35 27 95 Post: Ter Waarde 50, 8900 Ieper Zetel: Biezeweg 15A, 9320 Wetteren info@parallel-architecten.be

0 50 100 Architect

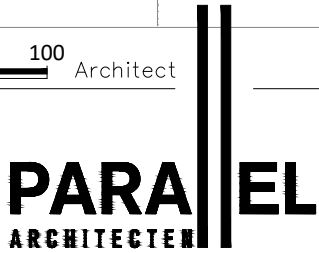

ZIE BIJZONDERE
VOORWAARDE(N)