


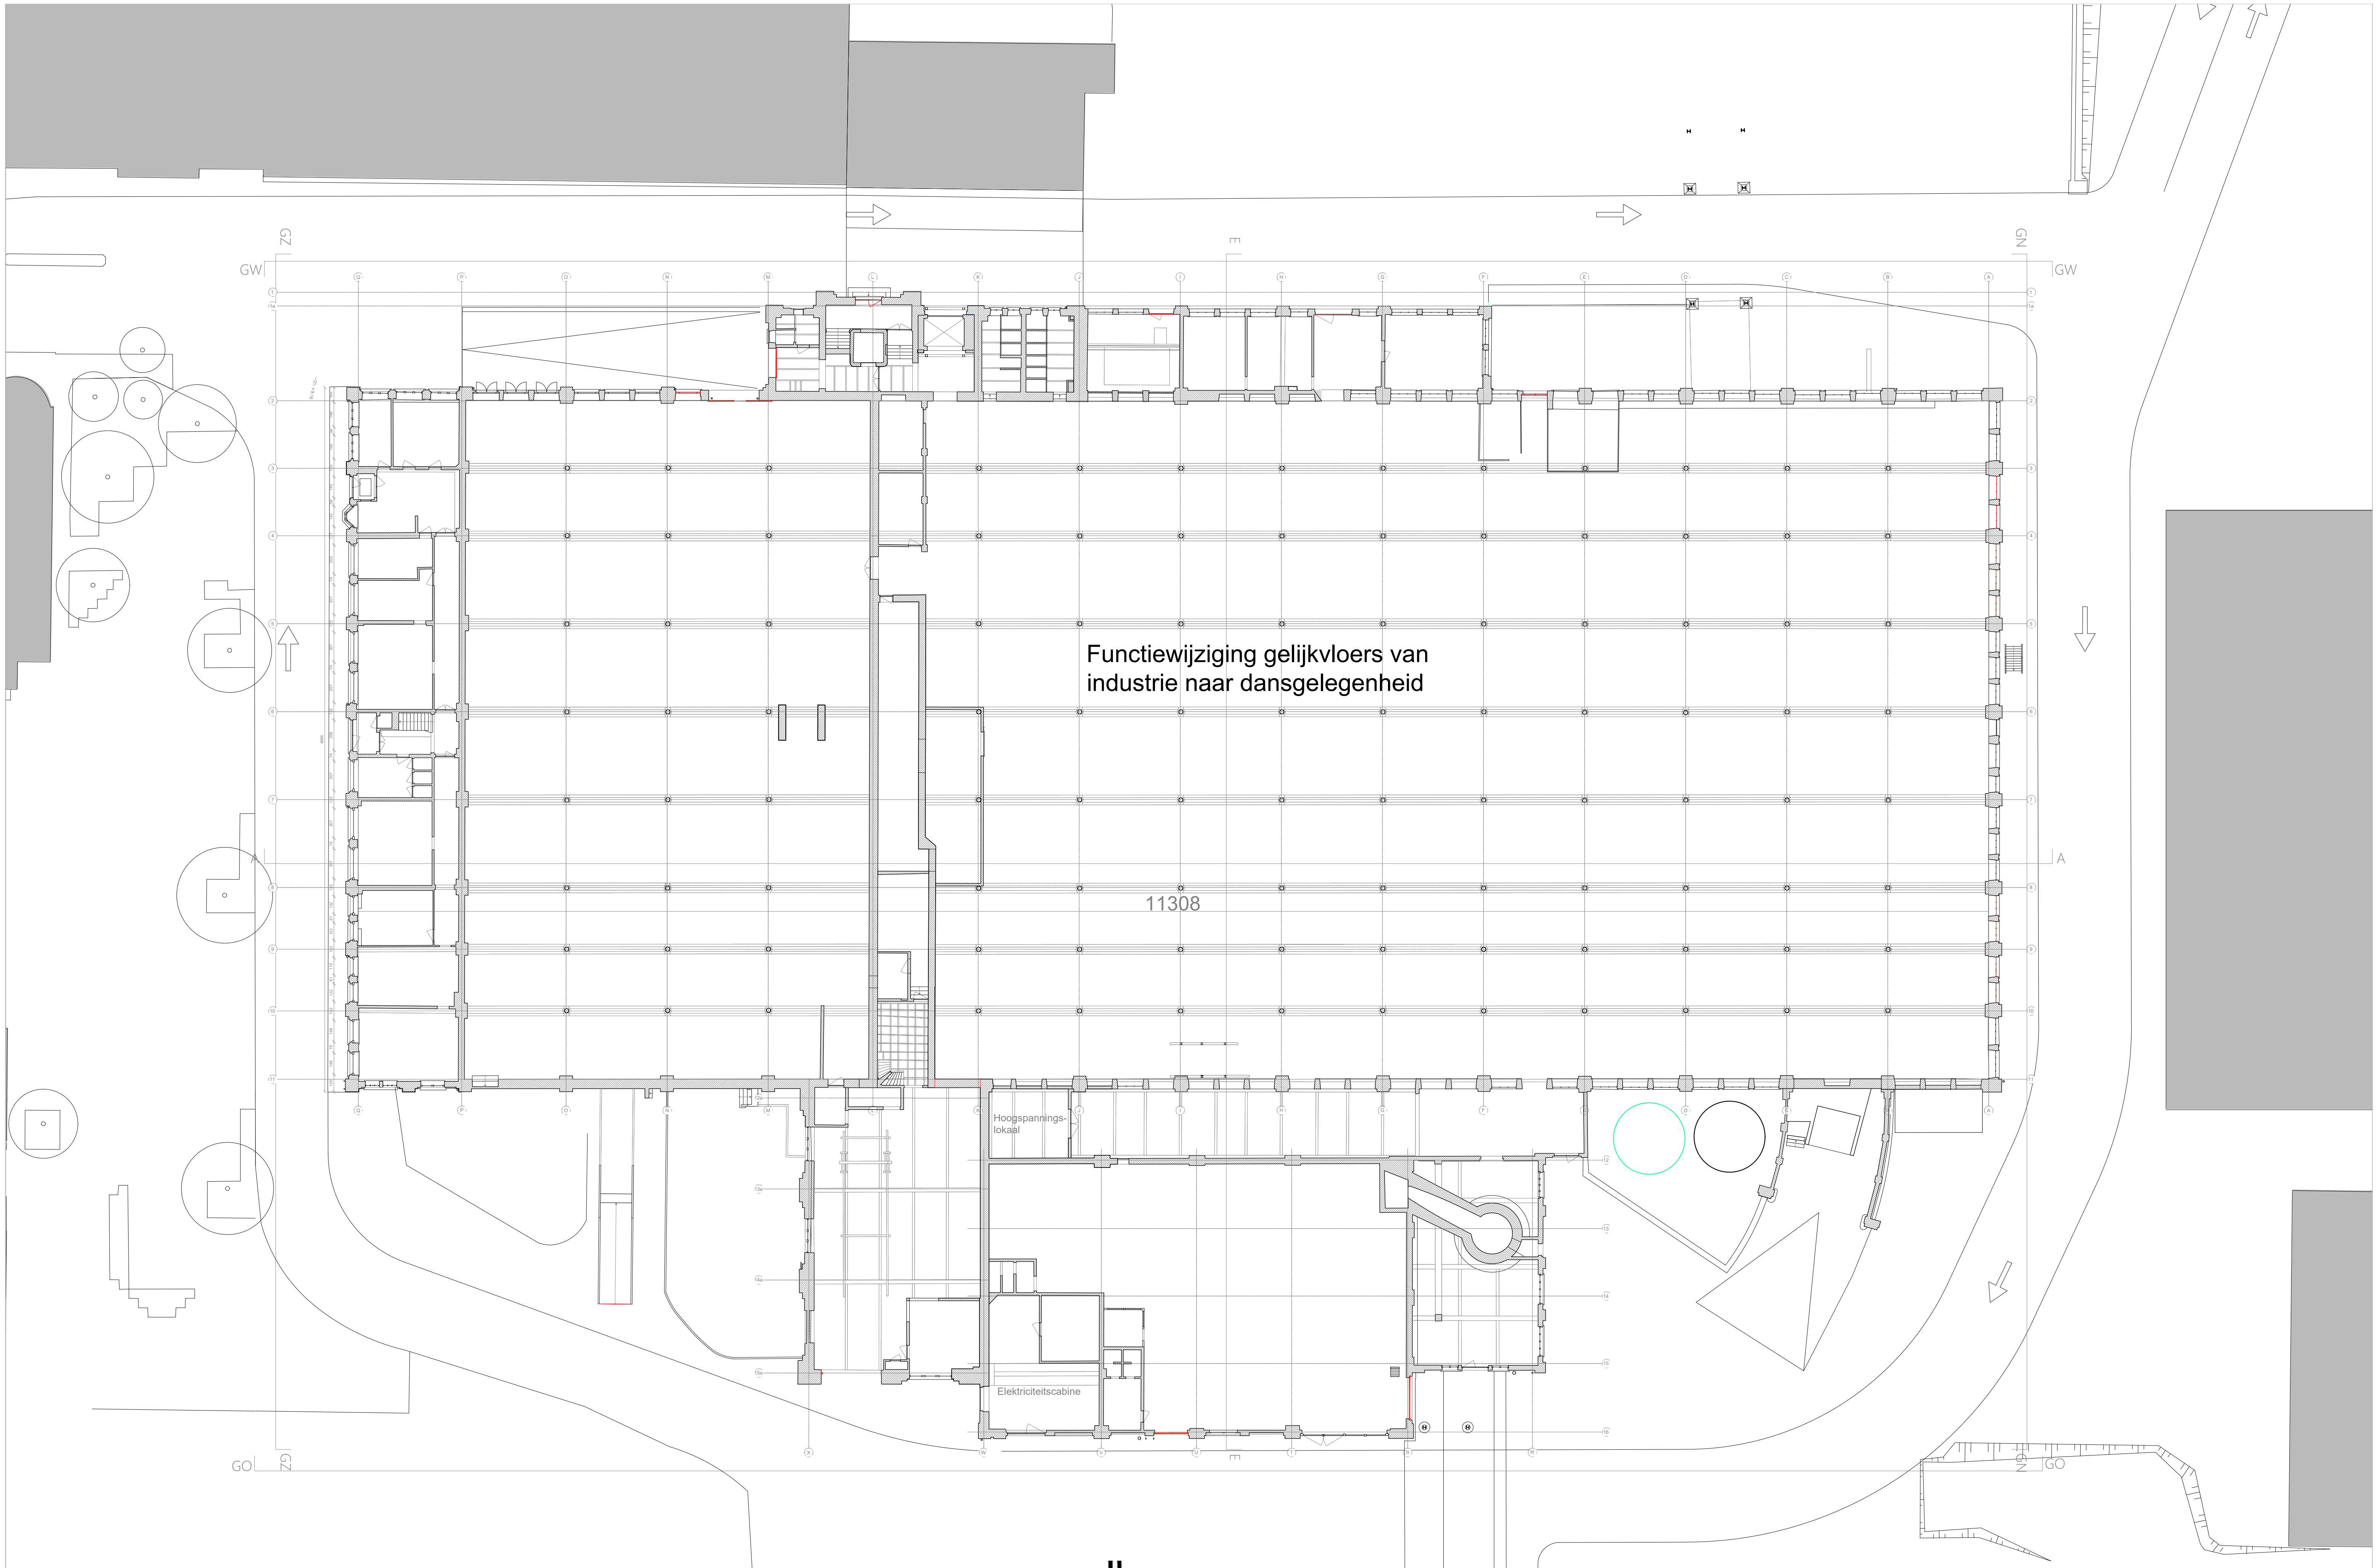

GELIJKVLOERS - BESTAANDE TOESTAND - 1/200 -

PROJECT	BOUWPLAATS	OPDRACHTGEVER	IN SAMENWERKING MET	PARALLEL ARCHITECTEN bv
Vynckier - Manchester-Zuid	Nieuwevaart 51	Kompass Klub - La Roy	ALTSTADT - Architect (erfgoed)	Tel.: +32 (0)57 35 27 95
25-38143	9000 Gent,		Kundilaan 1-2	Post: Ter Waarde 50, 8900 Ieper
01/06/2026	Gent afd. 7 Sectie: G, nr. 160L3		1210 Sint-Josse-ten-noode, Brussel	Zetel: Biezeweg 15A, 9320 Wetteren
			T +32 28 26 01 64	Info@parallel-architecten.be
			office@altstadiet.brussel	
			PROFEX - studie bureau	
			Biezeweg 15A	
			9320 Wetteren	
			T +32 57 35 27 95	

