


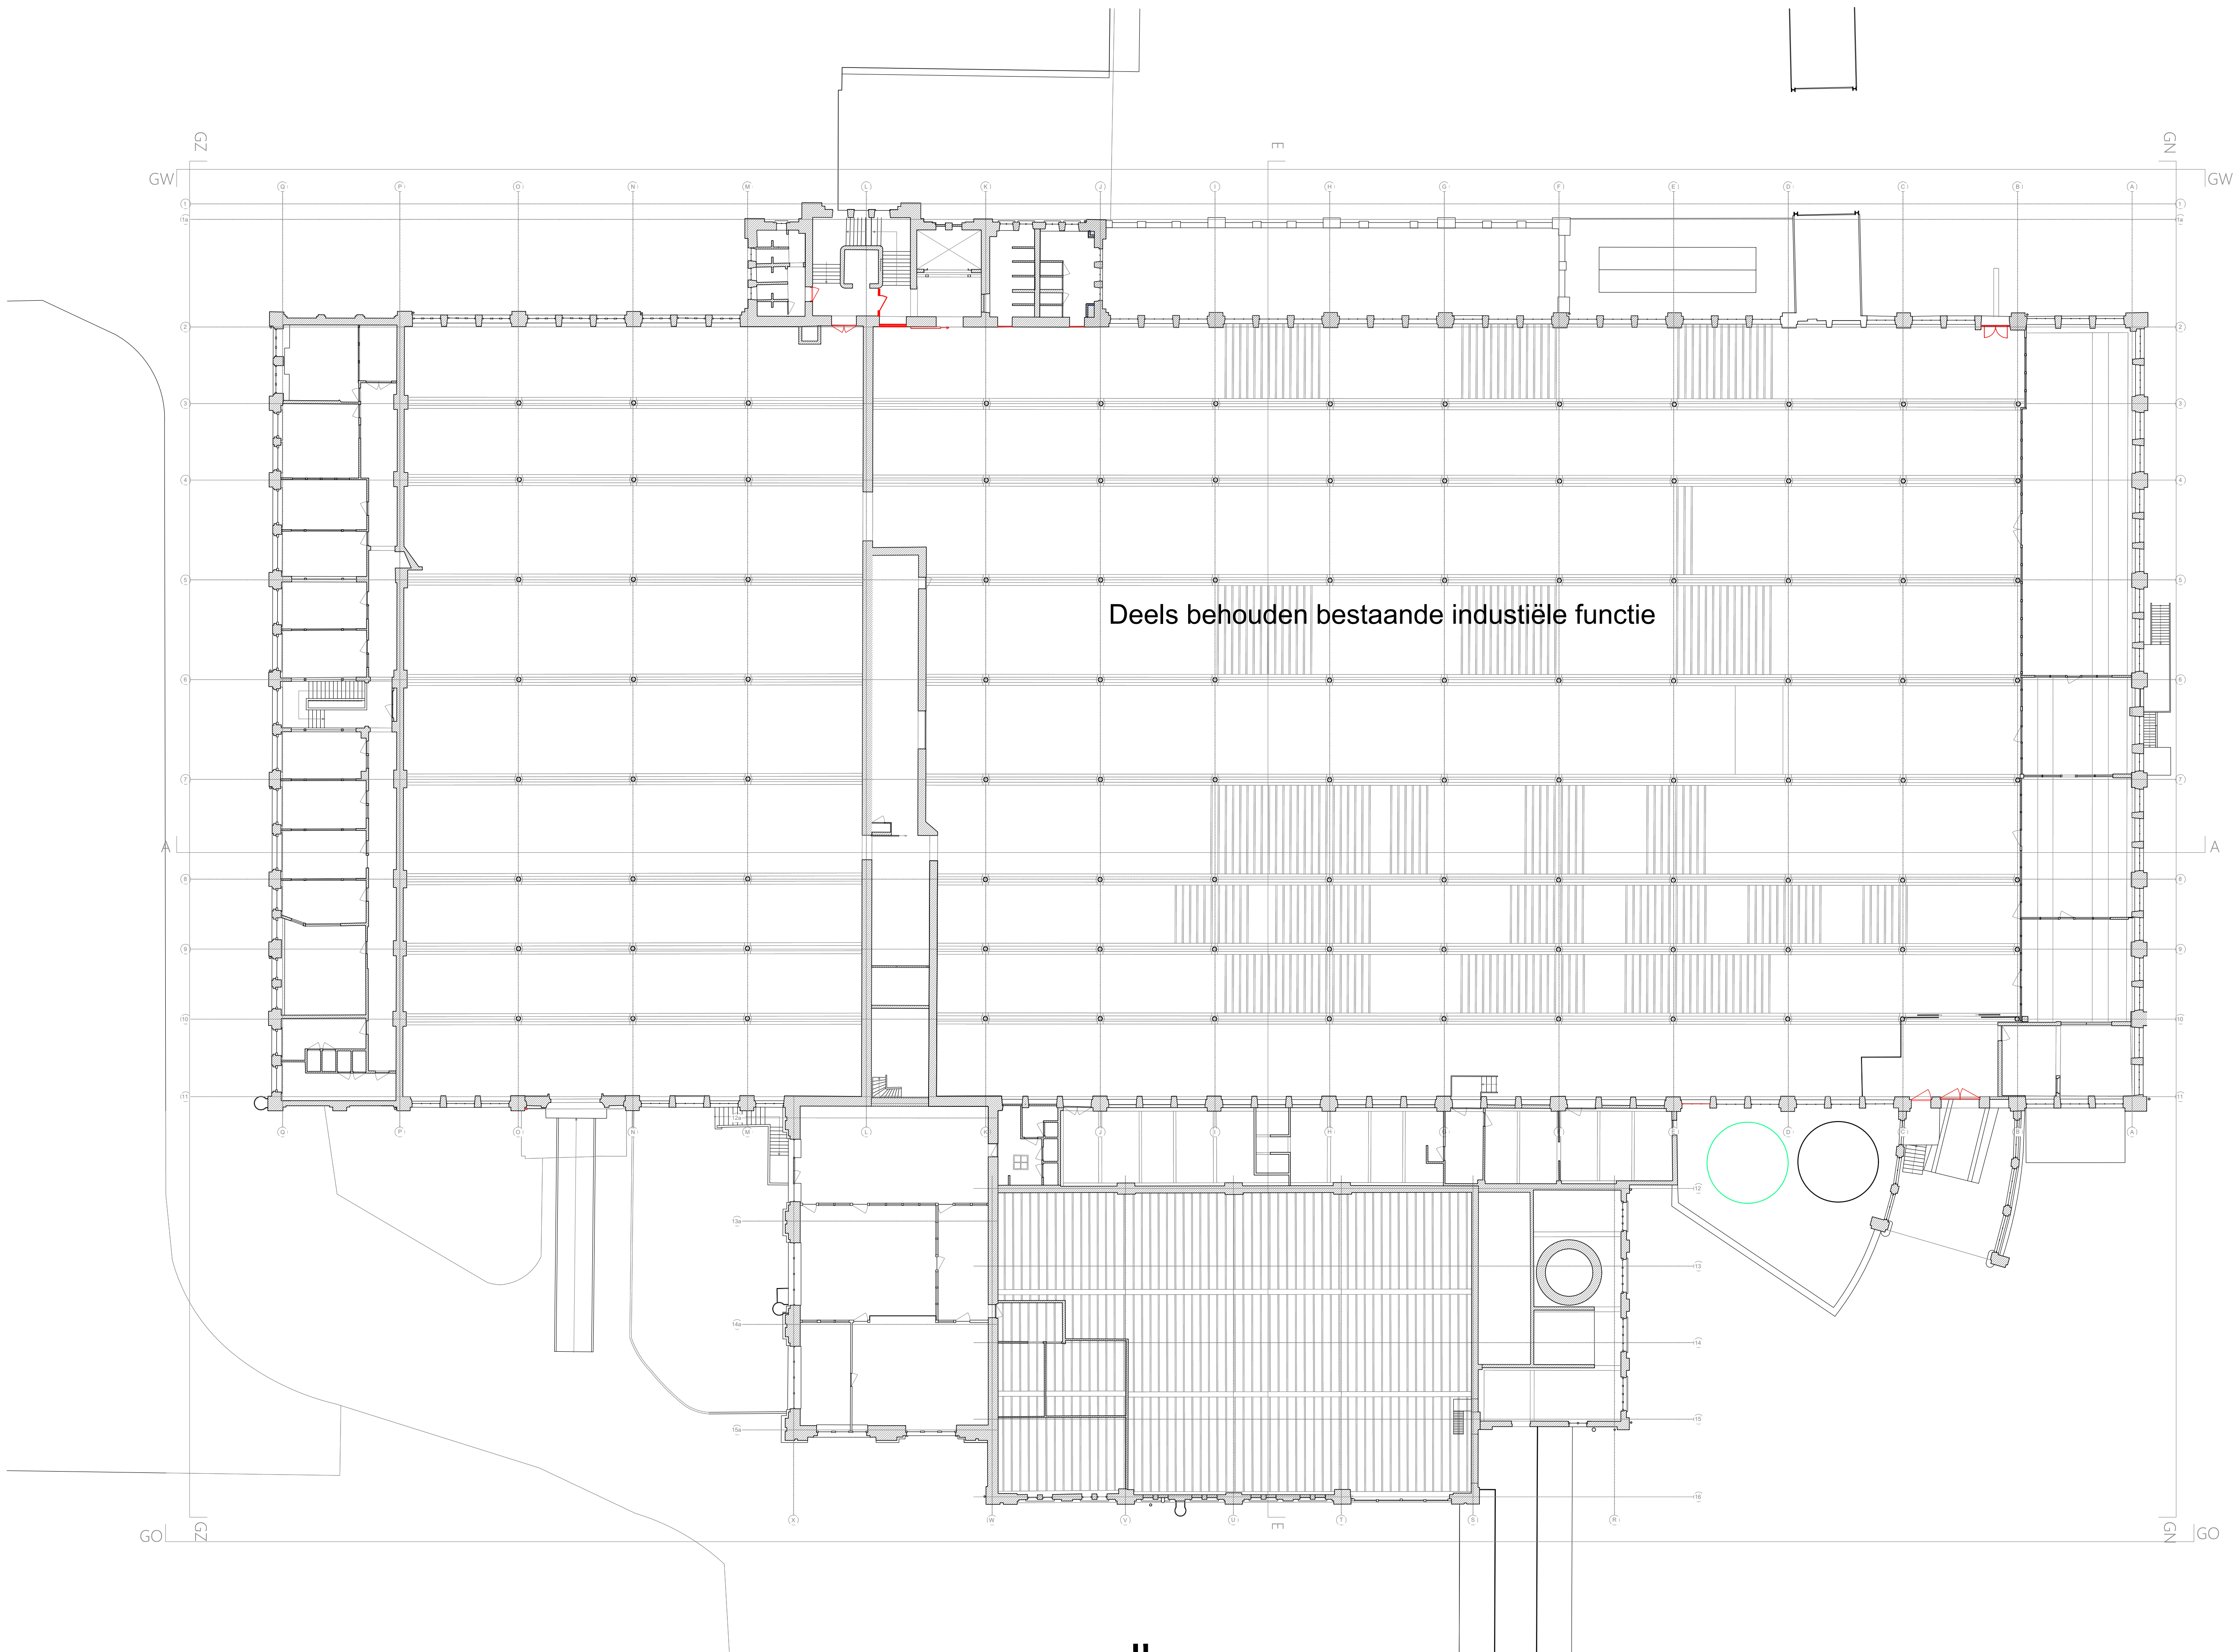

EERSTE VERDIEPING - BESTAANDE TOESTAND - 1/200 -

PROJECT

Vynckier - Manchester-Zuid
25-38143
01/06/2026

BOUWPLAATS

Nieuwevaart 51
9000 Gent,
Gent afd. 7 Sectie: G, nr. 160L3

OPDRACHTGEVER

Kompass Klub - La Roy

IN SAMENWERKING MET

ALTSTADT - Architect (erfgoed)
Kunstlaan 1-2
1210 Sint-Josse-ten-noode, Brussel
T +32 28 26 01 64
office@altstadt.brussel

PROFEX - studio bureau
Biezweg 15A
9320 Wetteren
T +32 57 35 27 95

PARALLEL ARCHITECTEN bv

Tel.: +32 (0)57 35 27 95
Post: Ter Waarde 50, 9300 Ieper
Zetel: Biezweg 15A, 9320 Wetteren
info@parallel-architecten.be

0 50 100 Architect

PARALLEL
ARCHITECTEN

