


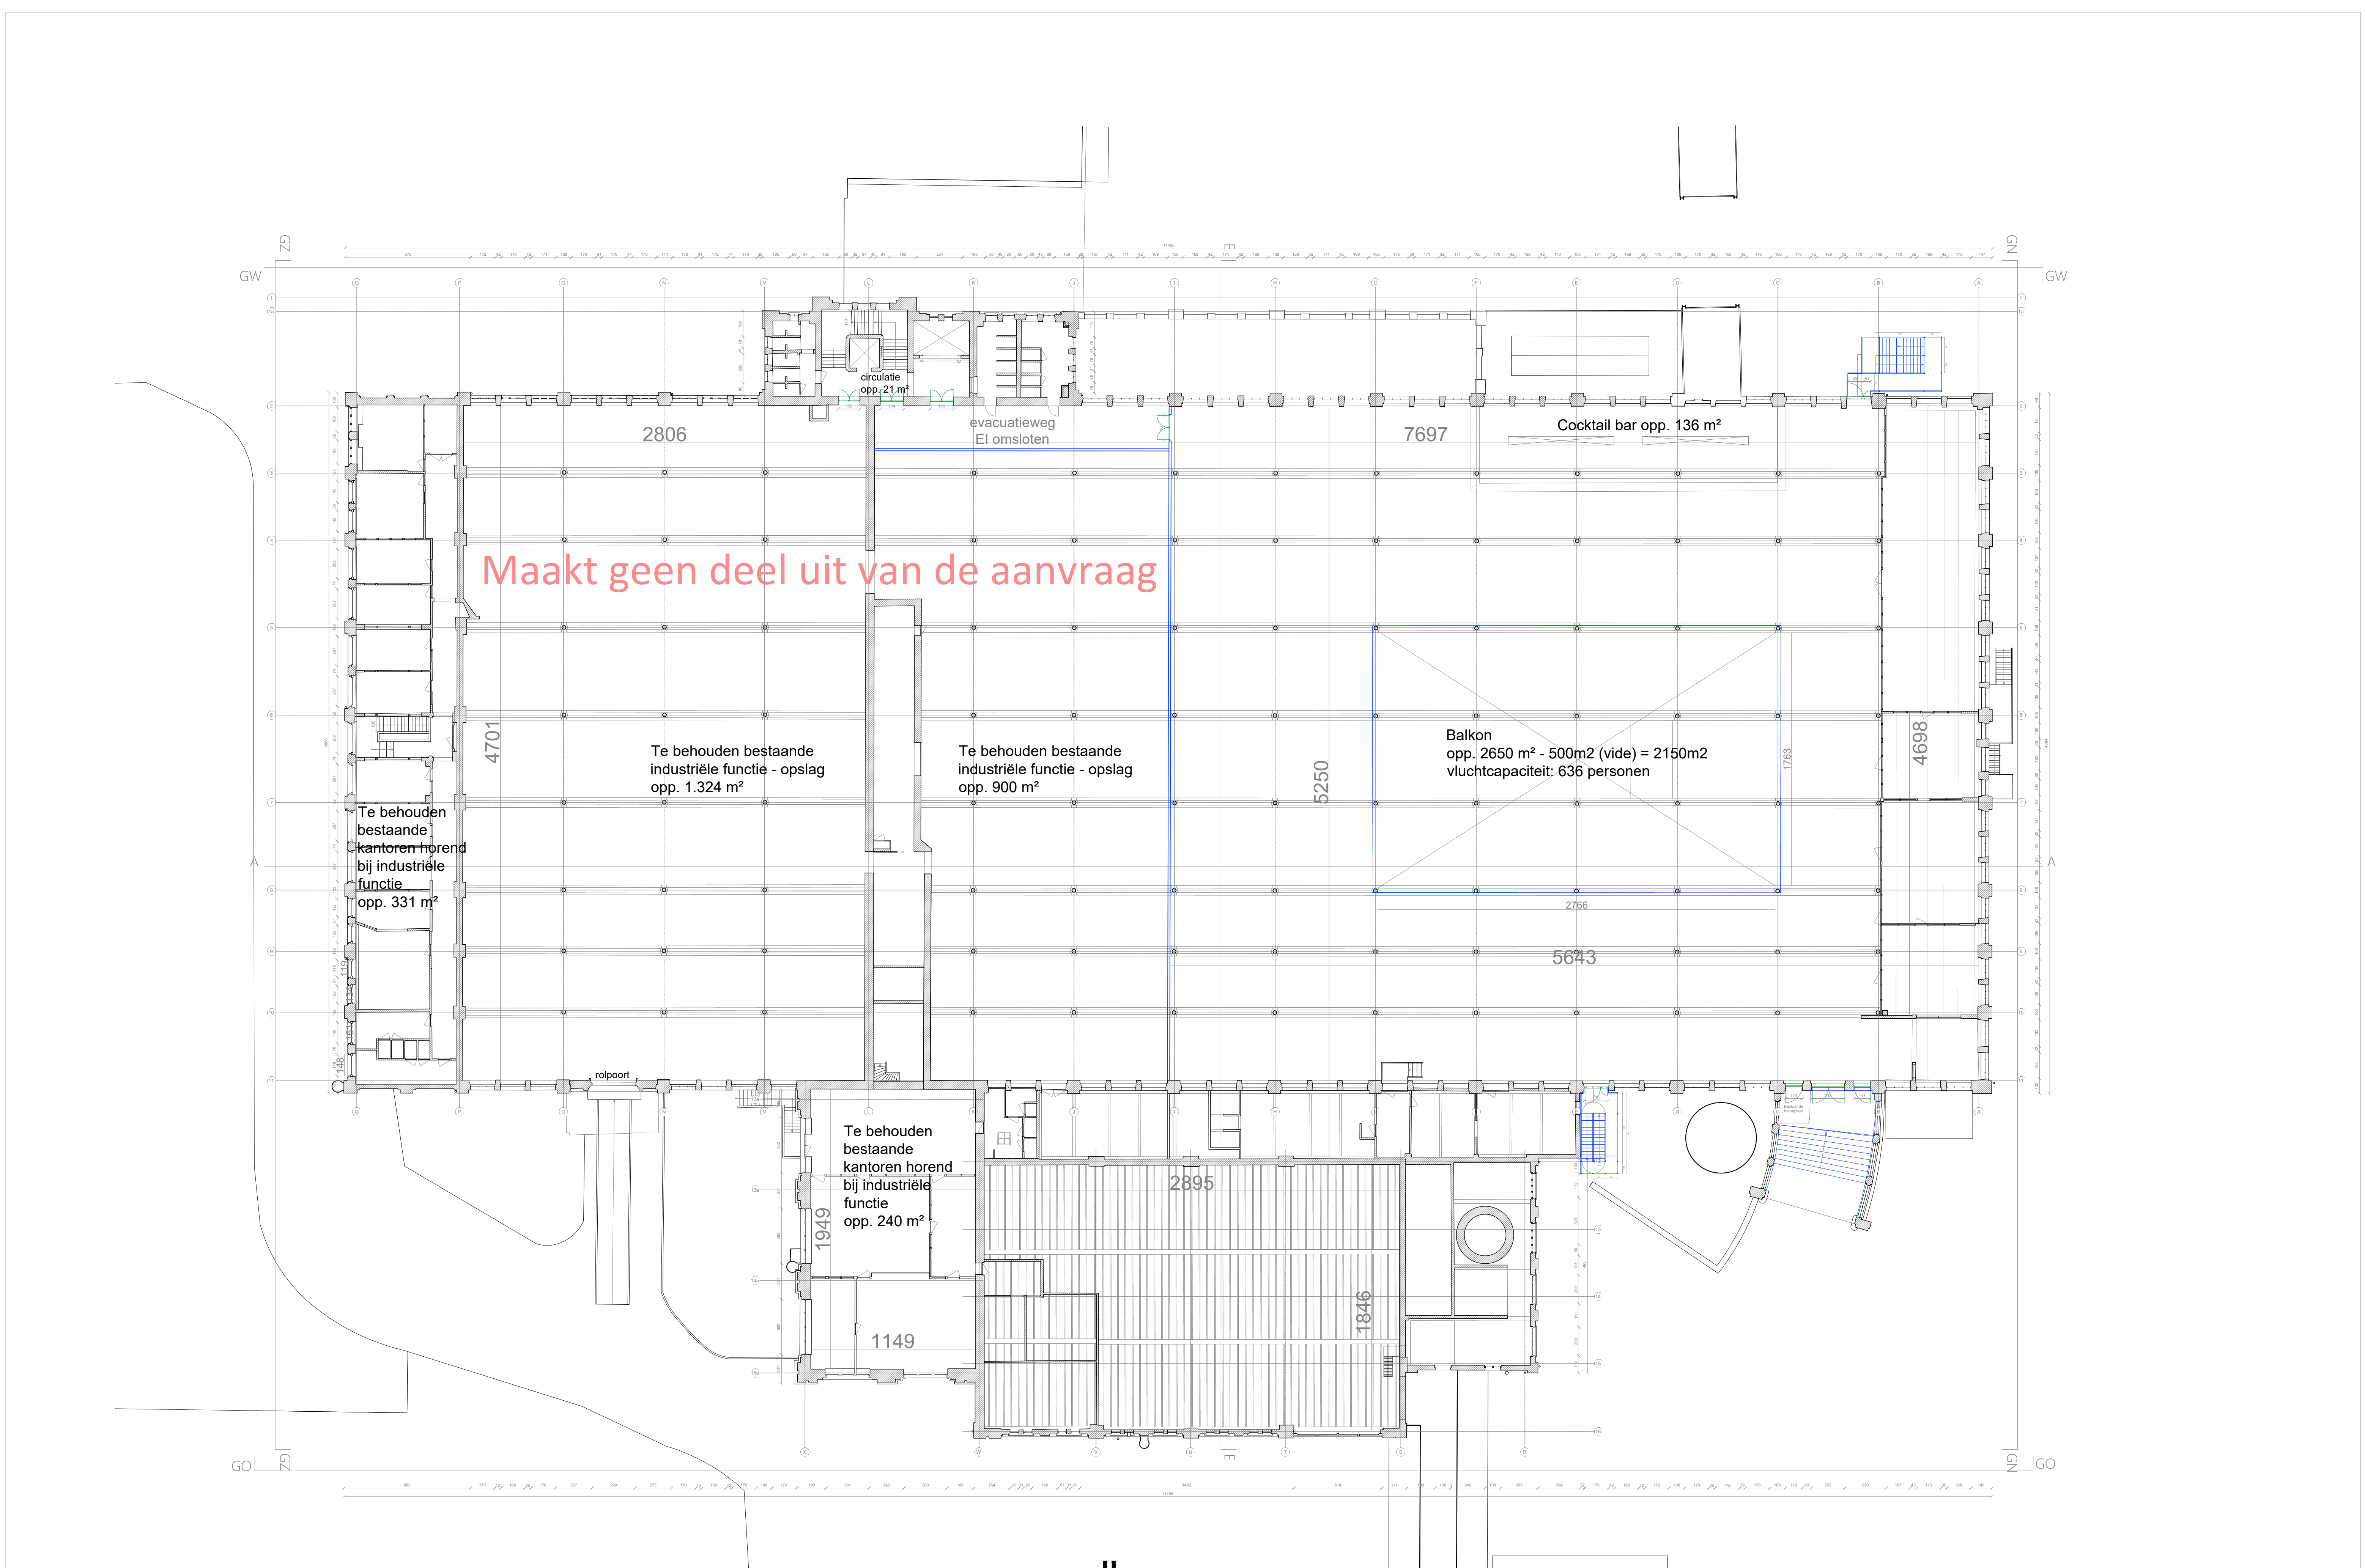

EERSTE VERDIEPING - NIEUWE TOESTAND - 1/200 -

PROJECT	BOUWPLAATS	OPDRACHTGEVER	IN SAMENWERKING MET	PROFEX - studiebureau	PARALLEL ARCHITECTEN bv
Vynckier - Manchester-Zuid	Nieuwevaart 51	Kompass Klub - La Roy	ALTSTADT - Architect (erfgoed)	Kundstaan 1-2	Tel.: +32 (0)57 35 27 95
25-38143	9000 Gent,		1210 Sint-Josse-ten-noode, Brussel	Biezweg 15A	Post: Ter Waarde 50, 8900 Ieper
01/06/2026	Gent afd. 7 Sectie: G, nr. 160L3		T +32 28 26 01 64	9320 Wetteren	Zetel: Biezweg 15A, 9320 Wetteren
			office@altstadiet.brussel	T +32 57 35 27 95	info@parallel-architecten.be

0 50 100 Architect

PARALLEL

ARCHITECTEN

**ZIE BIJZONDERE
VOORWAARDE(N)**