


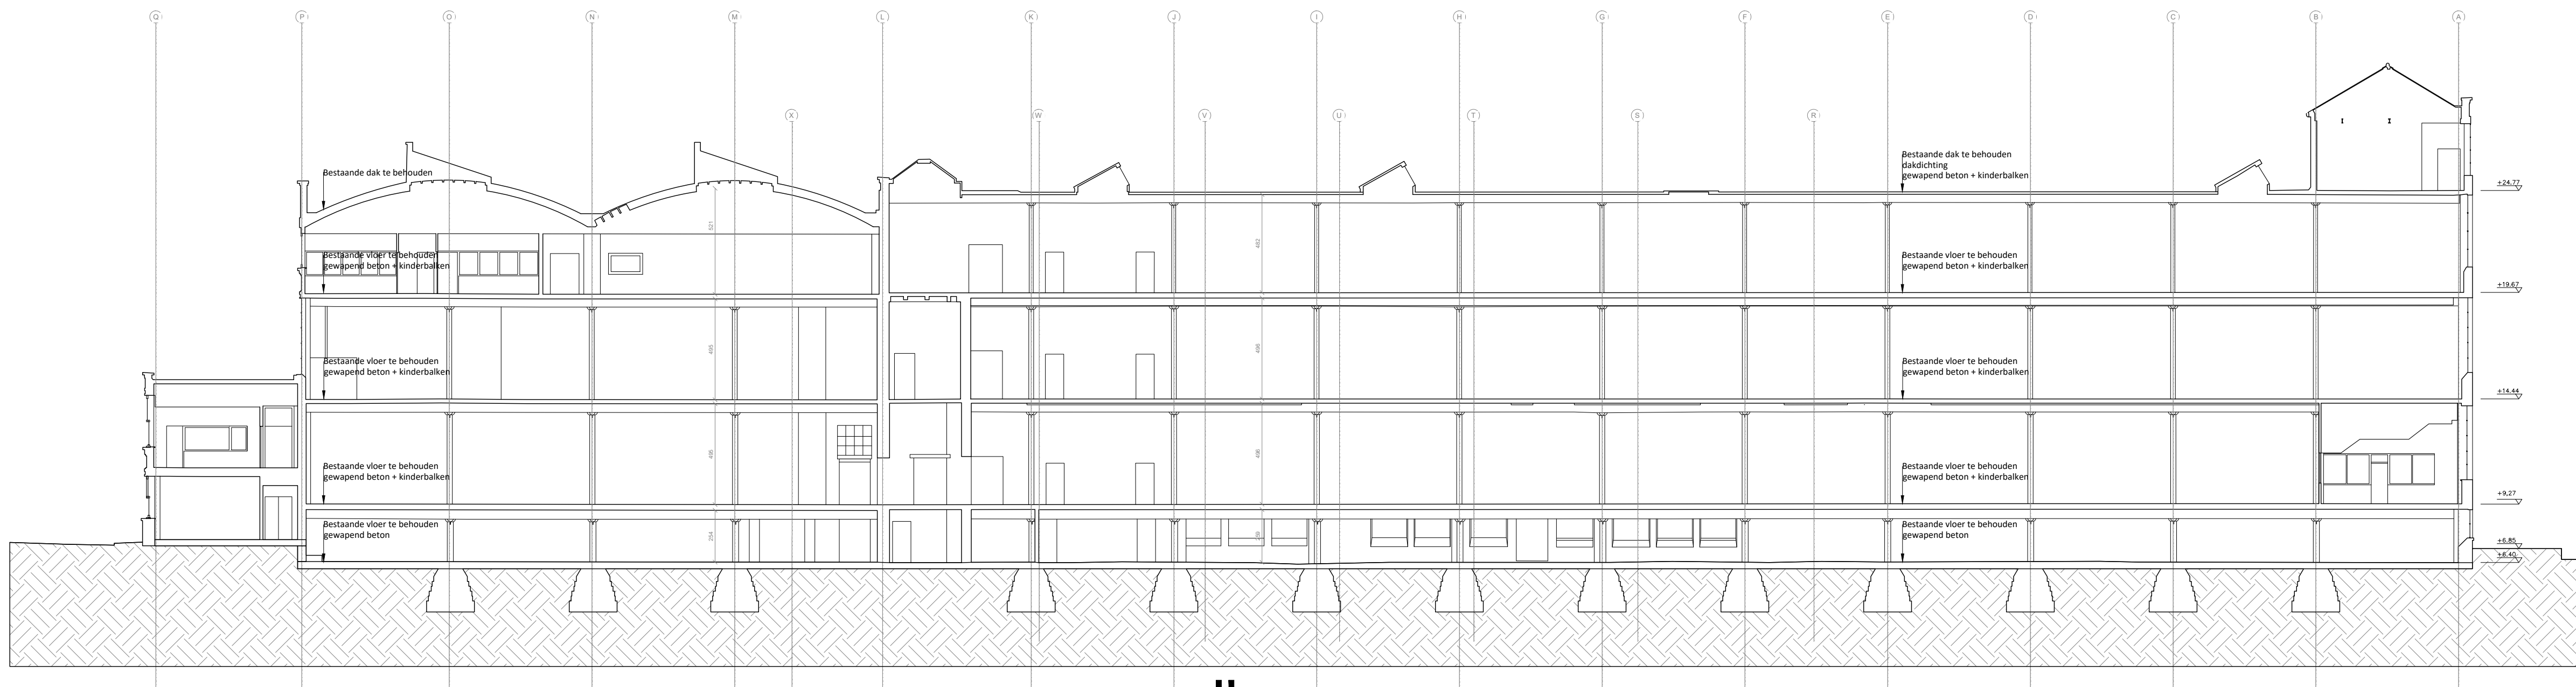

DOORSNEDE AA - BESTAANDE TOESTAND - 1/200 -