


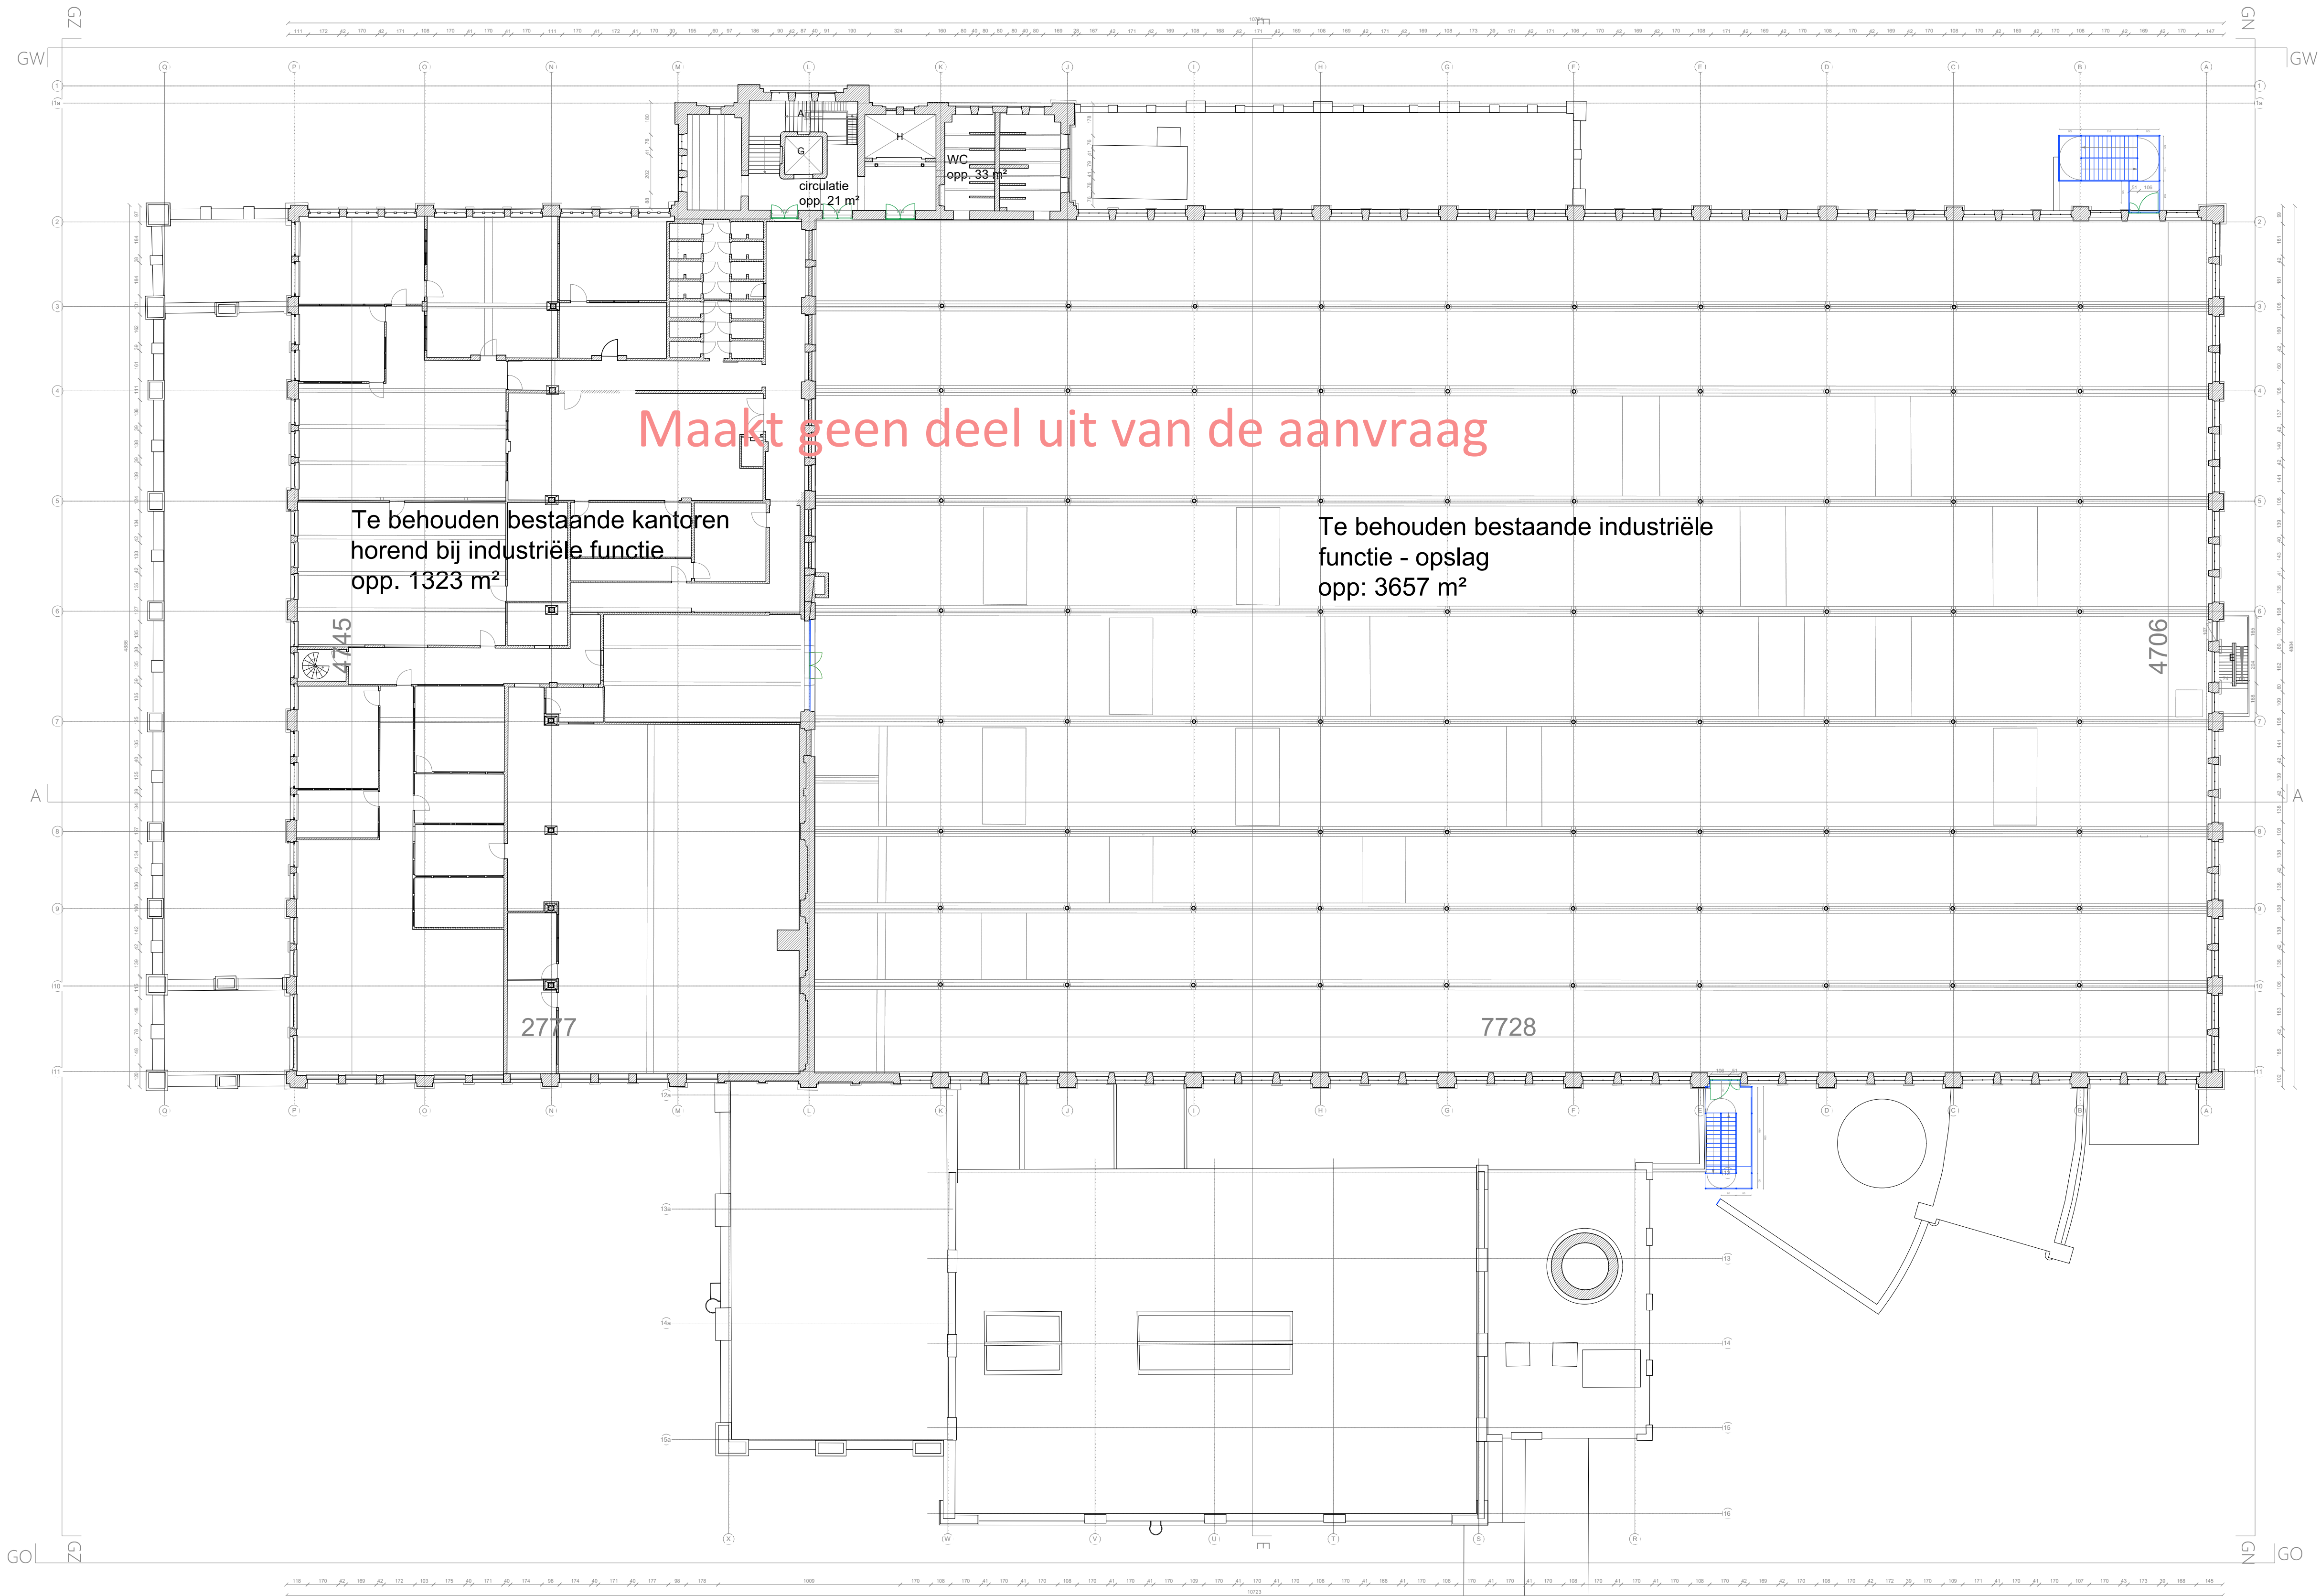


DERDE VERDIEPING - NIEUWE TOESTAND - 1/200 -

PROJECT	BOUWPLAATS	OPDRACHTGEVER	IN SAMENWERKING MET	PARALLEL ARCHITECTEN bv
Vynckier - Manchester-Zuid 25-38143 01/06/2026	Nieuwevaart 51 9000 Gent, Gent afd. 7 Sectie: G, nr. 160L3	Kompass Klub - La Roy	ALTSTADT - Architect (erfgoed) Kunstlaan 1-2 1210 Sint-Josse-ten-noode, Brussel T +32 28 26 01 64 office@altstadiet.be	PROFEX - studio bureau Biezweg 15A 9320 Wetteren T +32 57 35 27 95 Tel.: +32 (0)57 35 27 95 Post: Ter Waarde 50, 9300 Ieper Zetel: Biezweg 15A, 9320 Wetteren info@parallel-architecten.be

0 50 100 Architect

PARALLEL
ARCHITECTEN

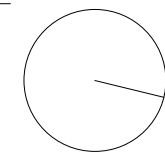

ZIE BIJZONDERE
VOORWAARDE(N)