


ZIE BIJZONDERE
VOORWAARDE(N)

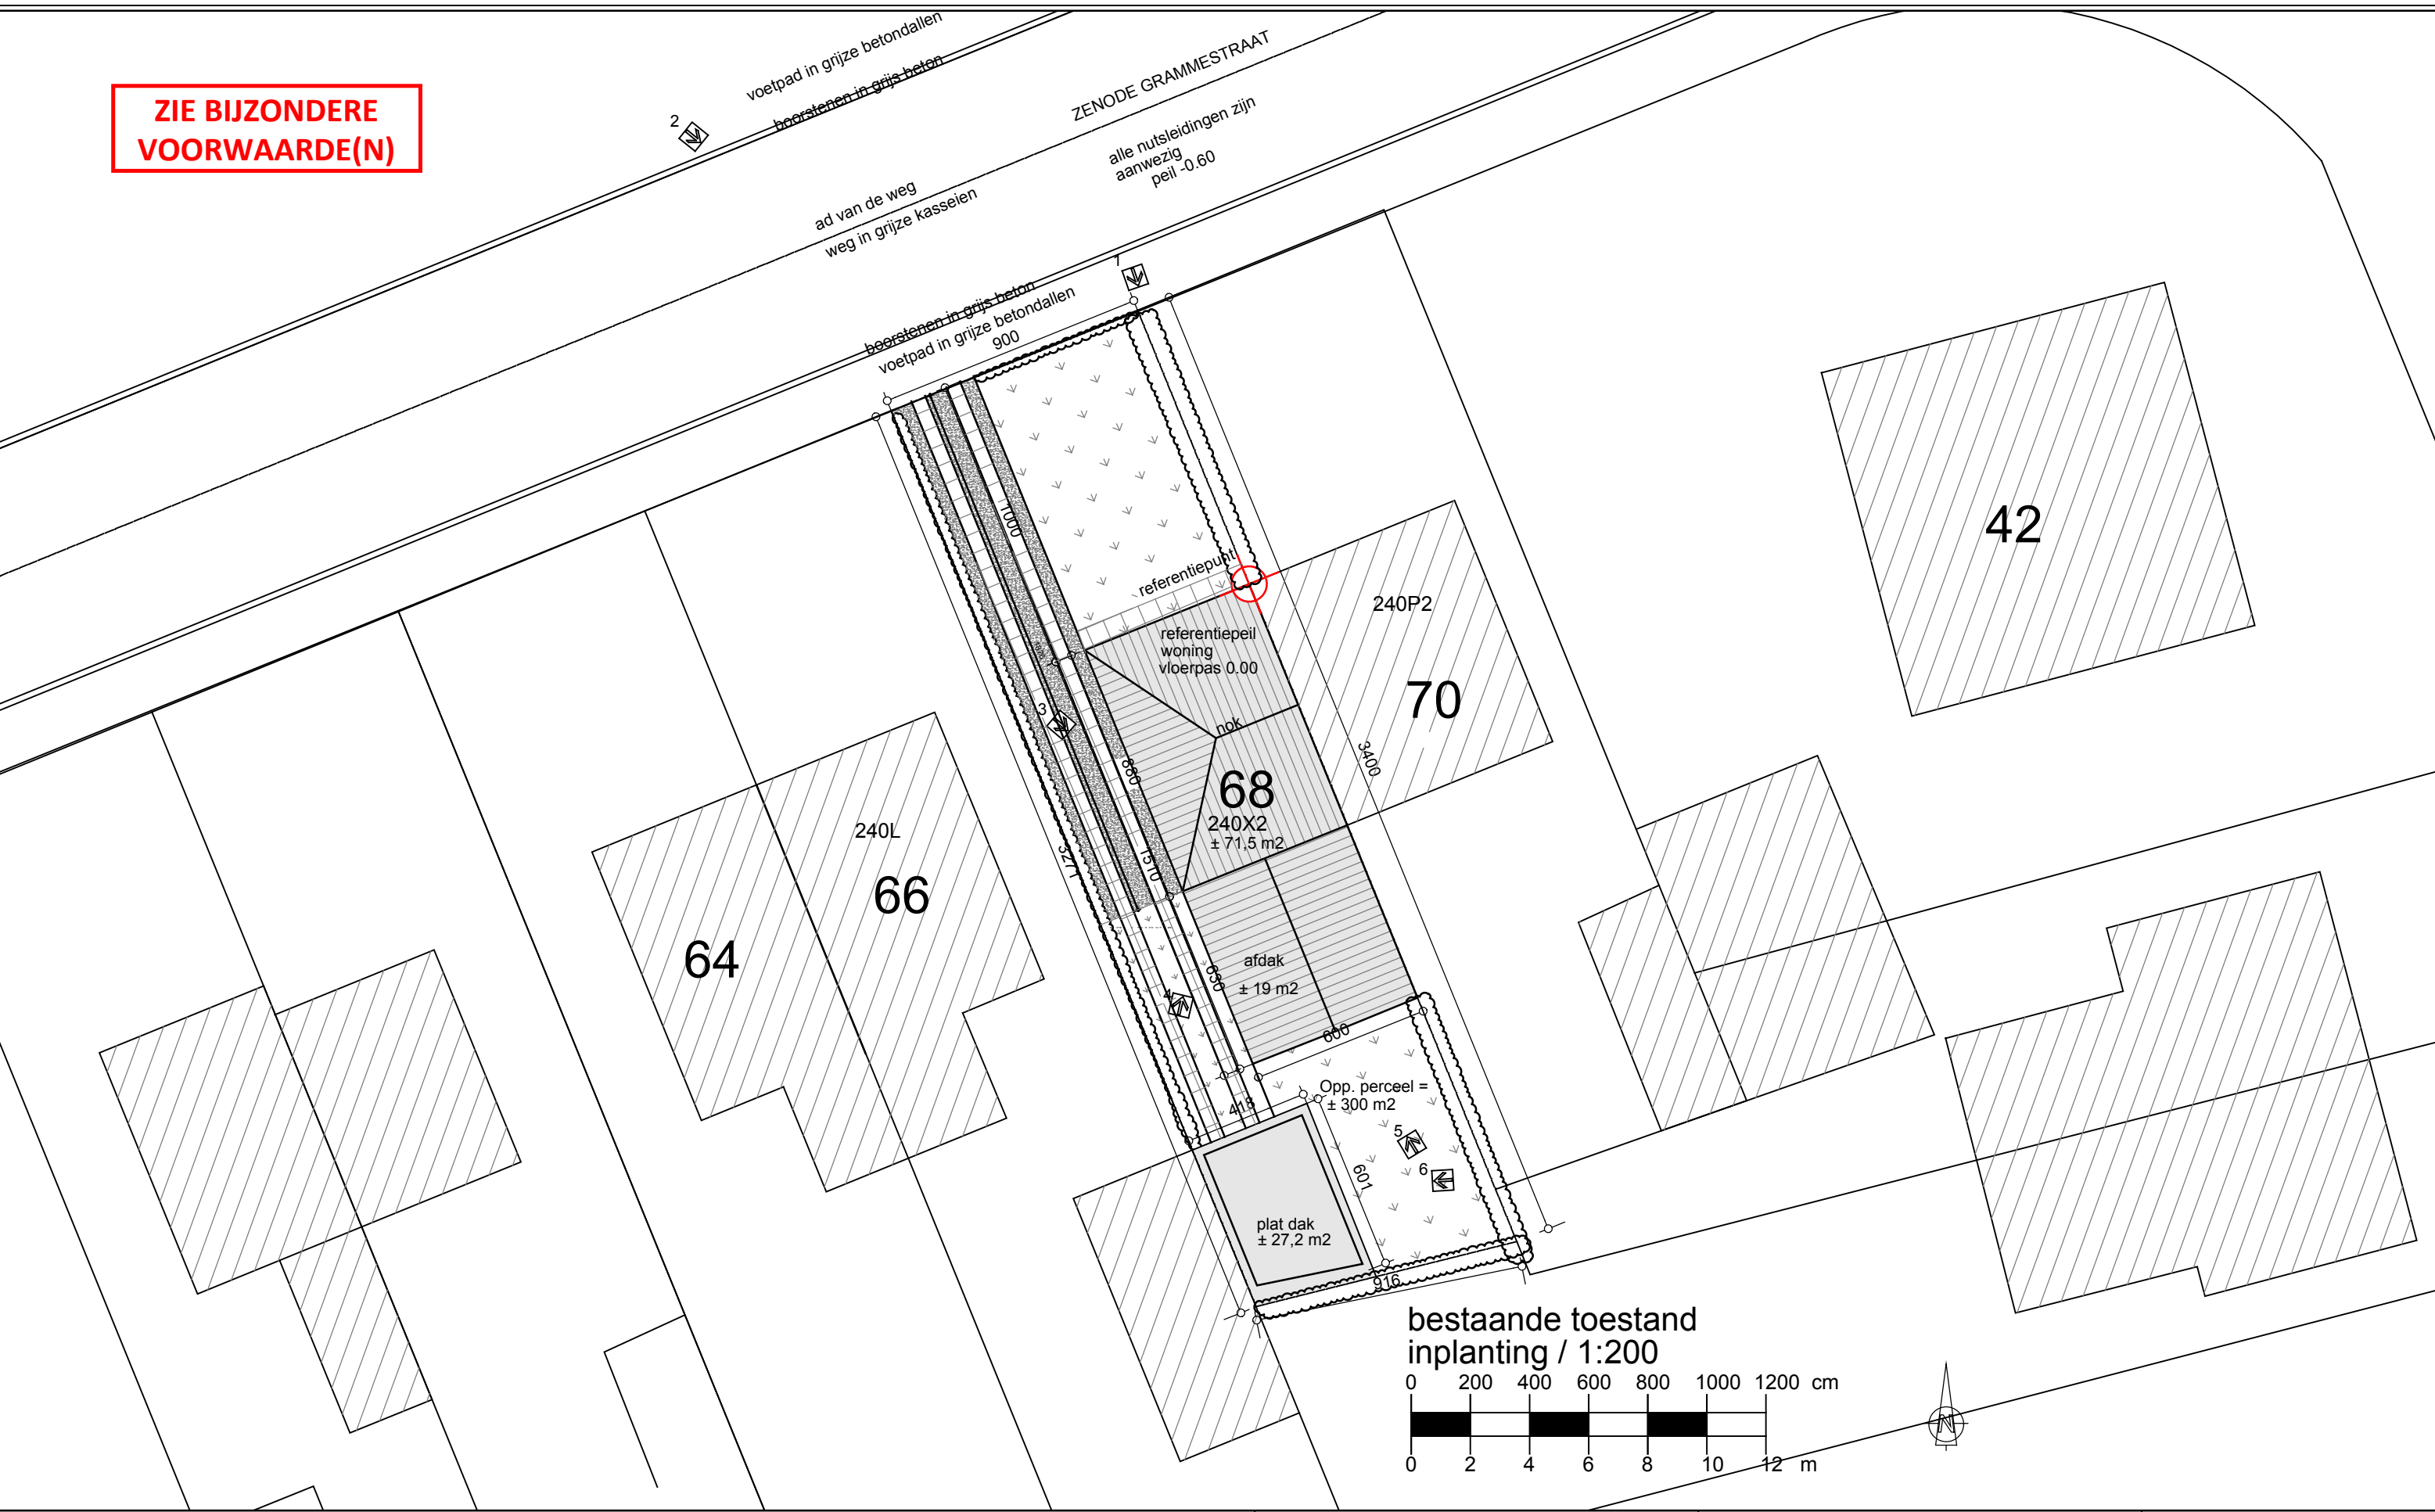

PROJECT:	RENOVEREN BESTAAND PAND	BOUWPLAATS: Zenobe Grammestraat 68 9040 Sint Amandsberg Gent 19 AFD sectie C nr 240x2	Architect : HELLEBUYCK ARCHITECTEN COMM.V. Vriendschapstraat 37 9040 Gent- Sint Amandsberg tel. +32(0) 487 859 437 <i>e-mail : info@hellebuyckarchitecten.eu</i>	DOSSIER : 926—25 PLANNR: BA_ZEN068 _ I _ B DATUM : 15/04/2026 SCHAAL : 1/200 BLAD : 2/35
PLAN:	Bestaande INPLANTINGSPLAN	BOUWHEER: Dhr. en Mevr. Altinkaya- Duran Dendermondsesteenweg 245 9070 Destelbergen		