


ZIE BIJZONDERE
VOORWAARDE(N)

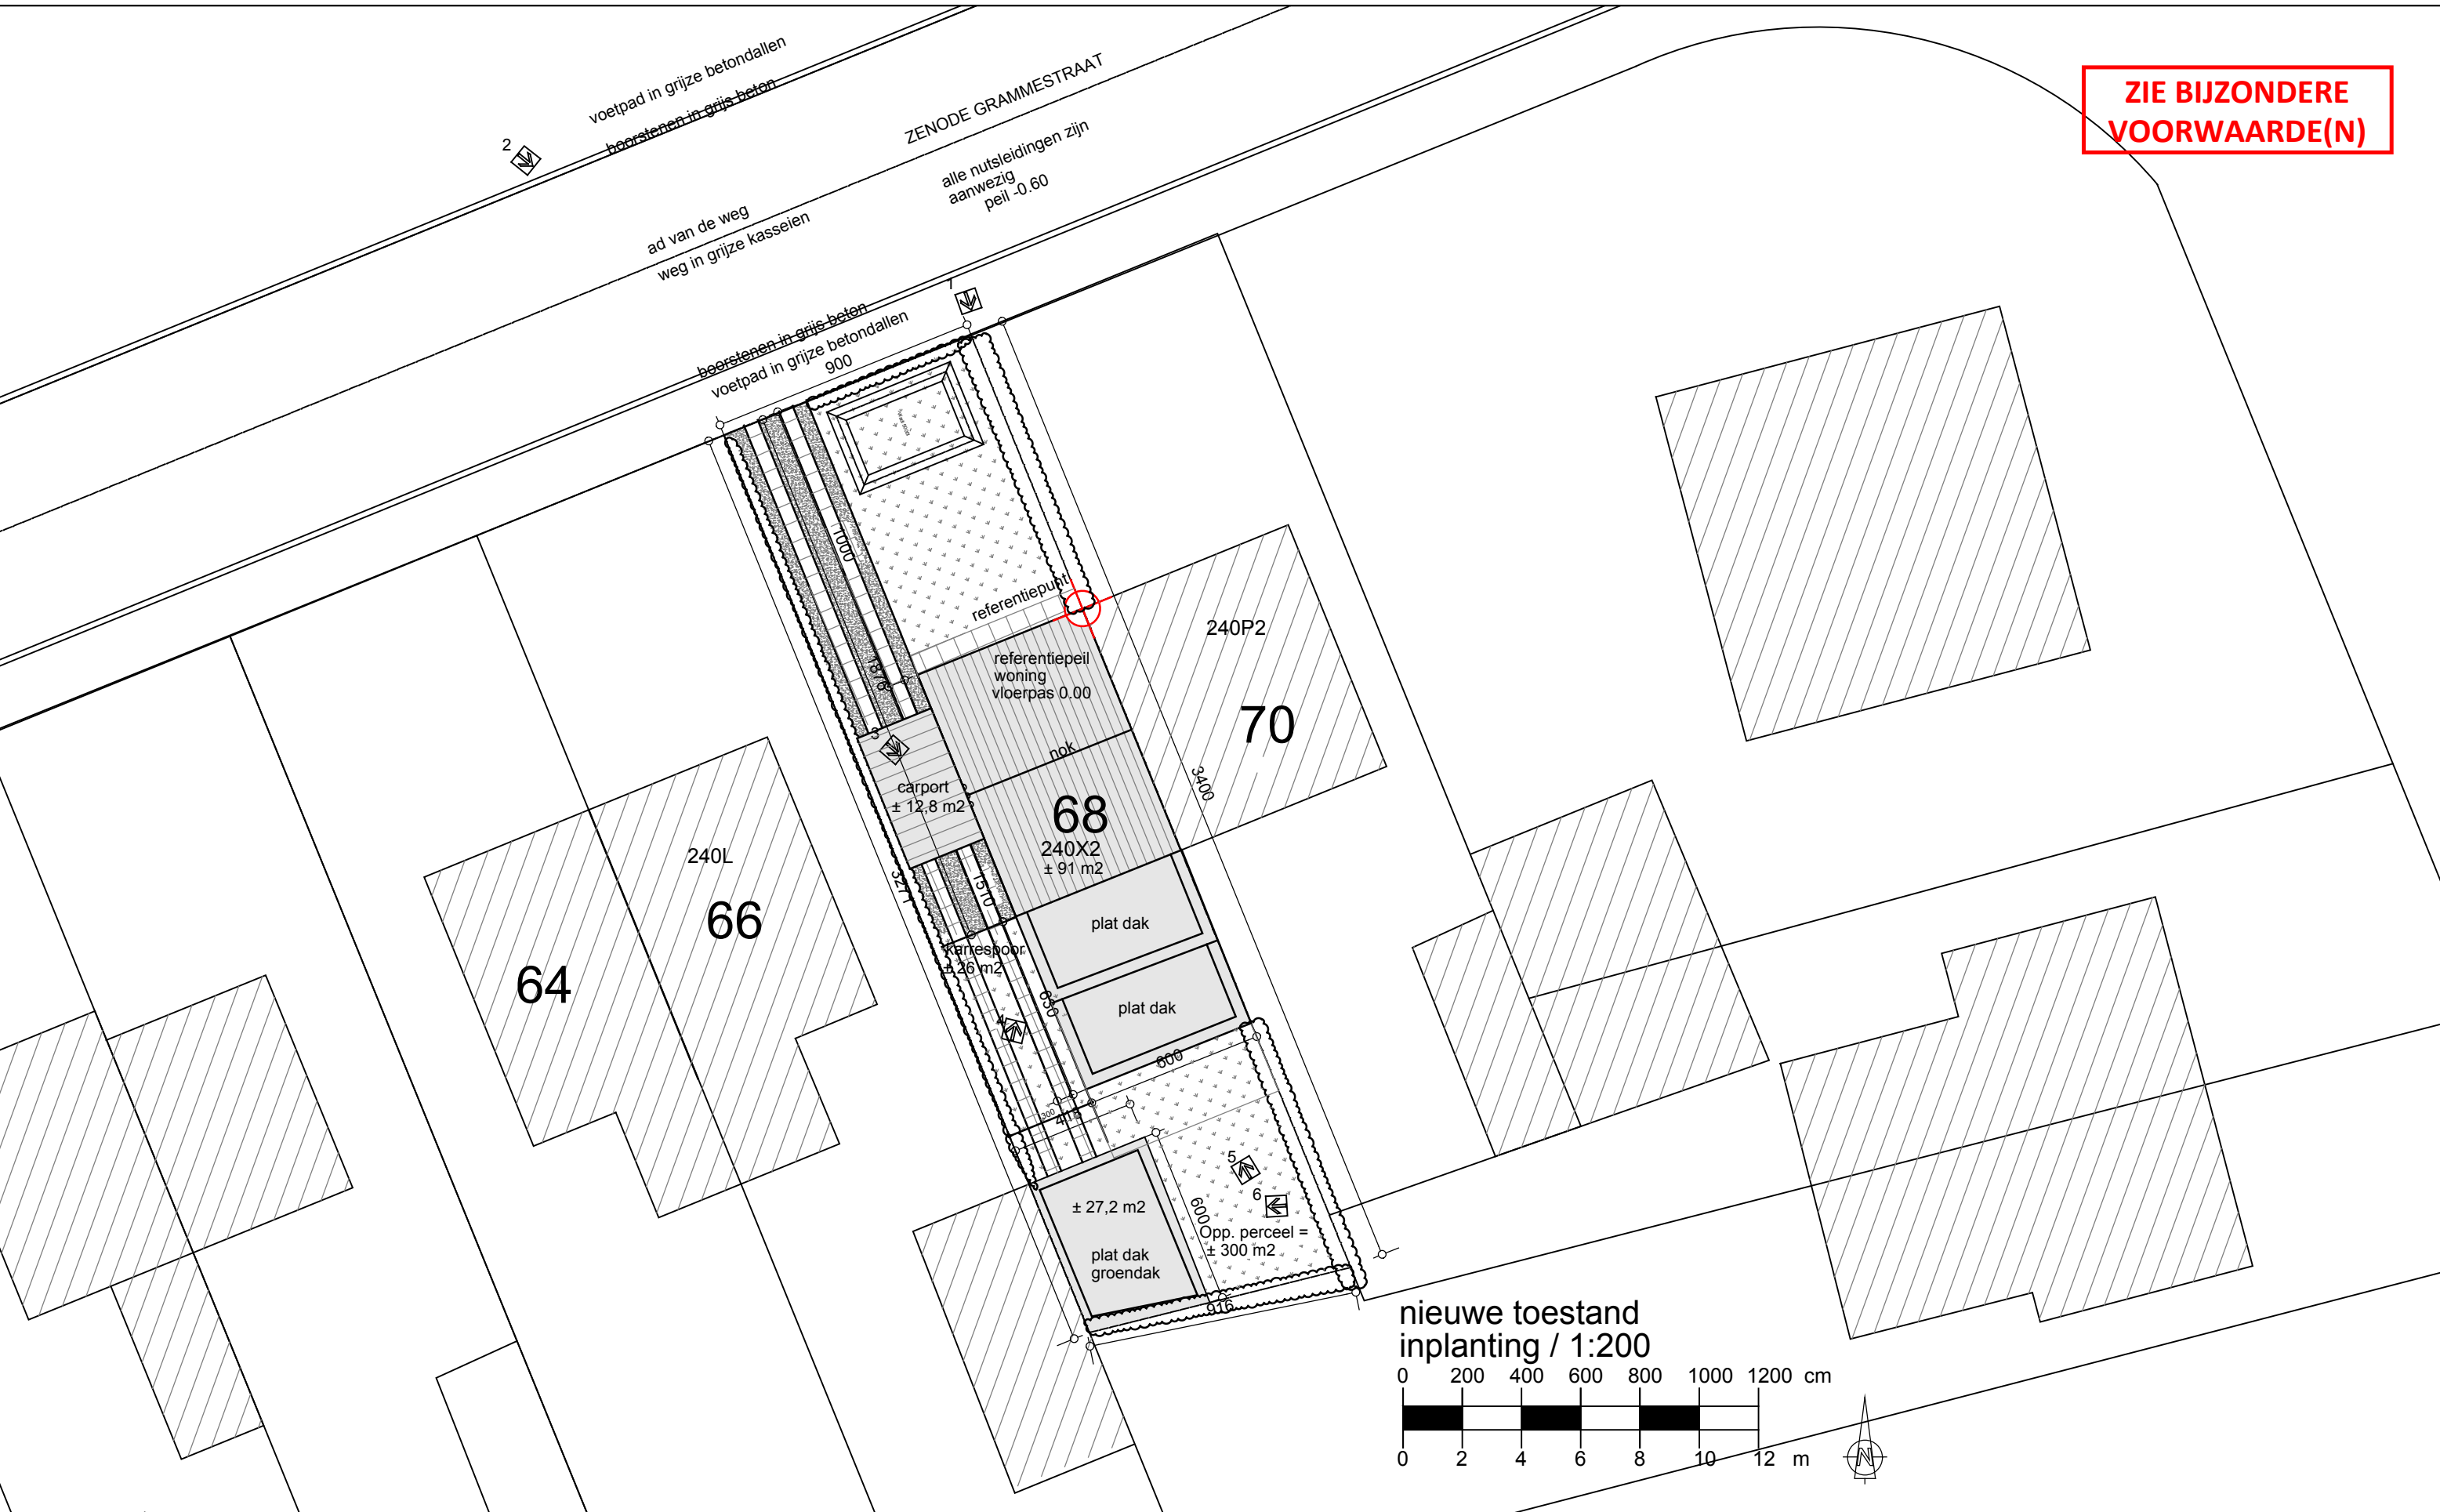

PROJECT:	RENOVEREN BESTAAND PAND	BOUWPLAATS: Zenobe Grammestraat 68 9040 Sint Amandsberg Gent 19 AFD sectie C nr 240x2	Architect : HELLEBUYCK ARCHITECTEN COMM.V. Vriendschapstraat 37 9040 Gent- Sint Amandsberg tel. +32(0) 487 859 437 e-mail : info@hellebuyckarchitecten.eu	DOSSIER :	926-25
				PLANNR:	BA_ZEN068 _ I _ N
PLAN:	Nieuwe INPLANTINGSPLAN	BOUWHEER: Dhr. en Mevr. Altinkaya- Duran Dendermondssteenweg 245 9070 Destelbergen		DATUM :	15/04/2026
				SCHAAL :	1/200
				BLAD :	14/35