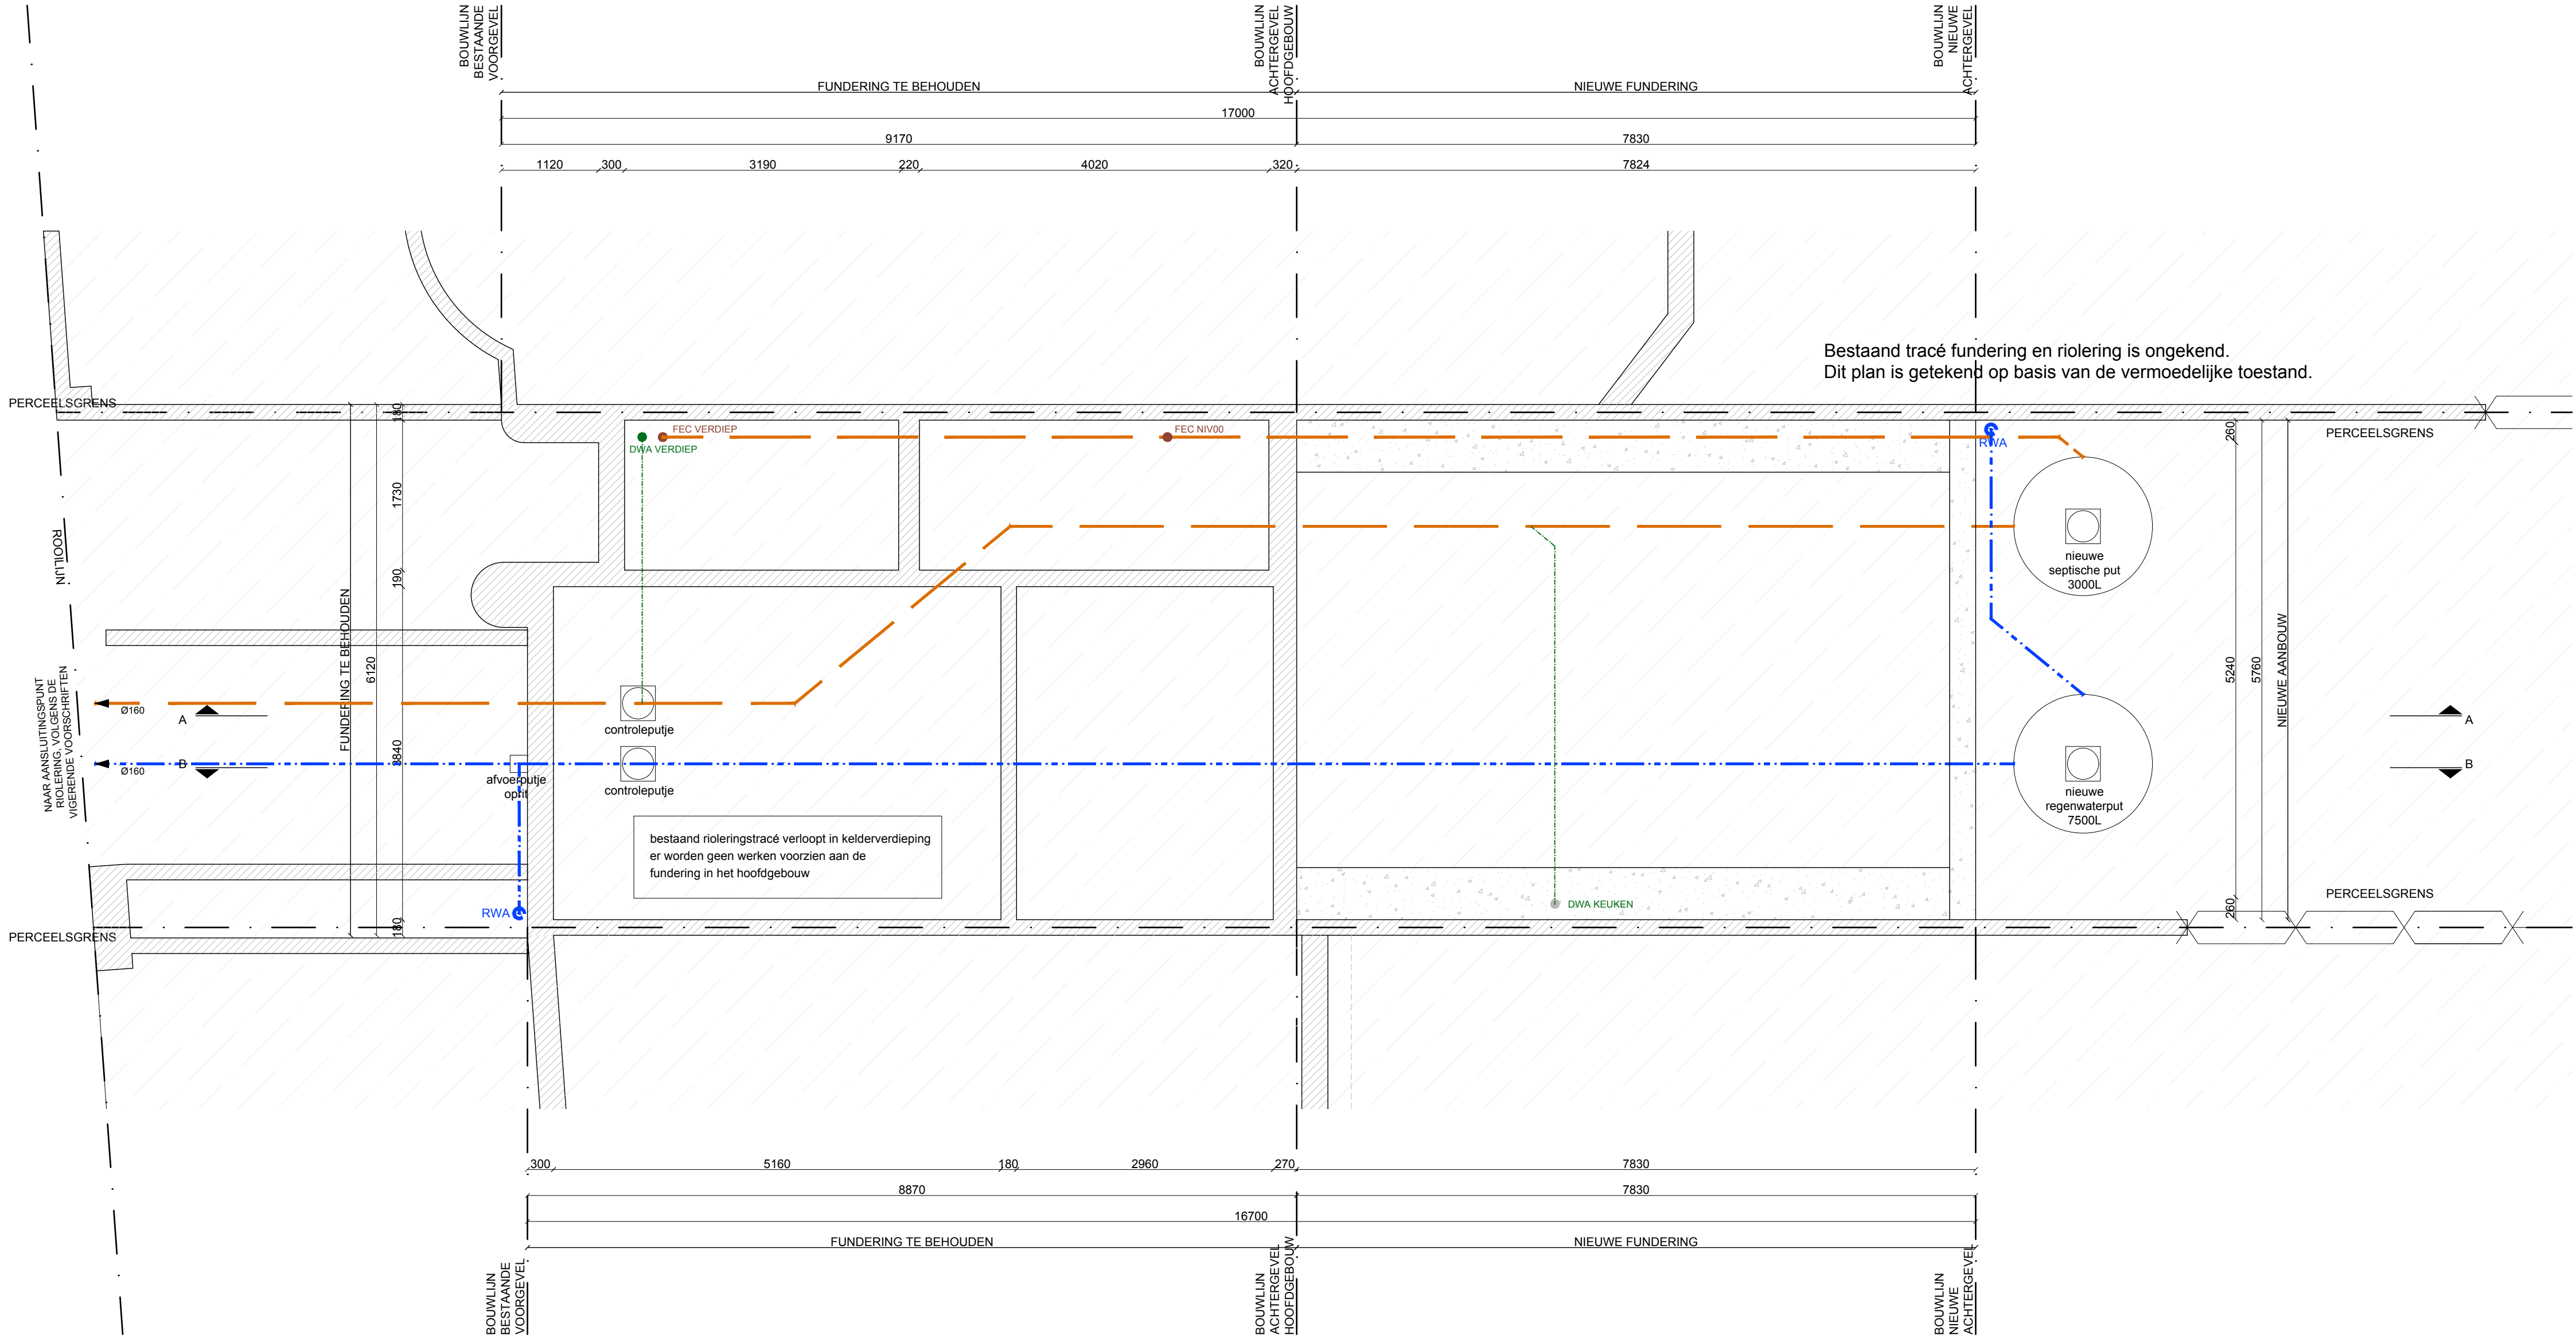


P_N_FUNDERINGS-EN RIOLERINGSPLAN

BORIS bv Antwerpssteenweg 495 B-9040 Sint-Amandsberg	bouwheren: Anneleen Roetgens en Matthew Cuigniez Schoonmeersstraat 45 9000 Gent	DOSSIER	2025-10
		ONDERWERP BOUWPLAATS	OMGEVINGSVERGUNNING Schoonmeersstraat 45 9000 Gent
project naam : Schoonmeers kadastraal perceel :		DATUM	18/06/2026
		SCHAAL	1/50
		PLAN NR.	14/27