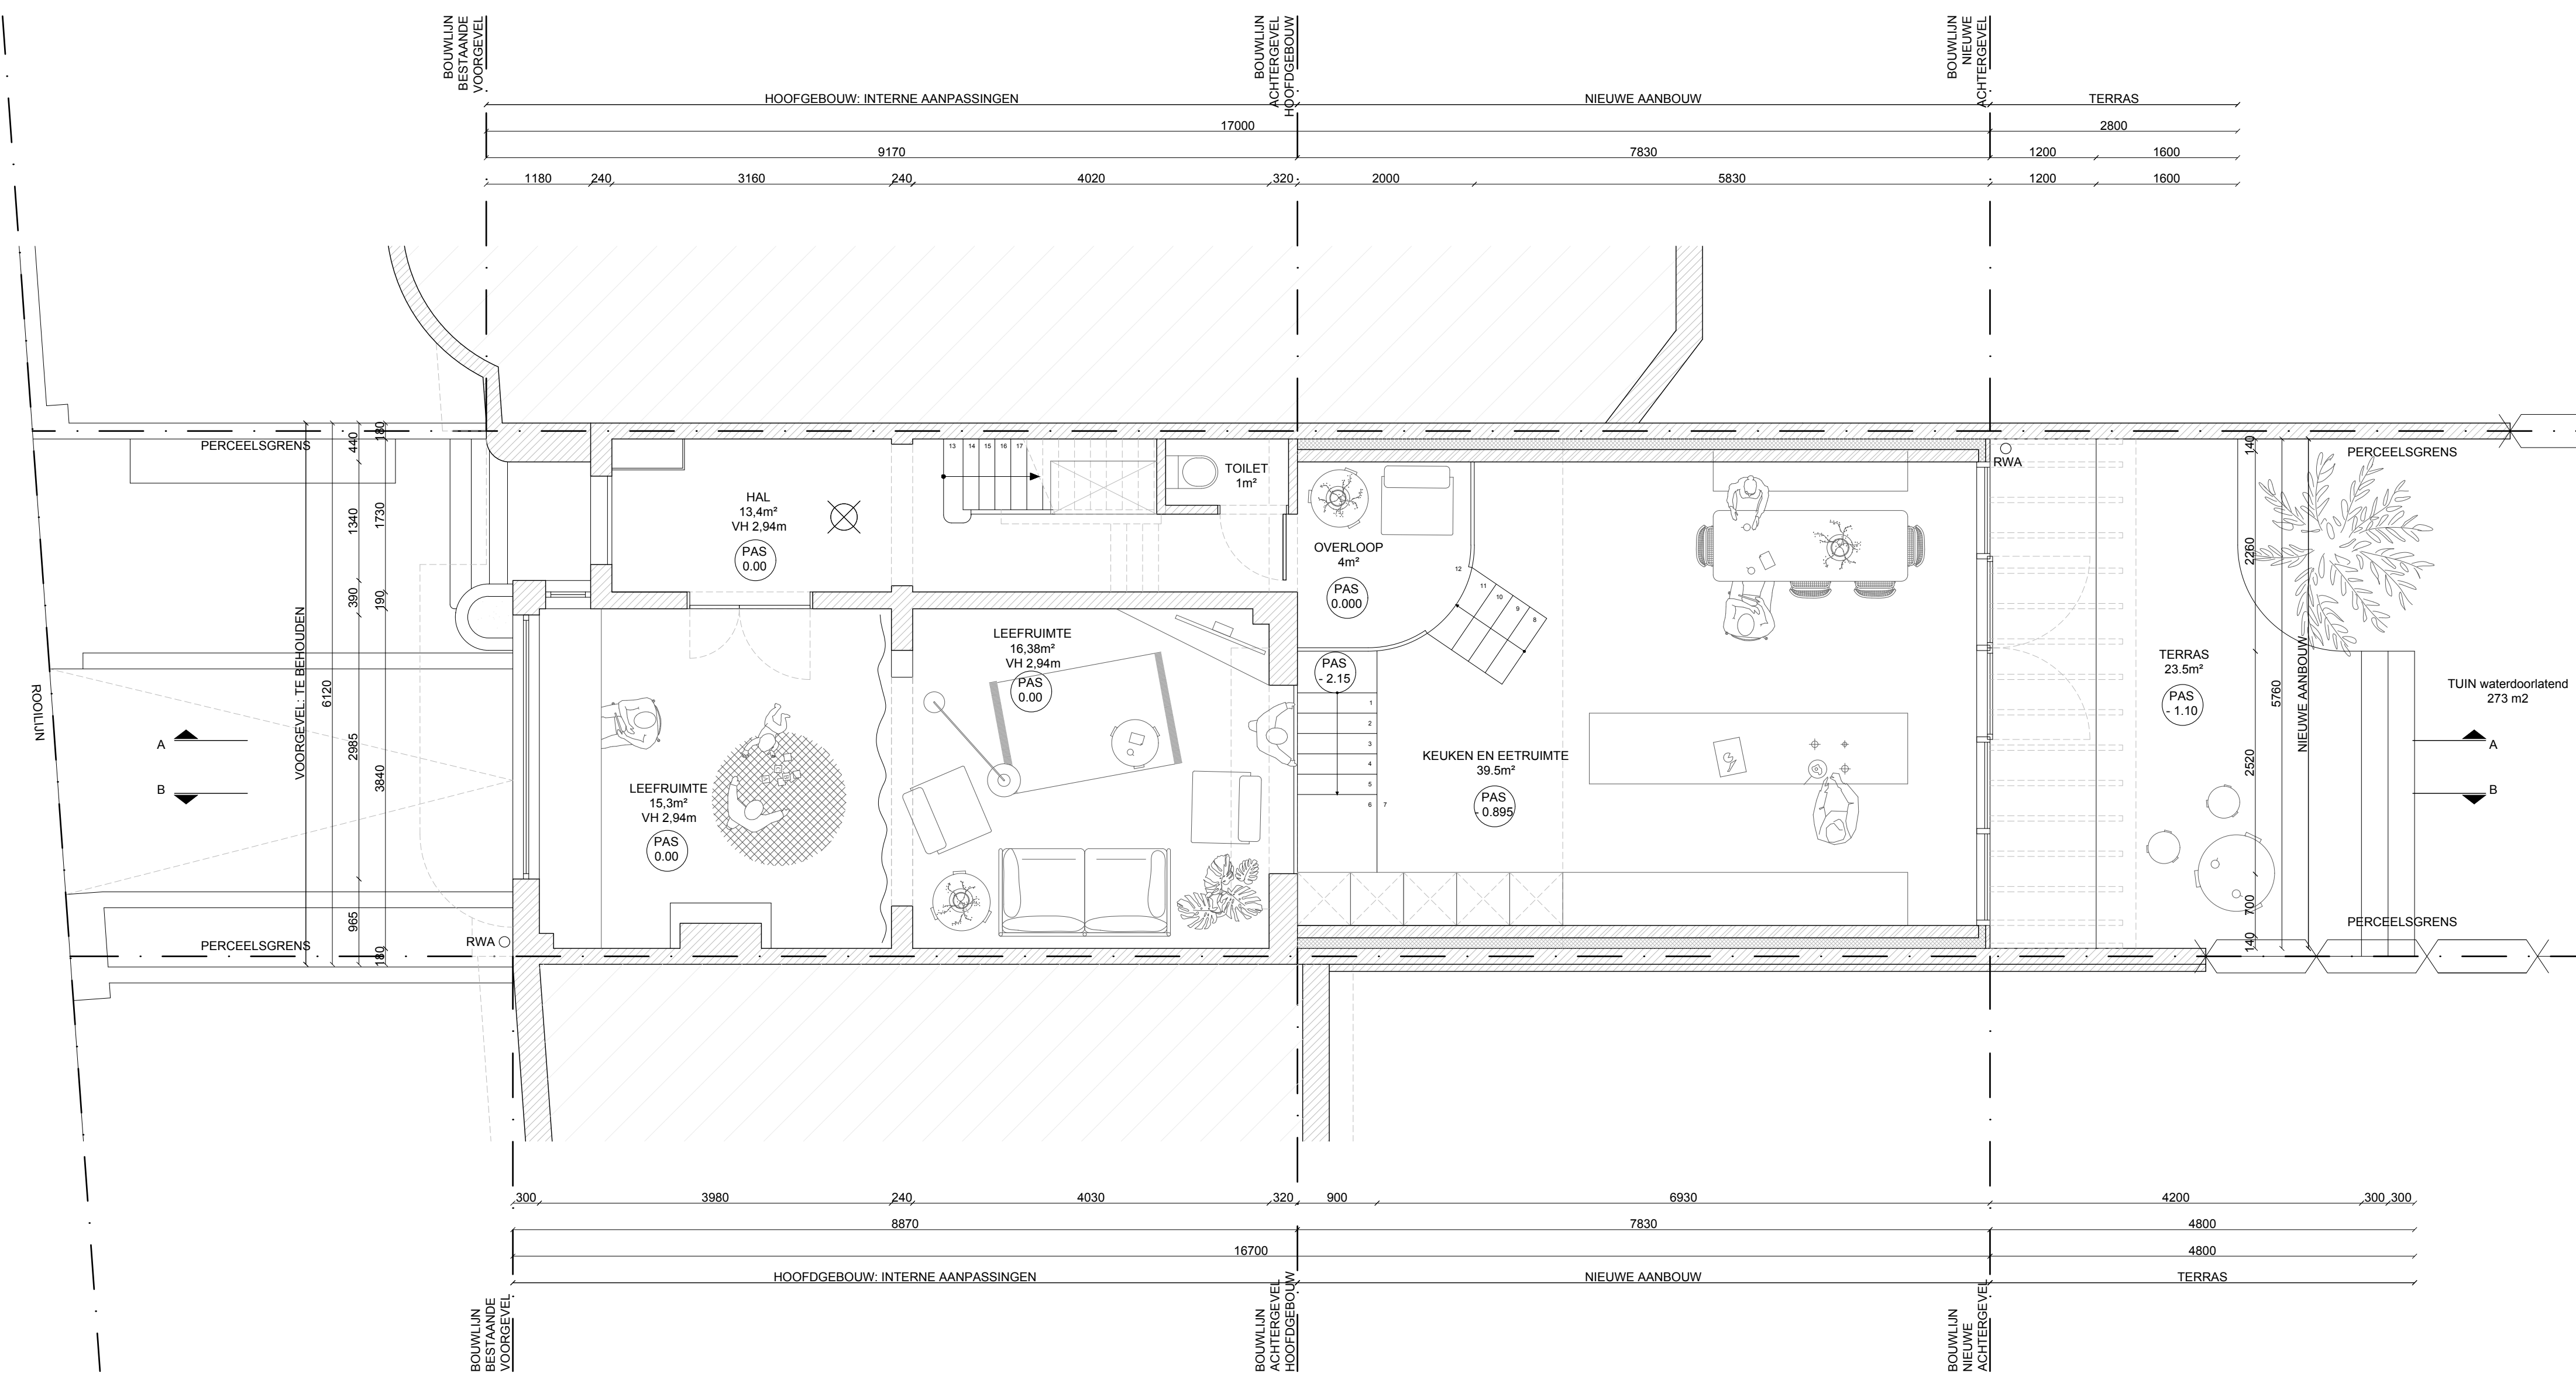


BORIS bv Antwerpssteenweg 495 B-9040 Sint-Amandsberg		bouwheren: Anneleen Roetgens en Matthew Cuigniez Schoonmeersstraat 45 9000 Gent		DOSSIER ONDERWERP BOUWPLAATS	2025-10 OMGEVINGSVERGUNNING Schoonmeersstraat 45 9000 Gent
project naam : Schoonmeers kadastraal perceel :				DATUM	18/06/2026
				SCHAAL	1/50
				PLAN NR.	16/27

P_N_GRONDPLAN_00