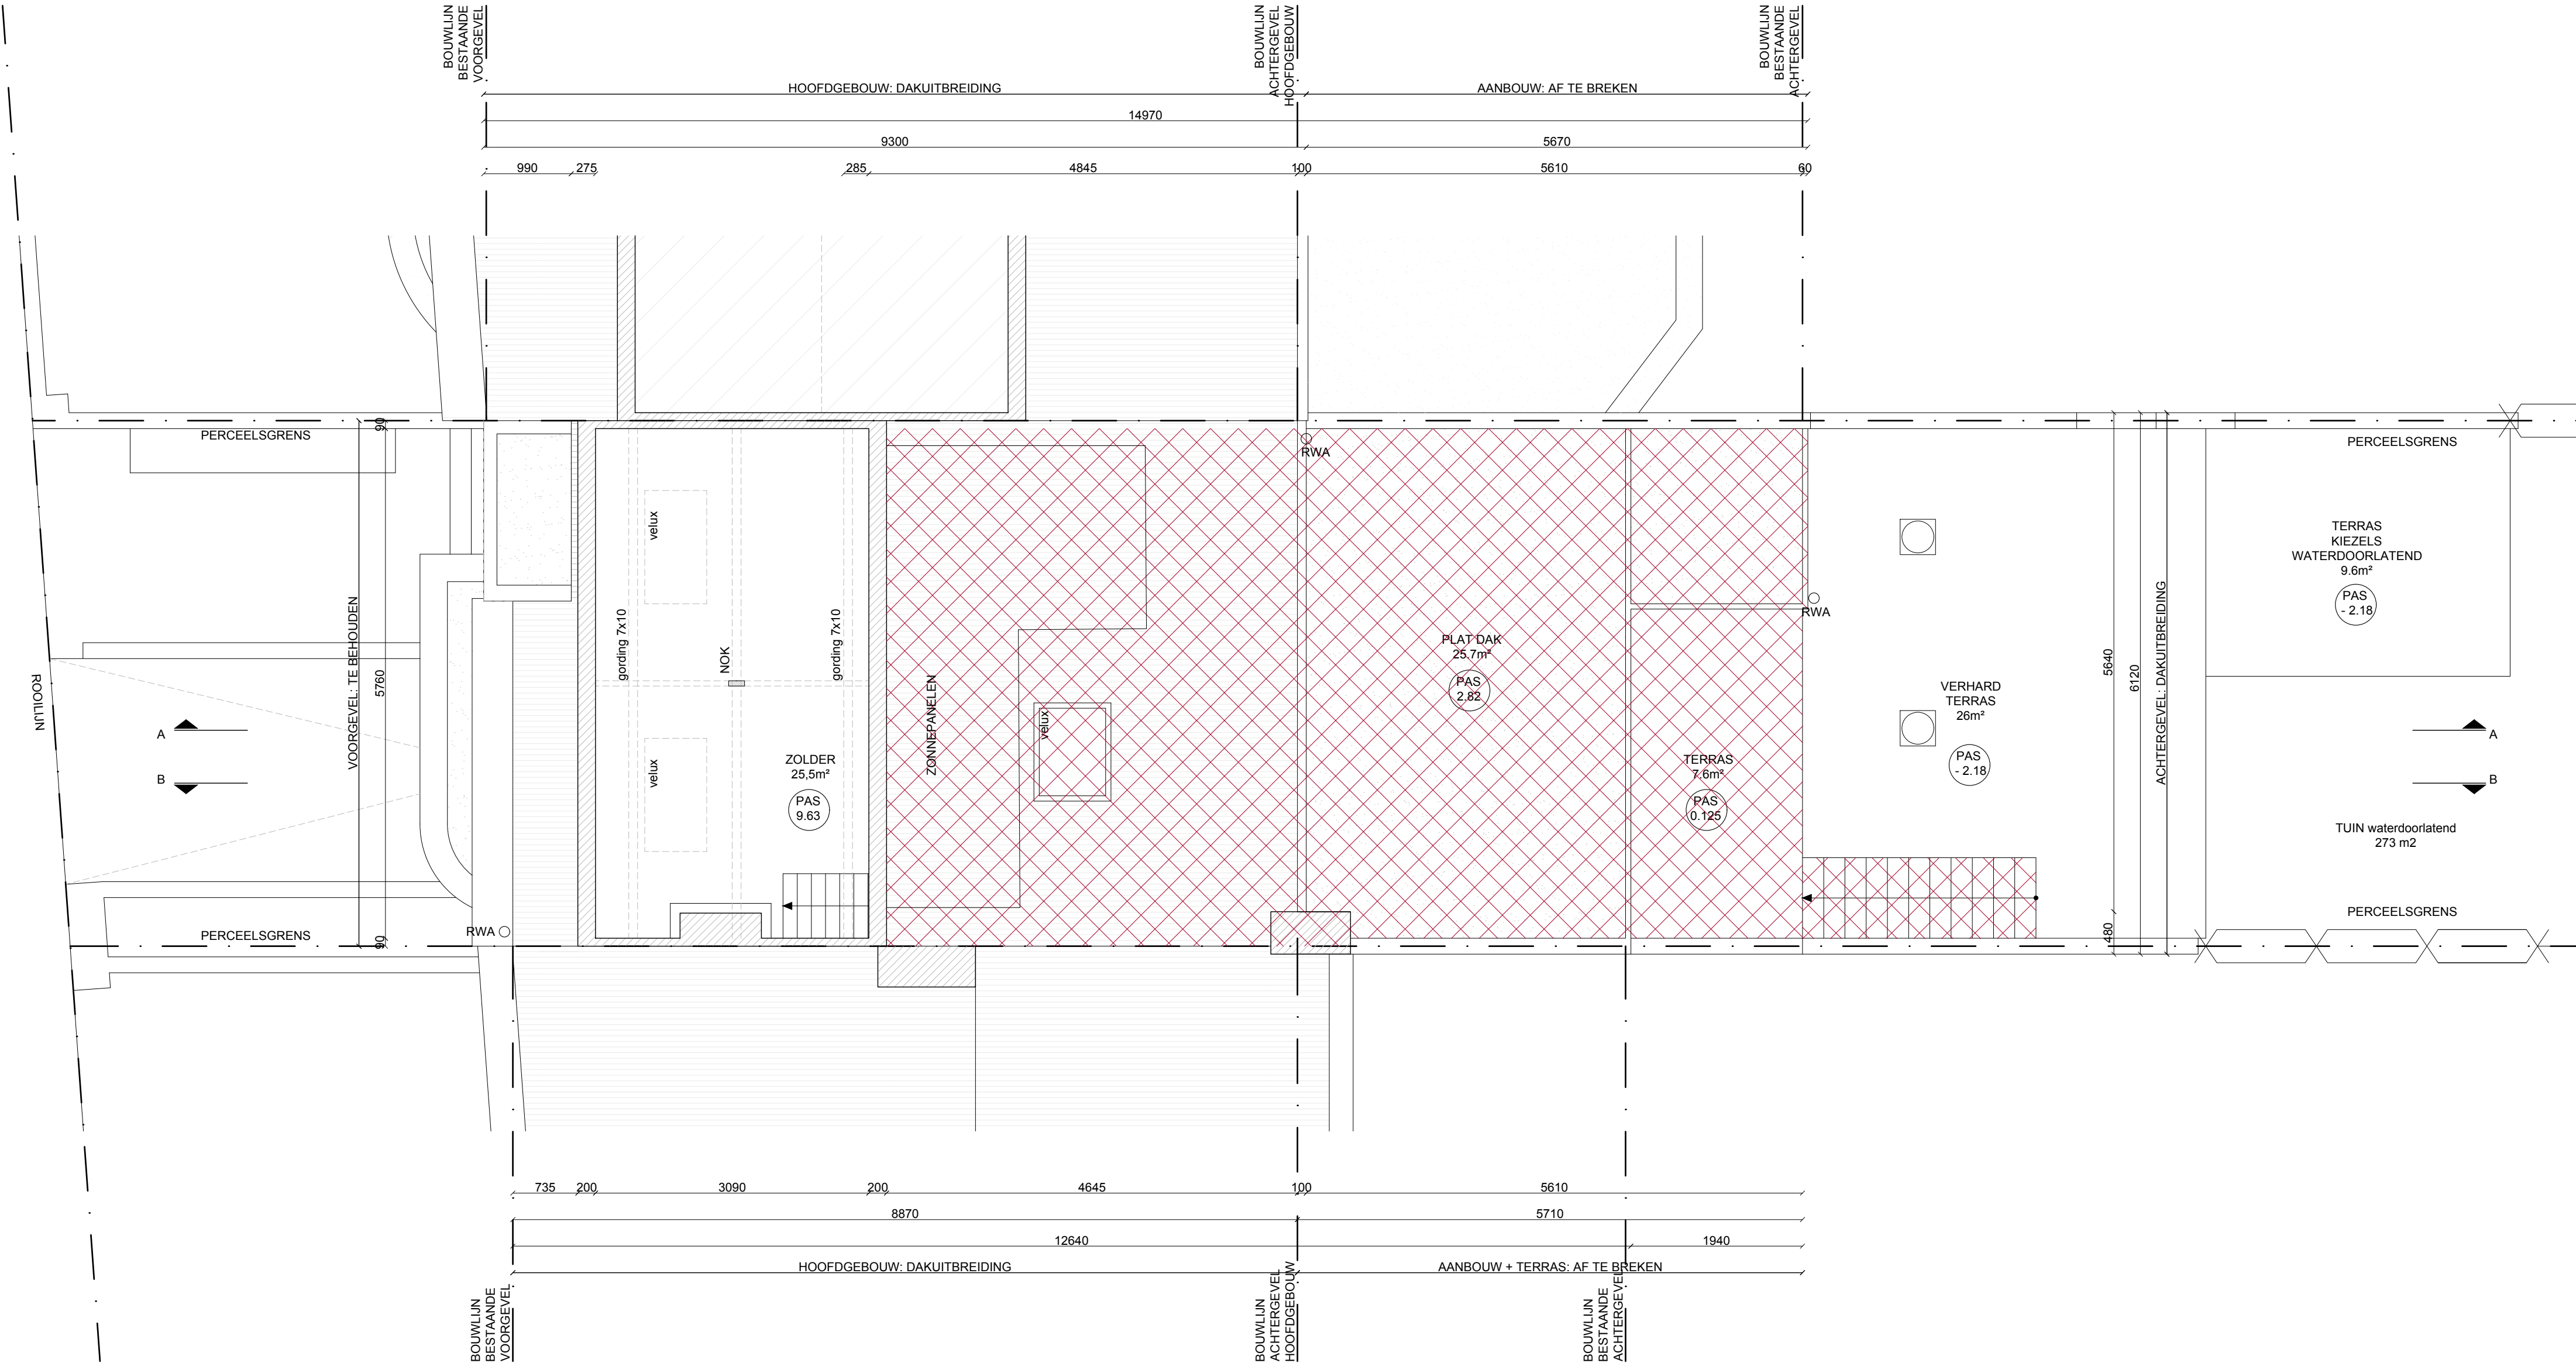


|                                                                           |  |                                                                                          |  |            |                                   |
|---------------------------------------------------------------------------|--|------------------------------------------------------------------------------------------|--|------------|-----------------------------------|
| BORIS <small>sv</small><br>Antwerpssteenweg 495<br>B-9040 Sint-Amandsberg |  | bouwheren: Anneleen Roetgens<br>en Matthew Cuigniez<br>Schoonmeersstraat 45<br>9000 Gent |  | DOSSIER    | 2025-10                           |
| project naam : Schoonmeers<br>kadastraal perceel :                        |  |                                                                                          |  | ONDERWERP  | OMGEVINGSVERGUNNING               |
|                                                                           |  |                                                                                          |  | BOUWPLAATS | Schoonmeersstraat 45<br>9000 Gent |
|                                                                           |  |                                                                                          |  | DATUM      | 18/06/2026                        |
|                                                                           |  |                                                                                          |  | SCHAAL     | 1/50                              |
|                                                                           |  |                                                                                          |  | PLAN NR.   | 6/27                              |

P\_B\_GRONDPLAN\_+3