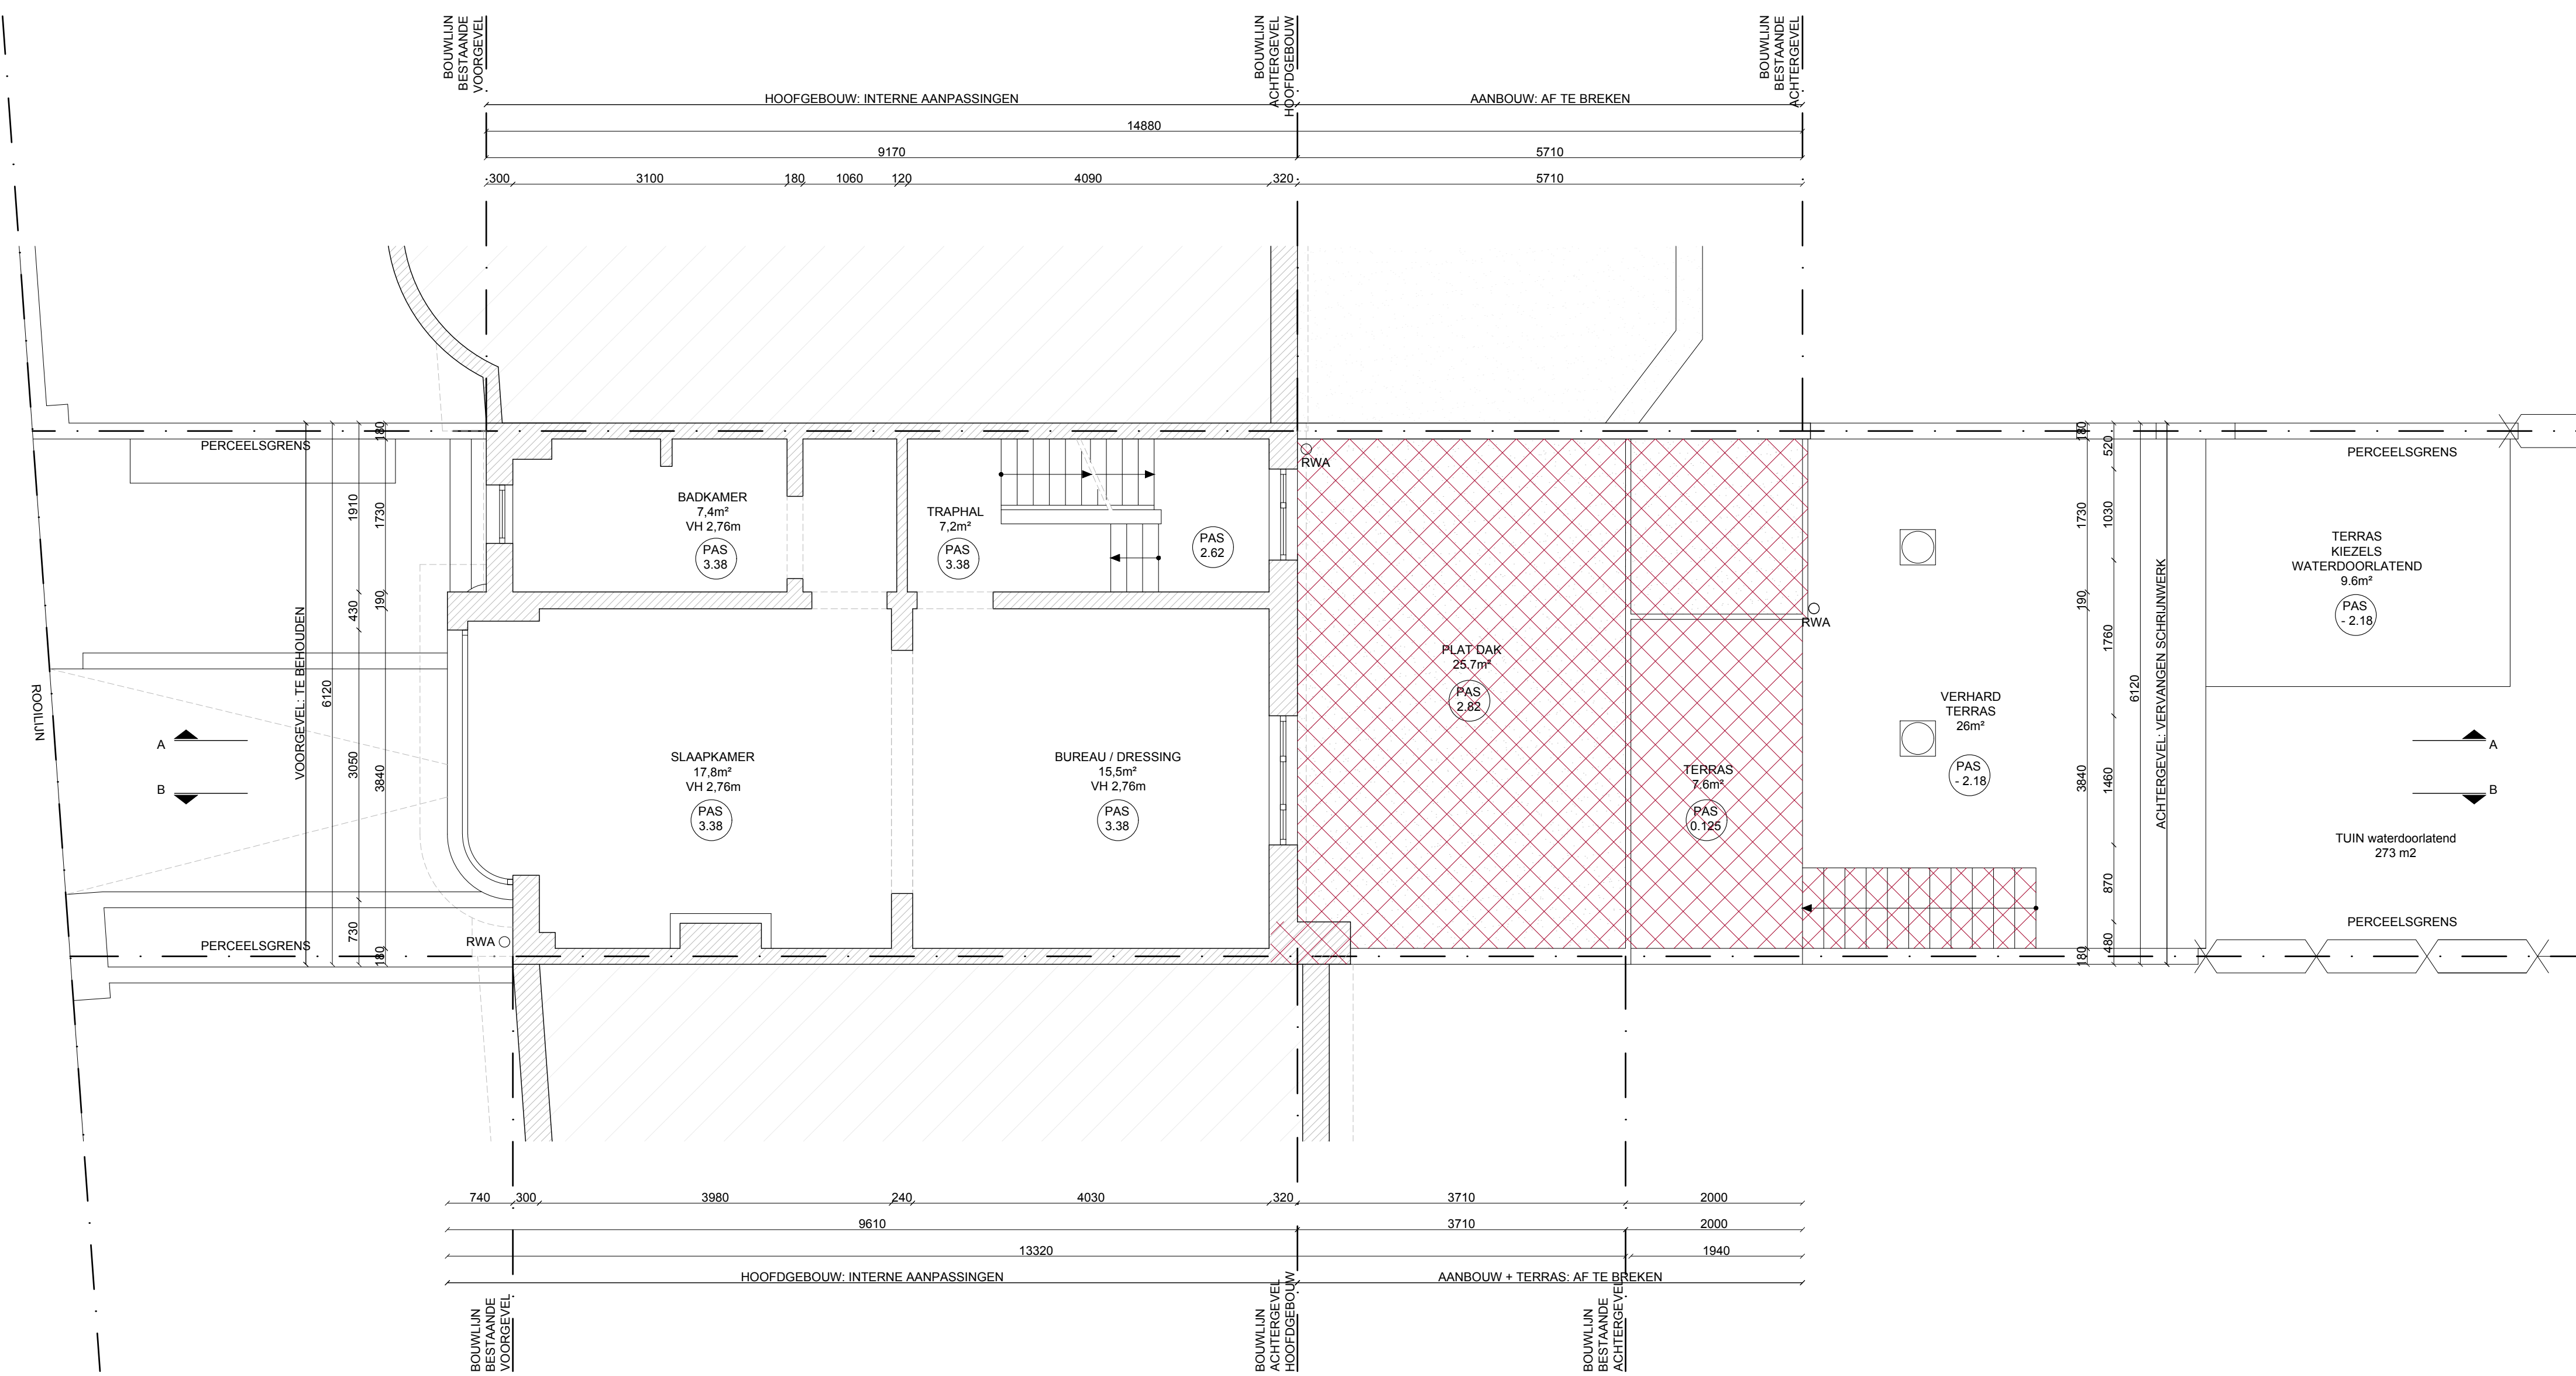


BORIS sv Antwerpssteenweg 495 B-9040 Sint-Amandsberg		bouwheren: Anneleen Roetgens en Matthew Cuigniez Schoonmeersstraat 45 9000 Gent	
project naam : Schoonmeers kadastraal perceel :		DOSSIER	2025-10
		ONDERWERP	OMGEVINGSVERGUNNING
		BOUWPLAATS	Schoonmeersstraat 45 9000 Gent
		DATUM	18/06/2026
		SCHAAL	1/50
		PLAN NR.	4/27

P_B_GRONDPLAN_+1