


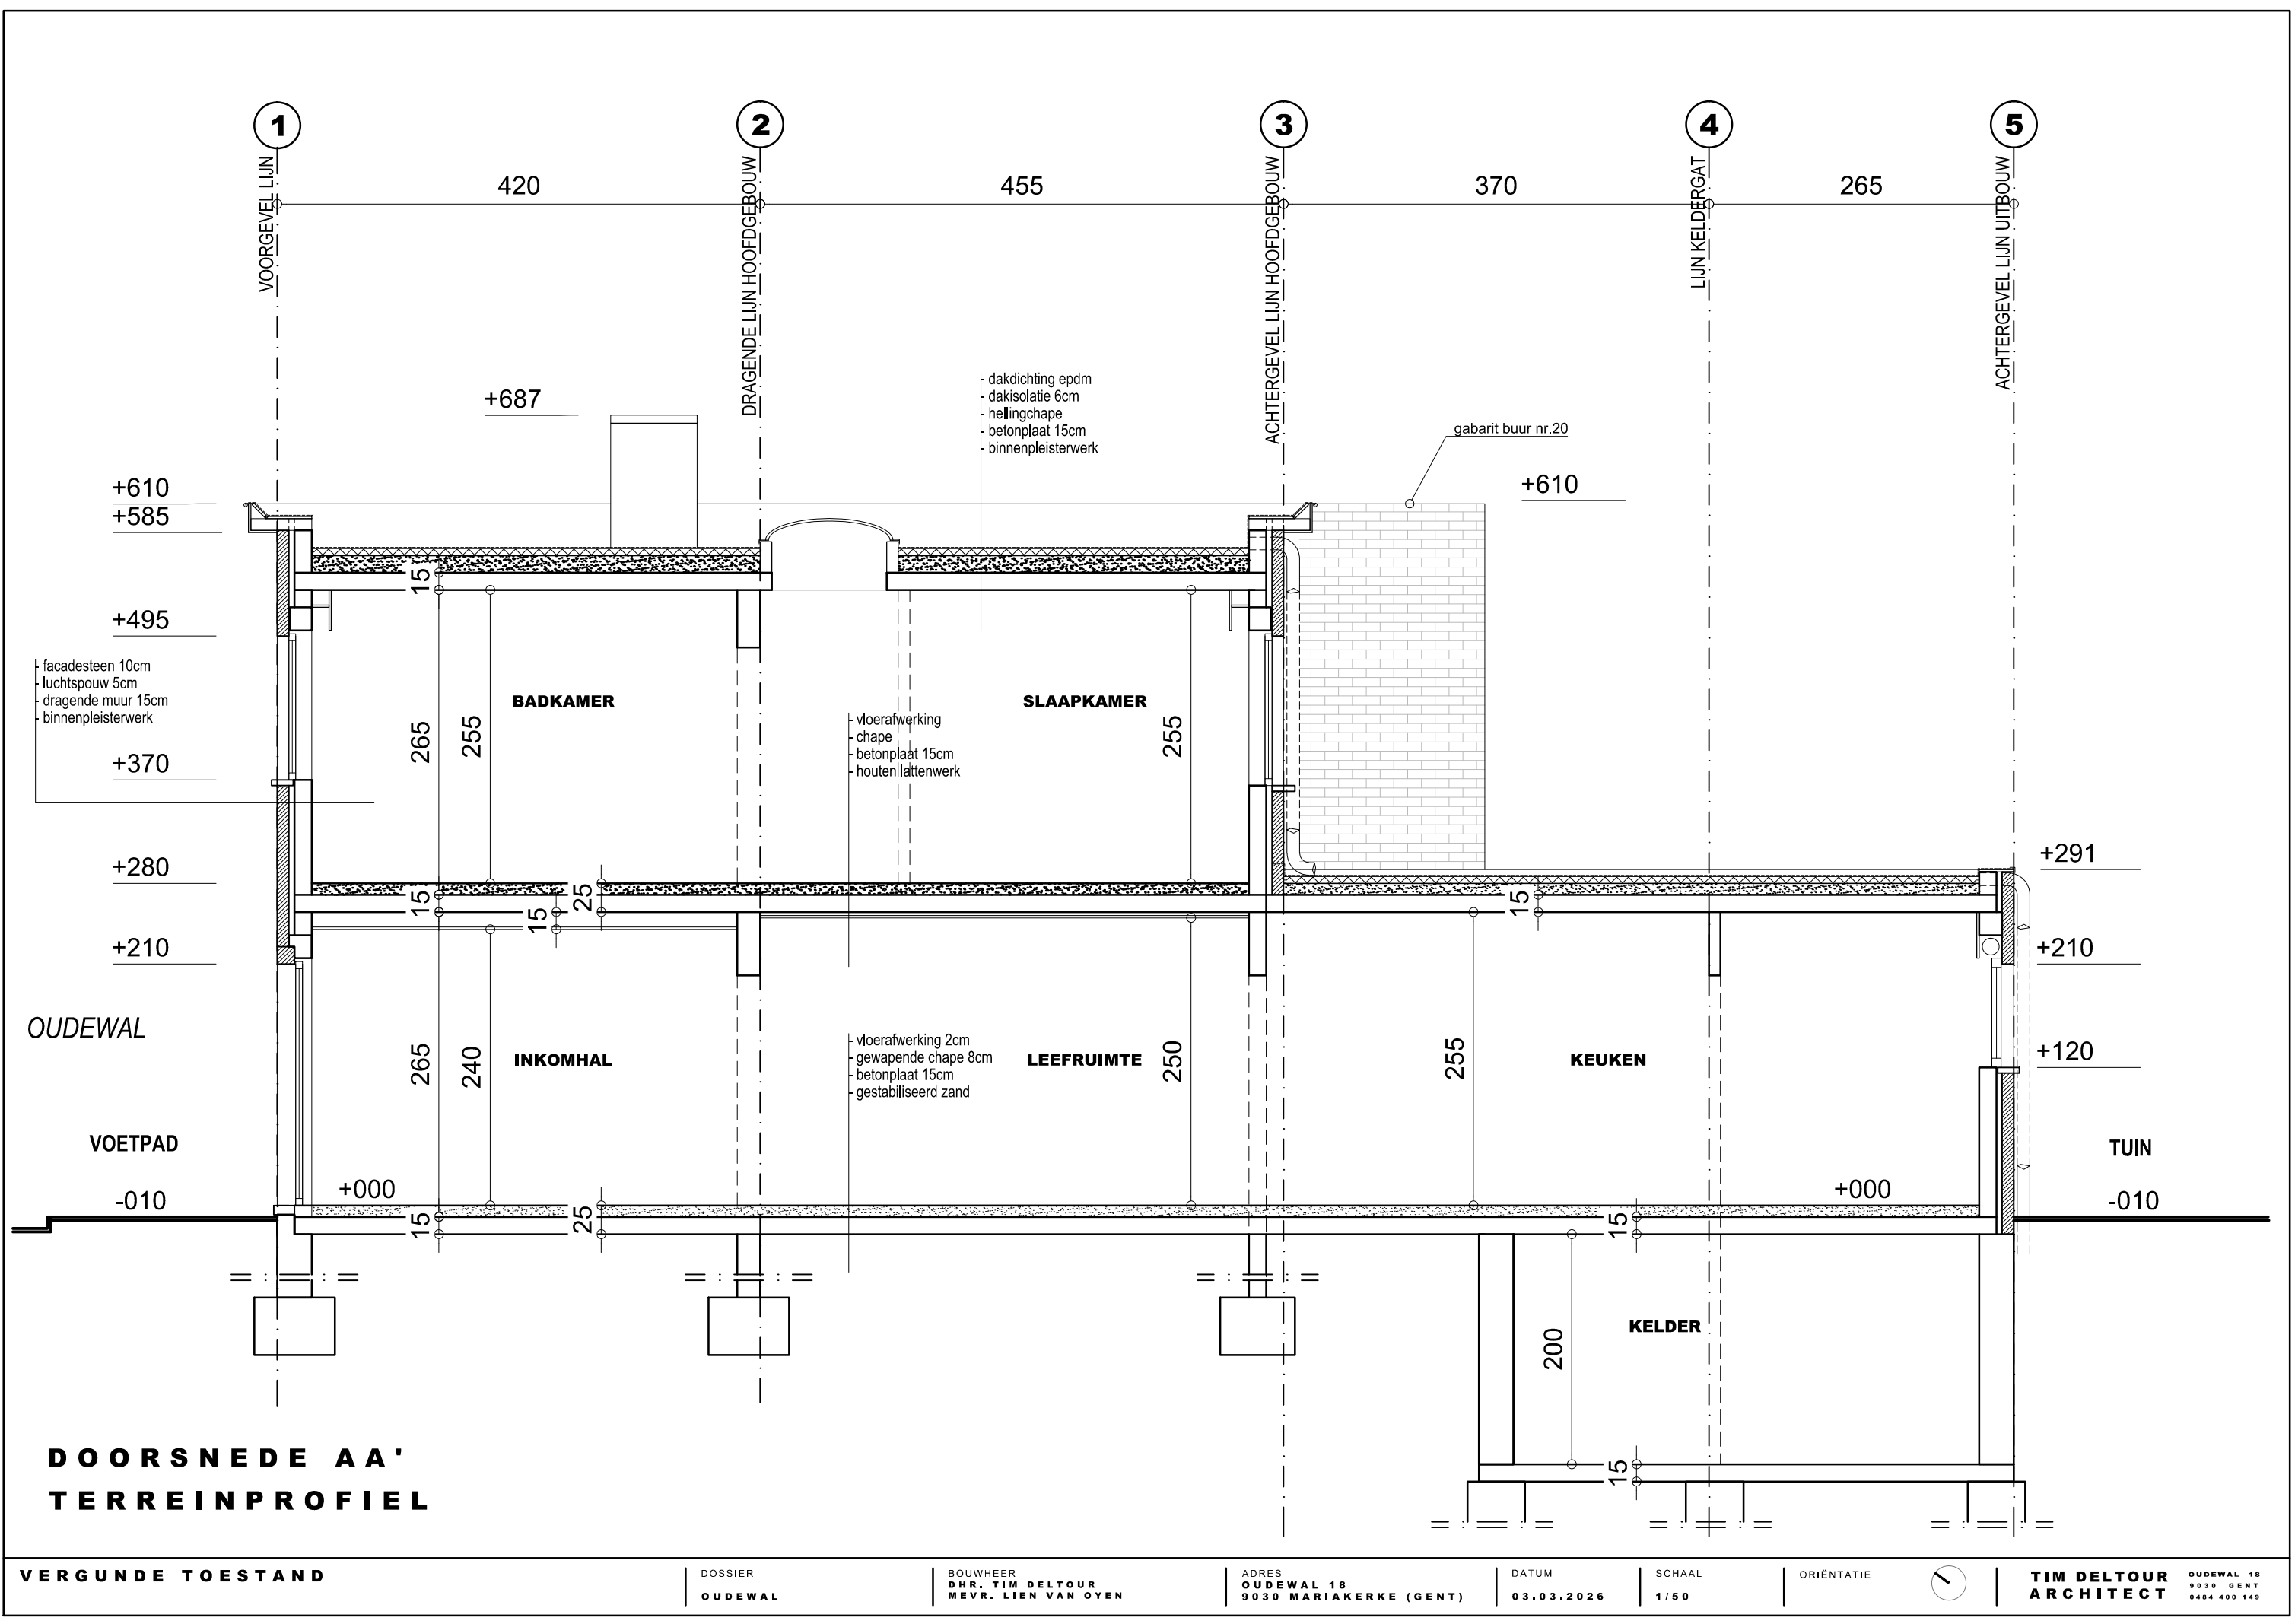

DOORSNEDE AA'
TERREINPROFIEL