


ZIE BIJZONDERE
VOORWAARDE(N)

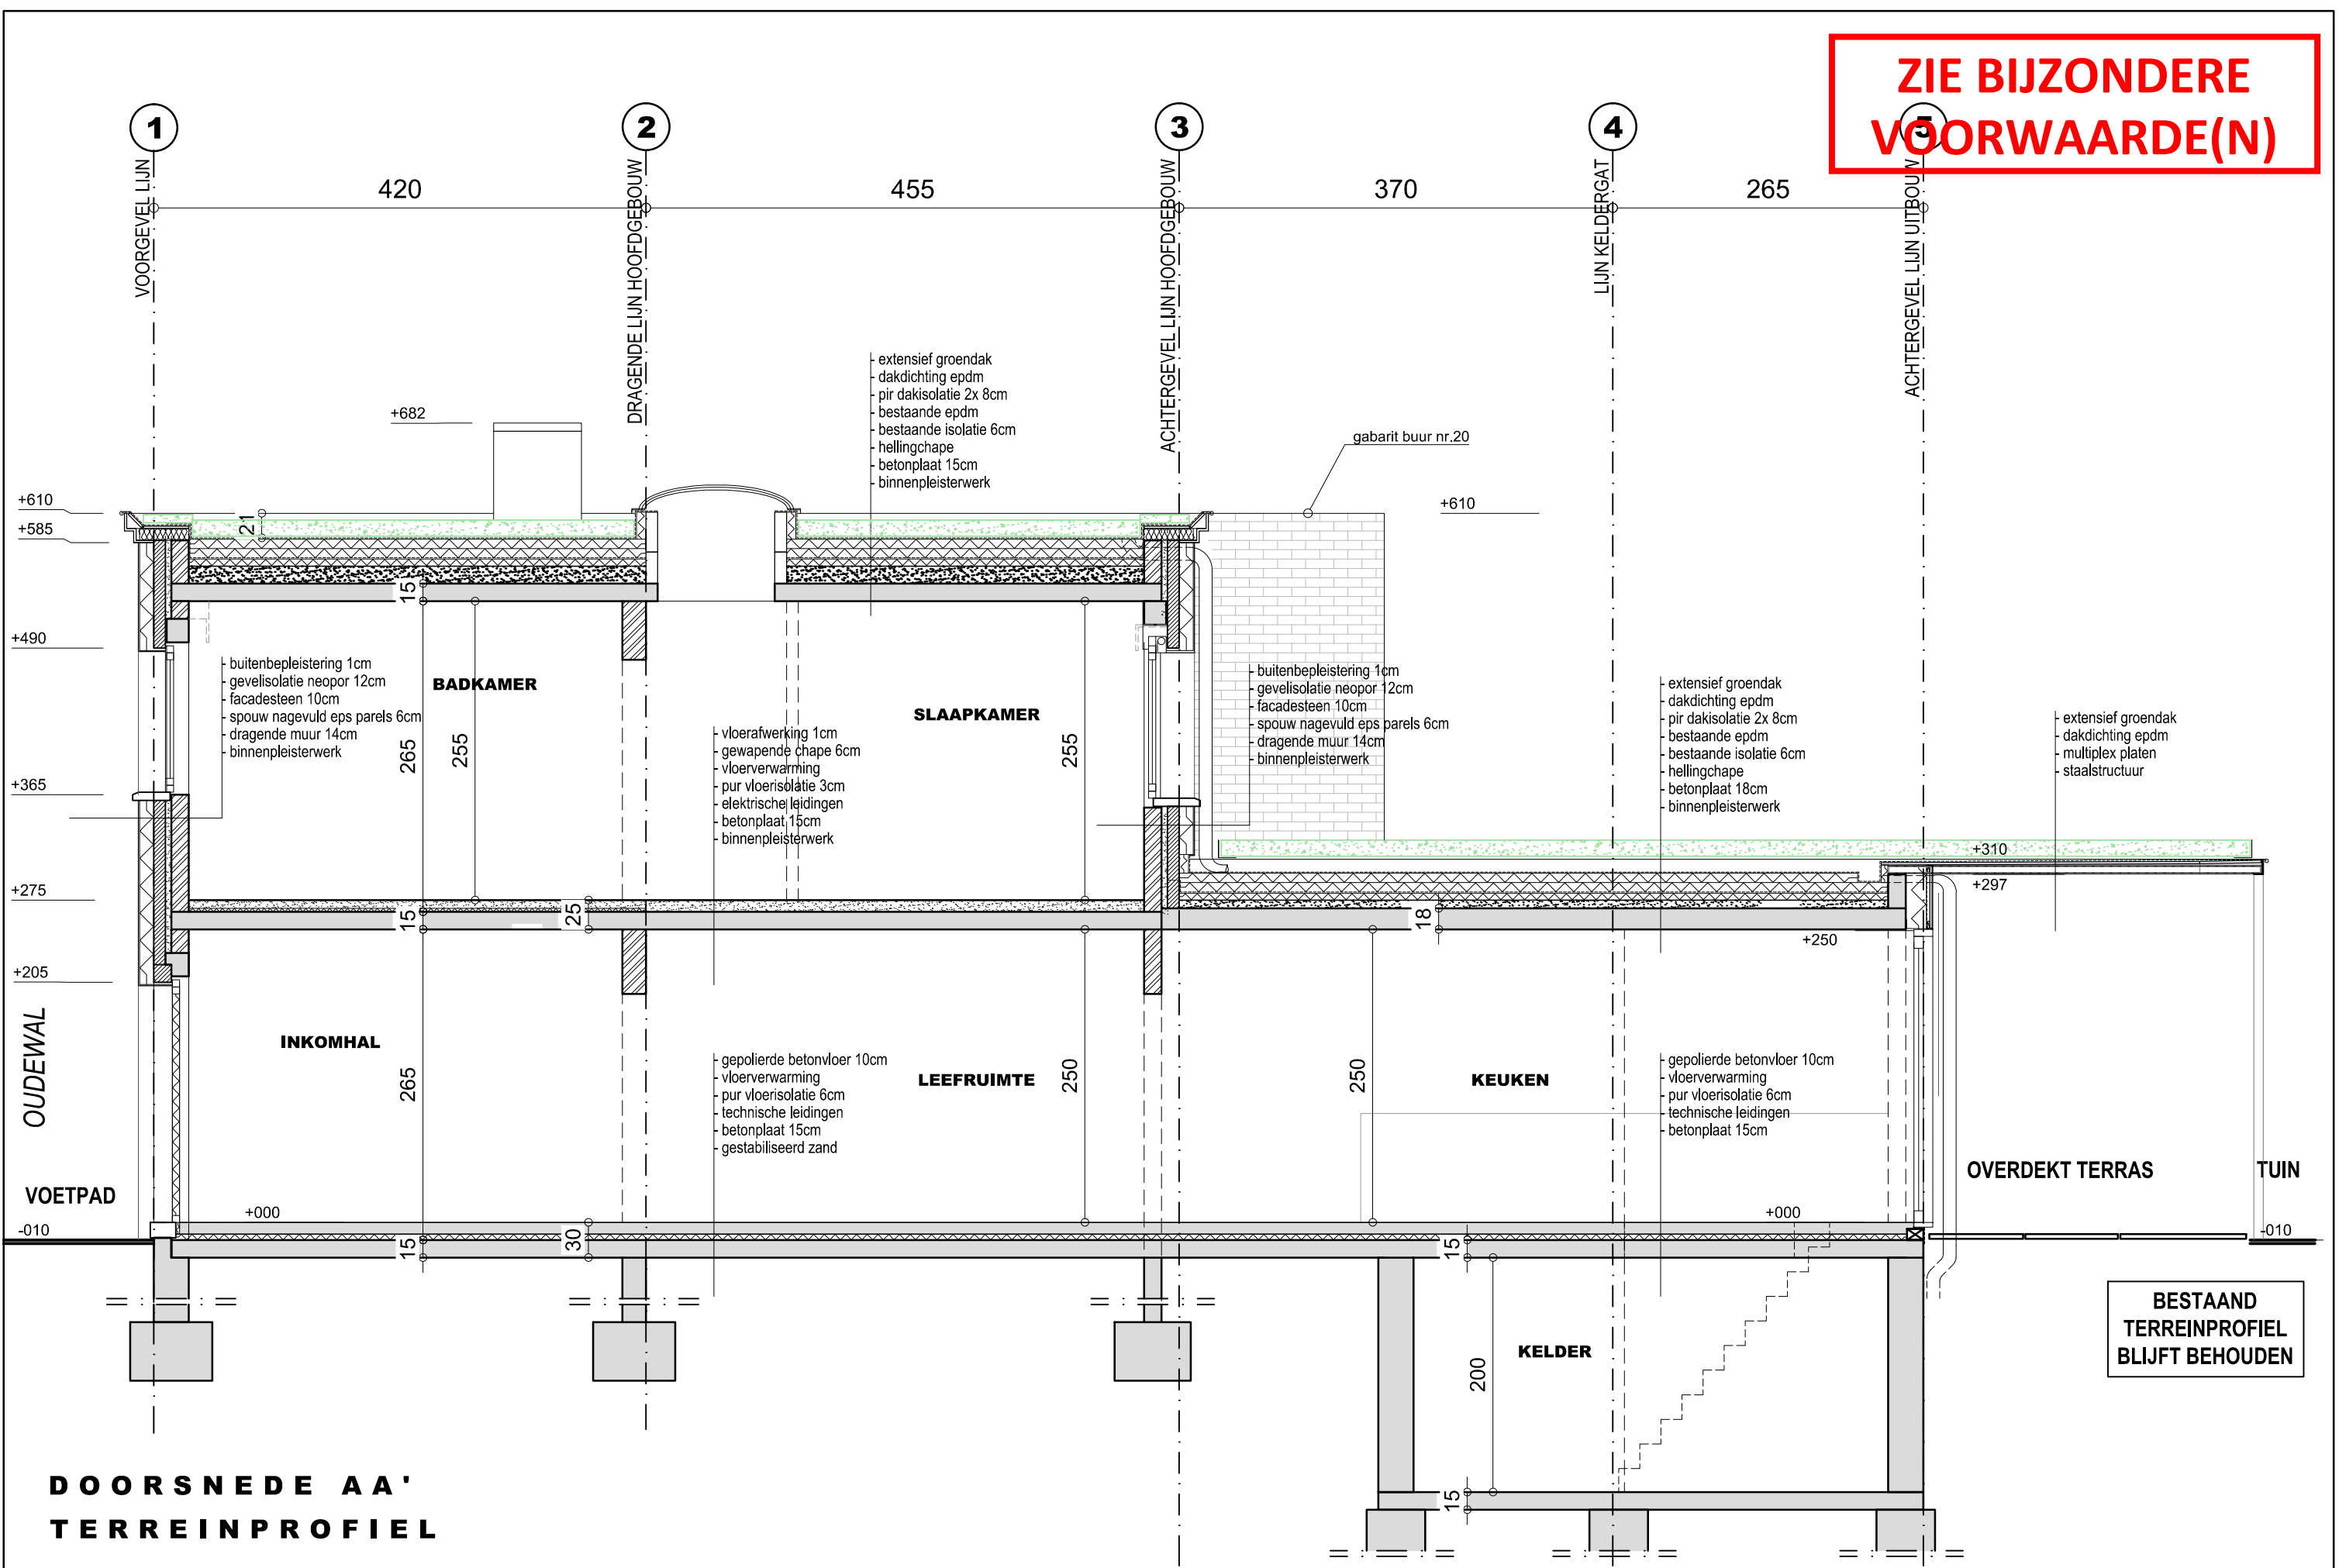

DOORSNED E AA'
TERREINPROFIEL