


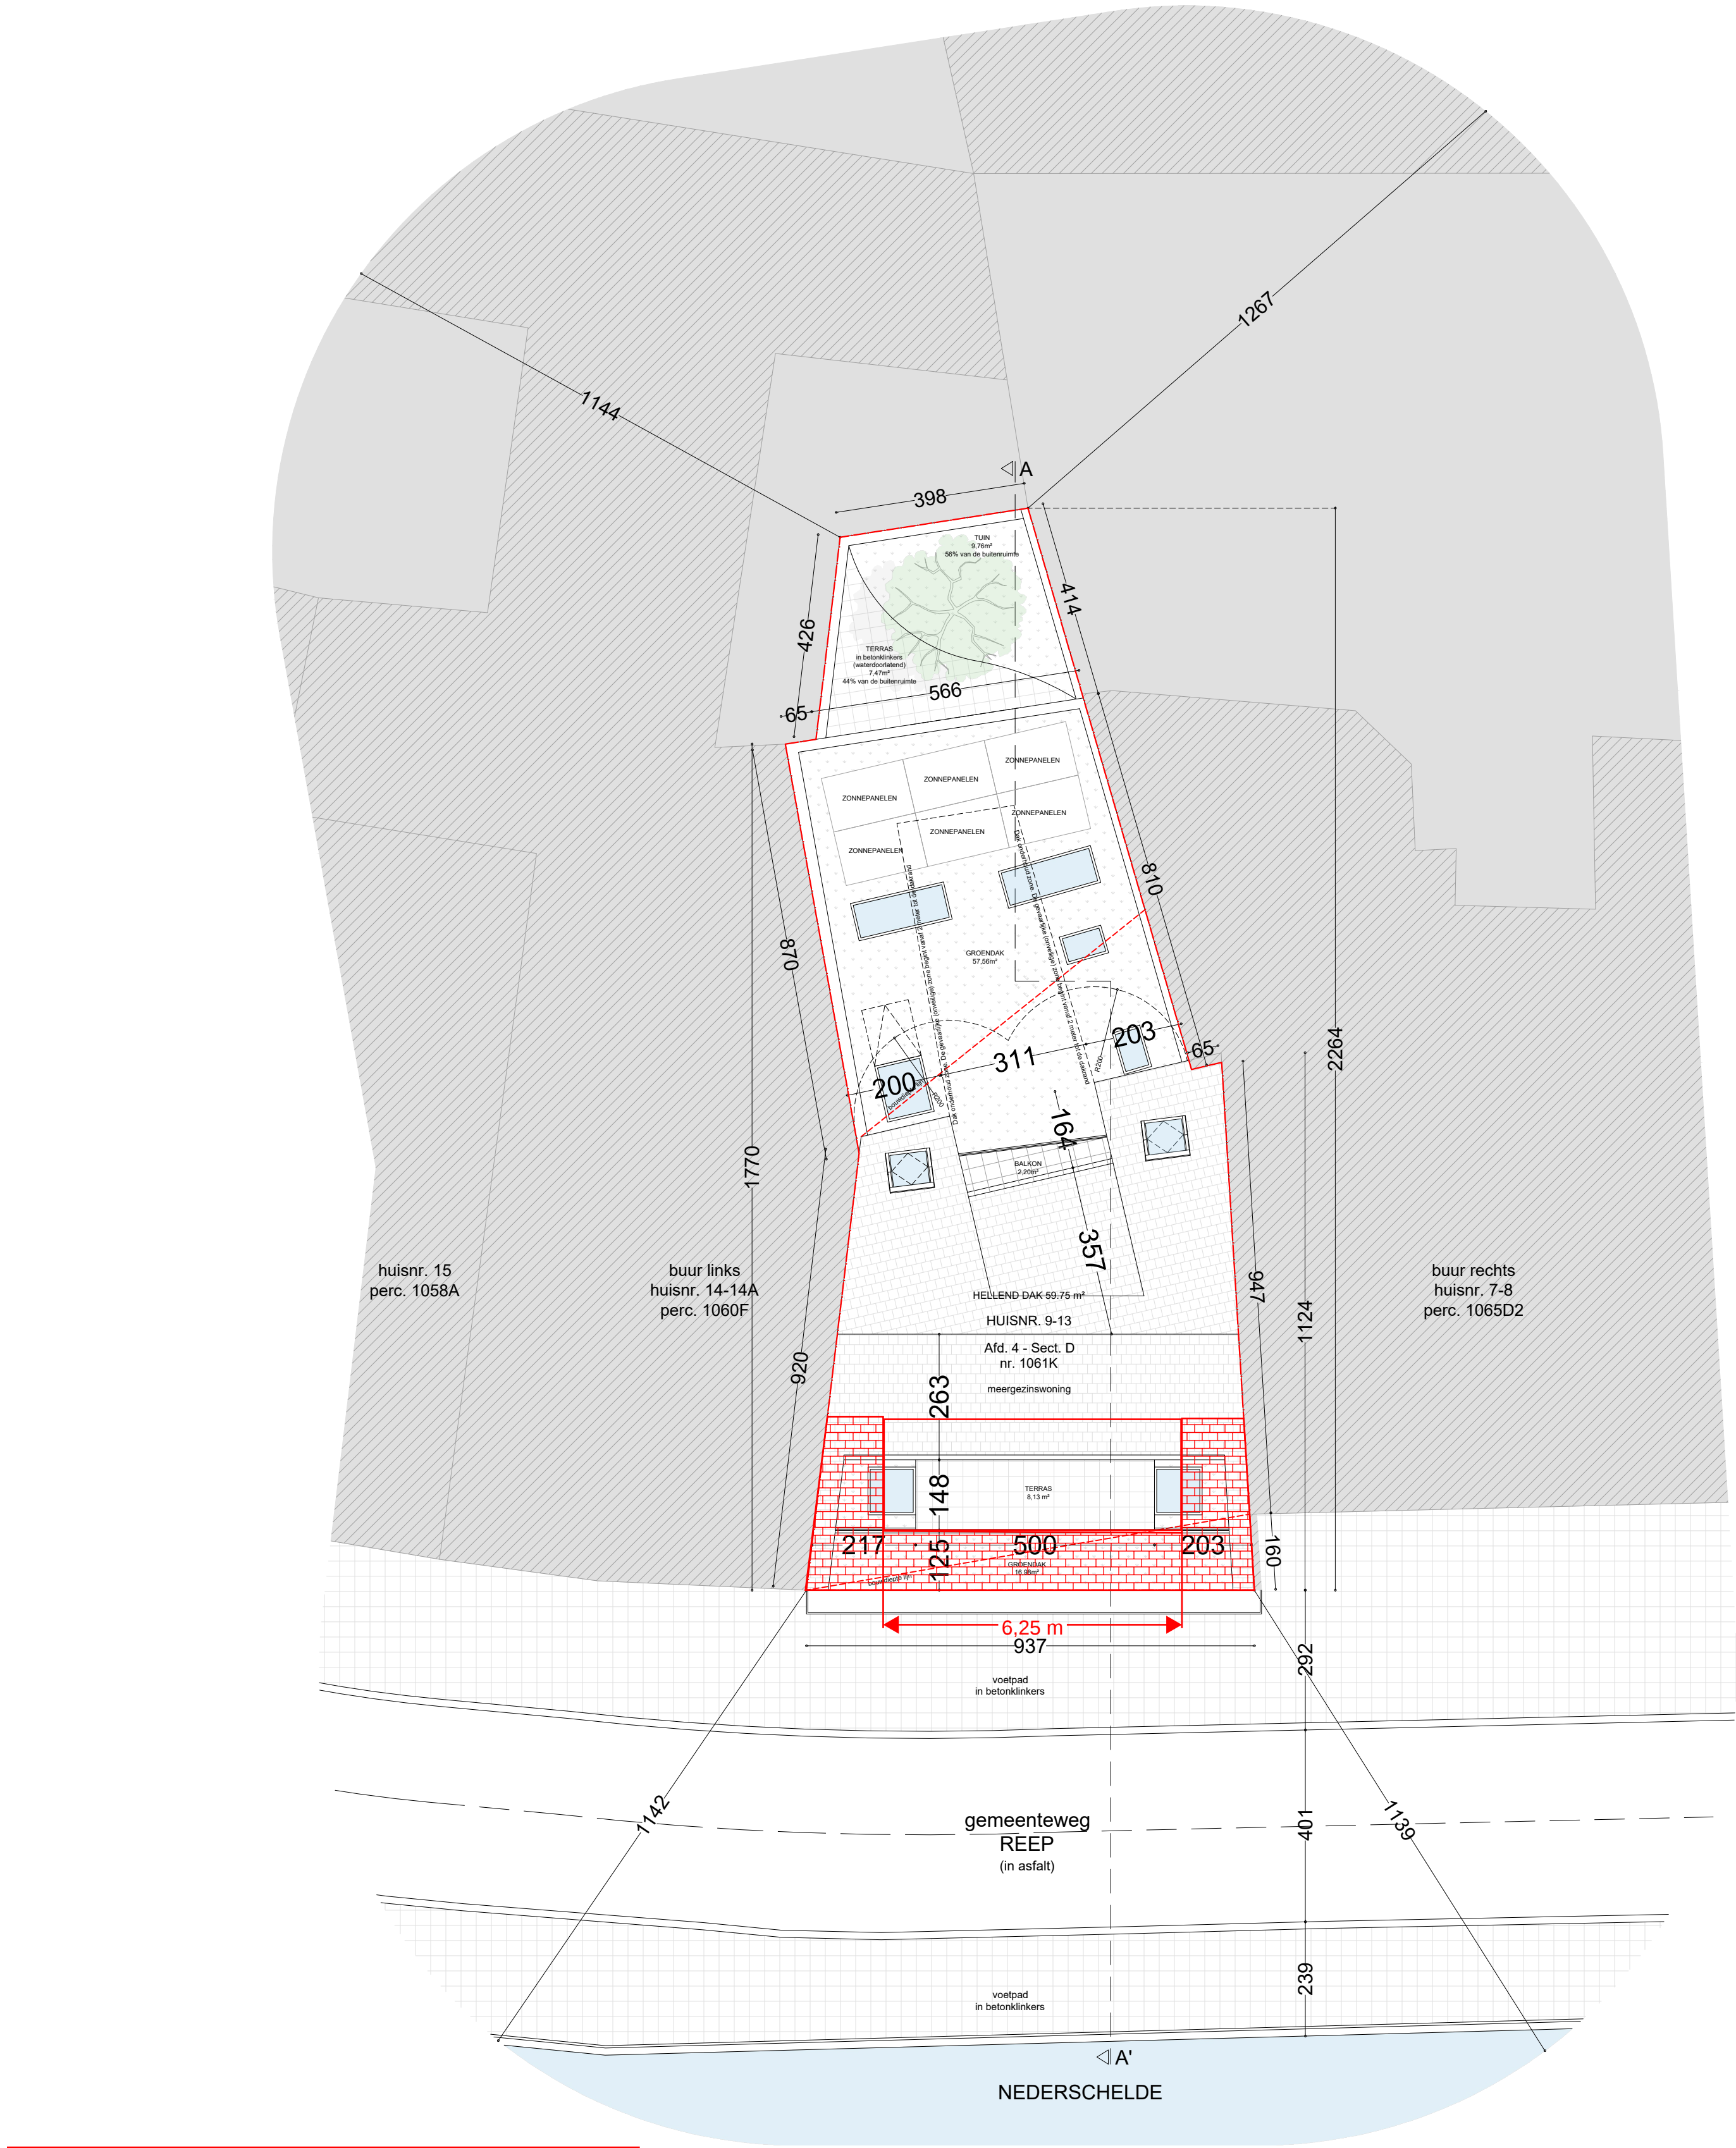

ZIE BIJZONDERE
VOORWAARDE(N)

Dakterras voorste dakvlak
De breedte van de dakinsnijding in functie van het inpandig dakterras aan de voorzijde dient beperkt te worden tot een breedte van maximaal 2/3 van de gevelbreedte. Dit resulteert in een maximale breedte van 6,25m en zowel links als rechts een afleesbaar hellend dak van minstens 1,55m breed.

Om het hellende dak voldoende afleesbaar te voorzien in de omgeving dient in de zone voor het dakterras in het voorste dakvlak de dakafdekking behouden te blijven. Deze doortrekking van het hellende dak kan ook fungeren als borstwering voor het achterliggende dakterras.