
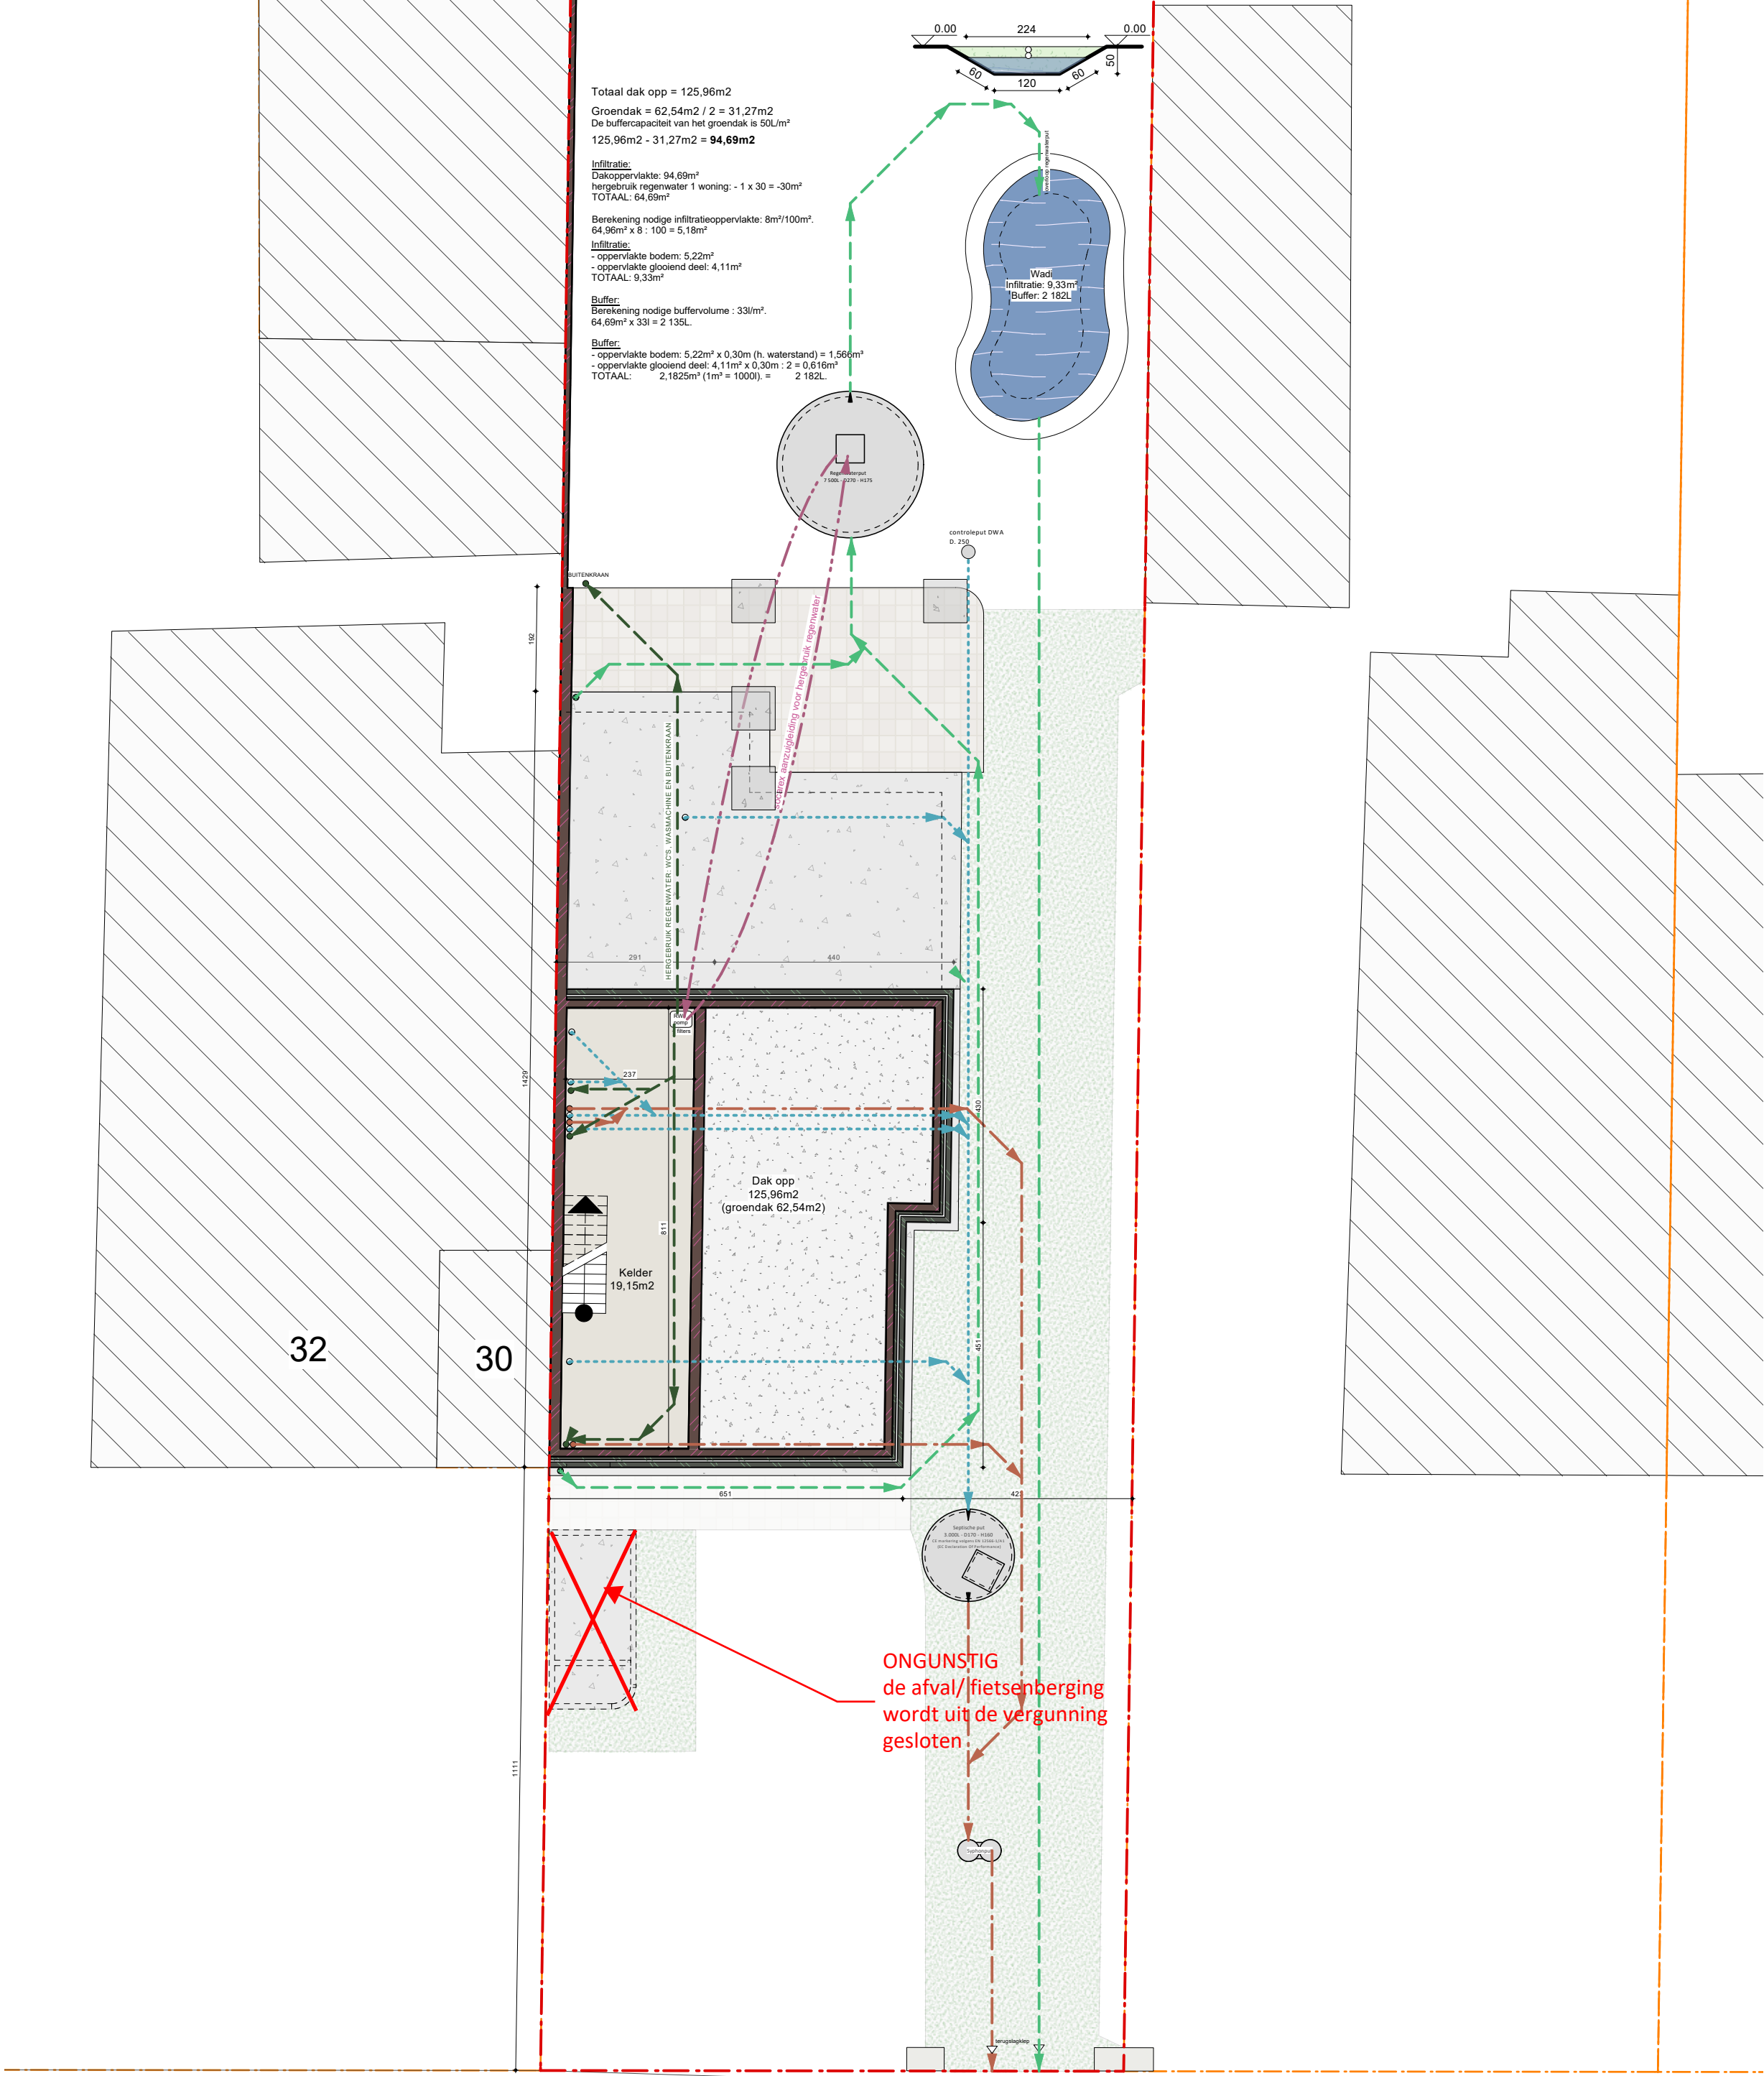


ZIE BIJZONDERE
VOORWAARDE(N)

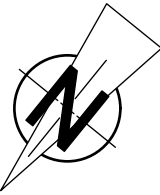

0 1 1 2 2 3 m
GEBRUIKTE EENHEDEN: CM

Kelder / Fundering en rioleringschema NT
Schaal: 1:100