


Materialen NT

- Gevel.
1. Grijs steenstrips
2. Houten gevelbekleding
3. Gevelpaneel antraciet
4. Dakranden in antraciet aluminium
- Dak.
5. Plat dak: groendak
6. Hellenddak: Staande naad antraciet
- Schrijnwerk.
7. Aluminium buitenschrijnwerk kleur antraciet
8. Dorpels in blauwe hardsteen, 5cm dik
- RWA.
7. Zinken regenwaterafvoeren

ZIE BIJZONDERE
VOORWAARDE(N)

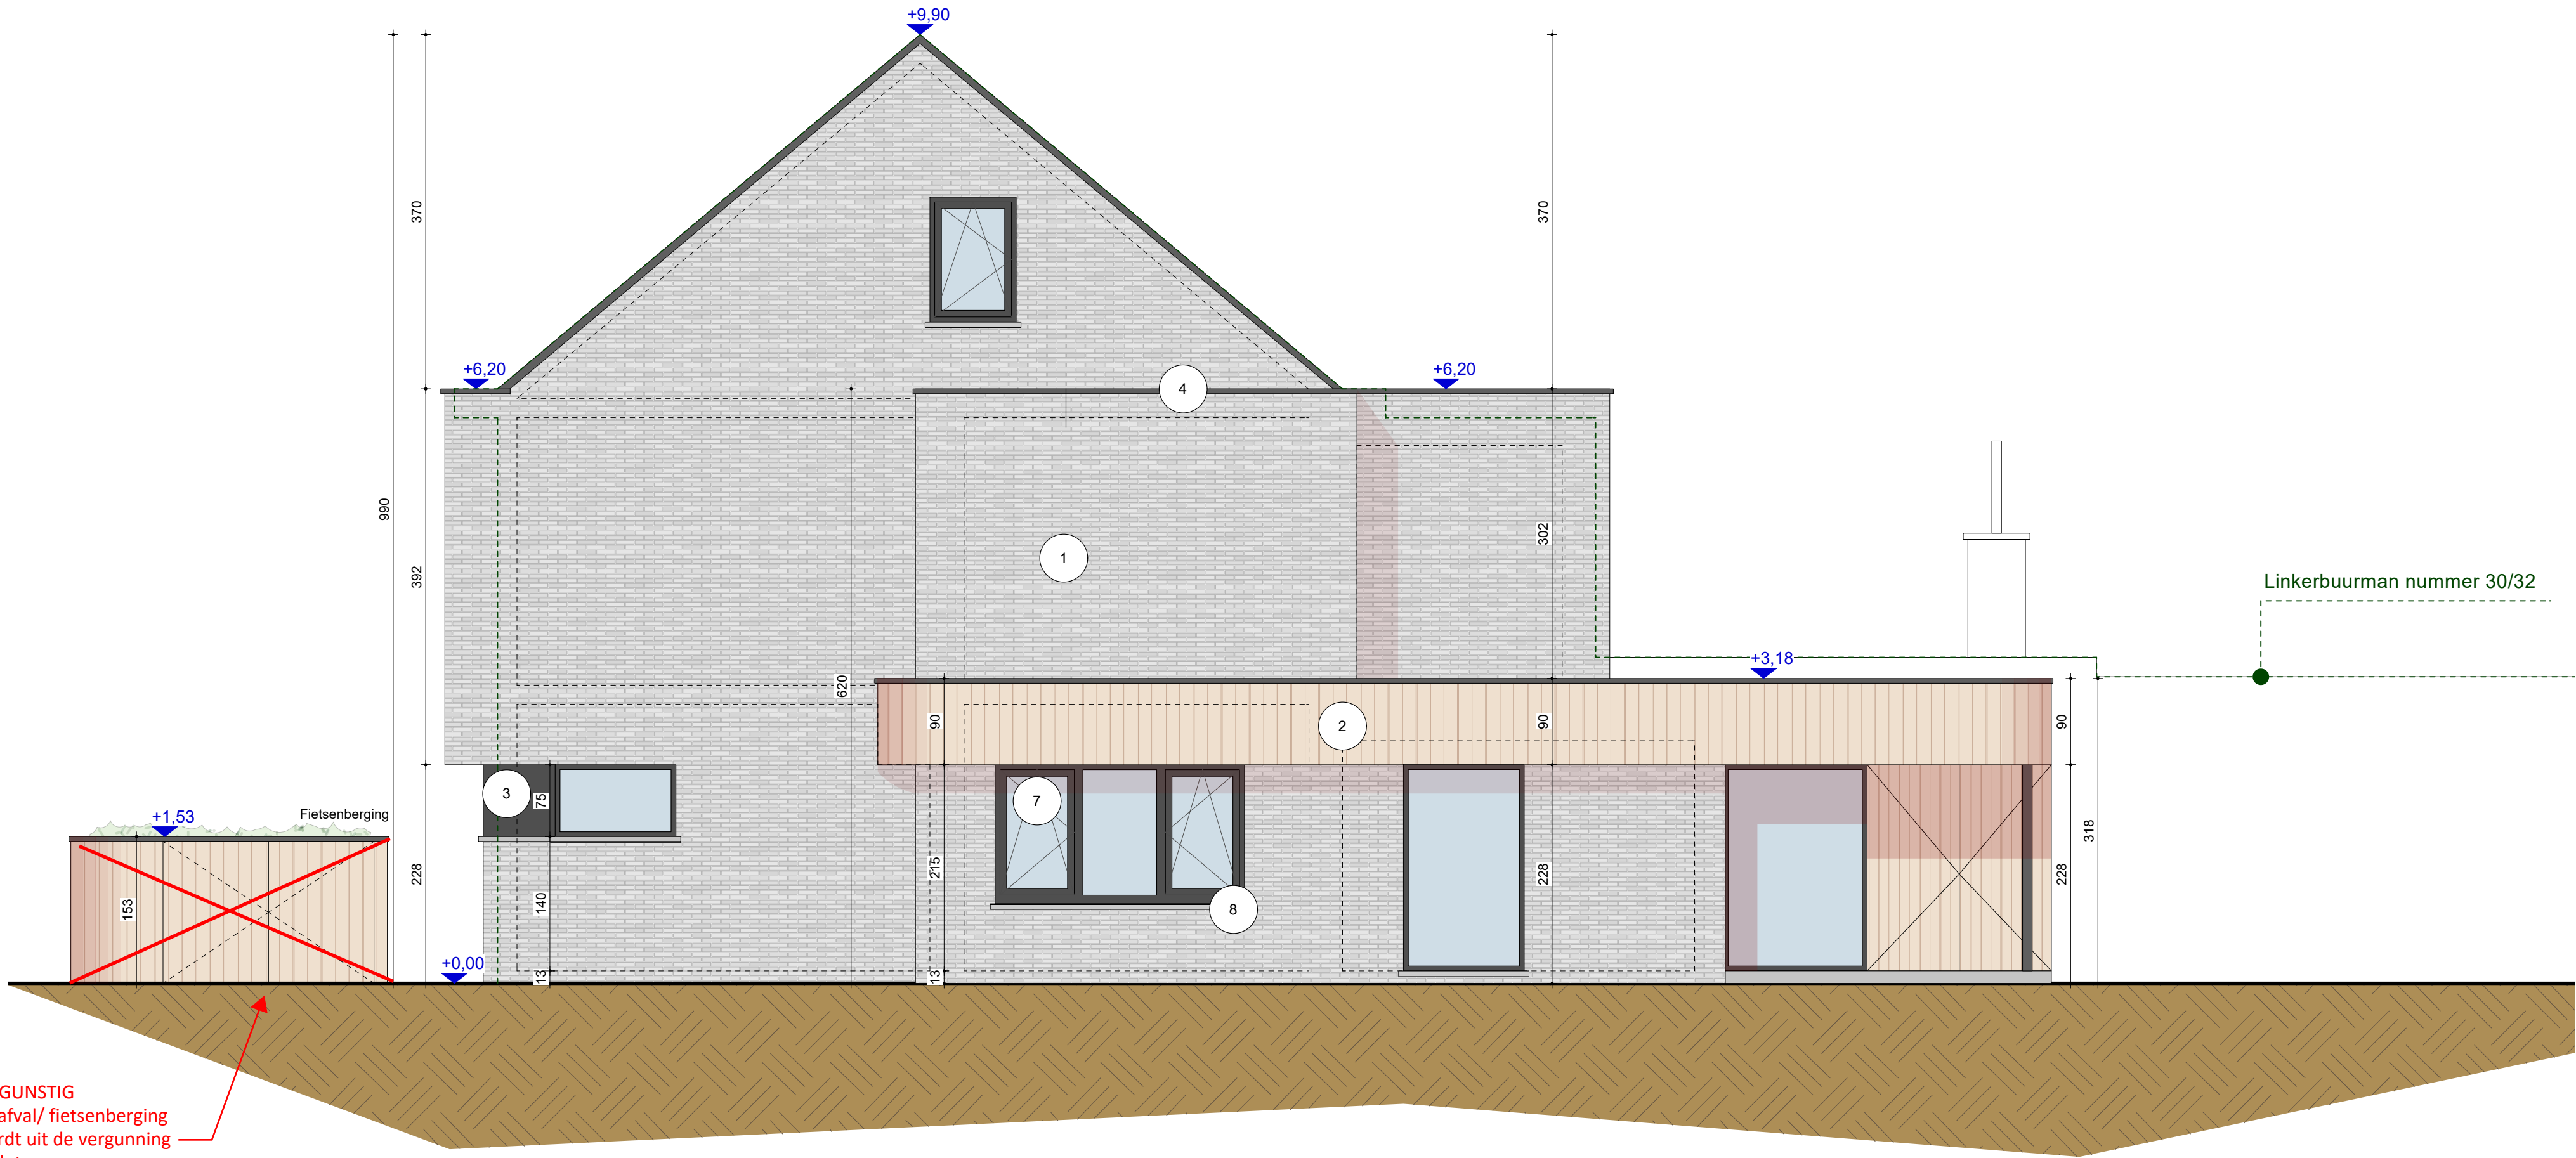

Zijgevel rechts NT

Schaal: 1:50

