


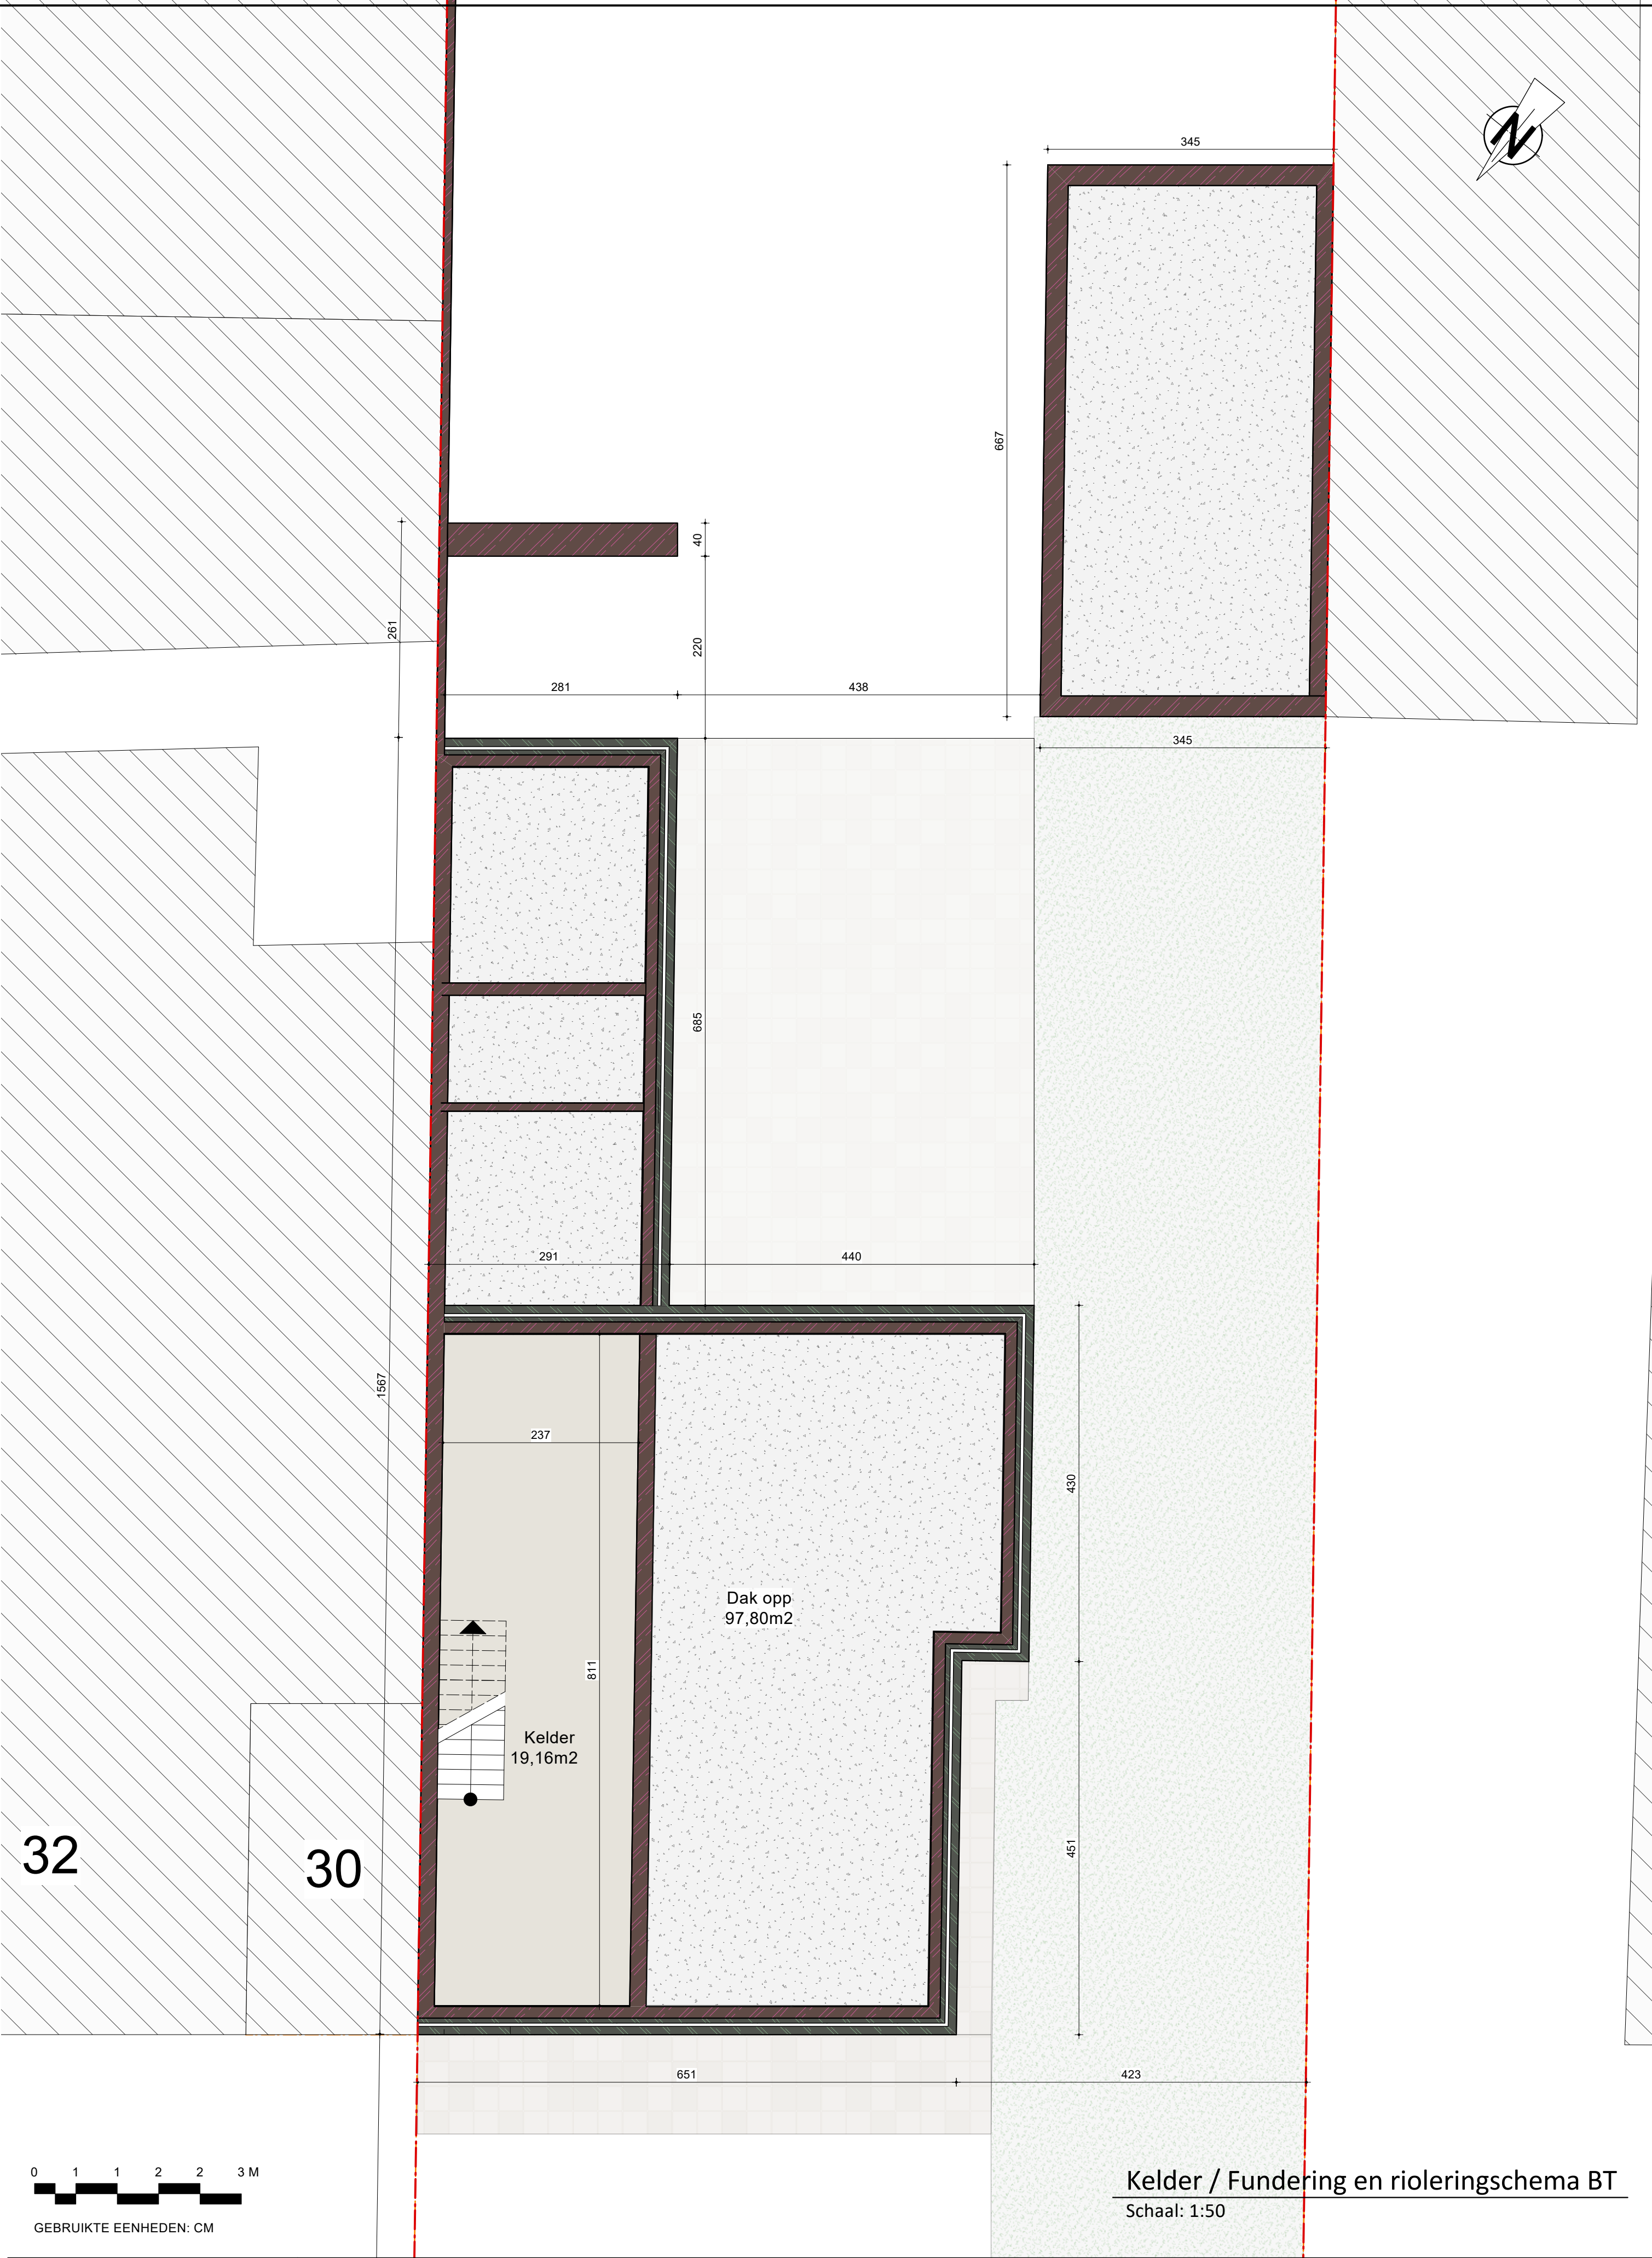

0 1 1 2 2 3 M
GEBRUIKTE EENHEDEN: CM

Kelder / Fundering en rioleringschema BT
Schaal: 1:50