


ZIE BIJZONDERE
VOORWAARDE(N)

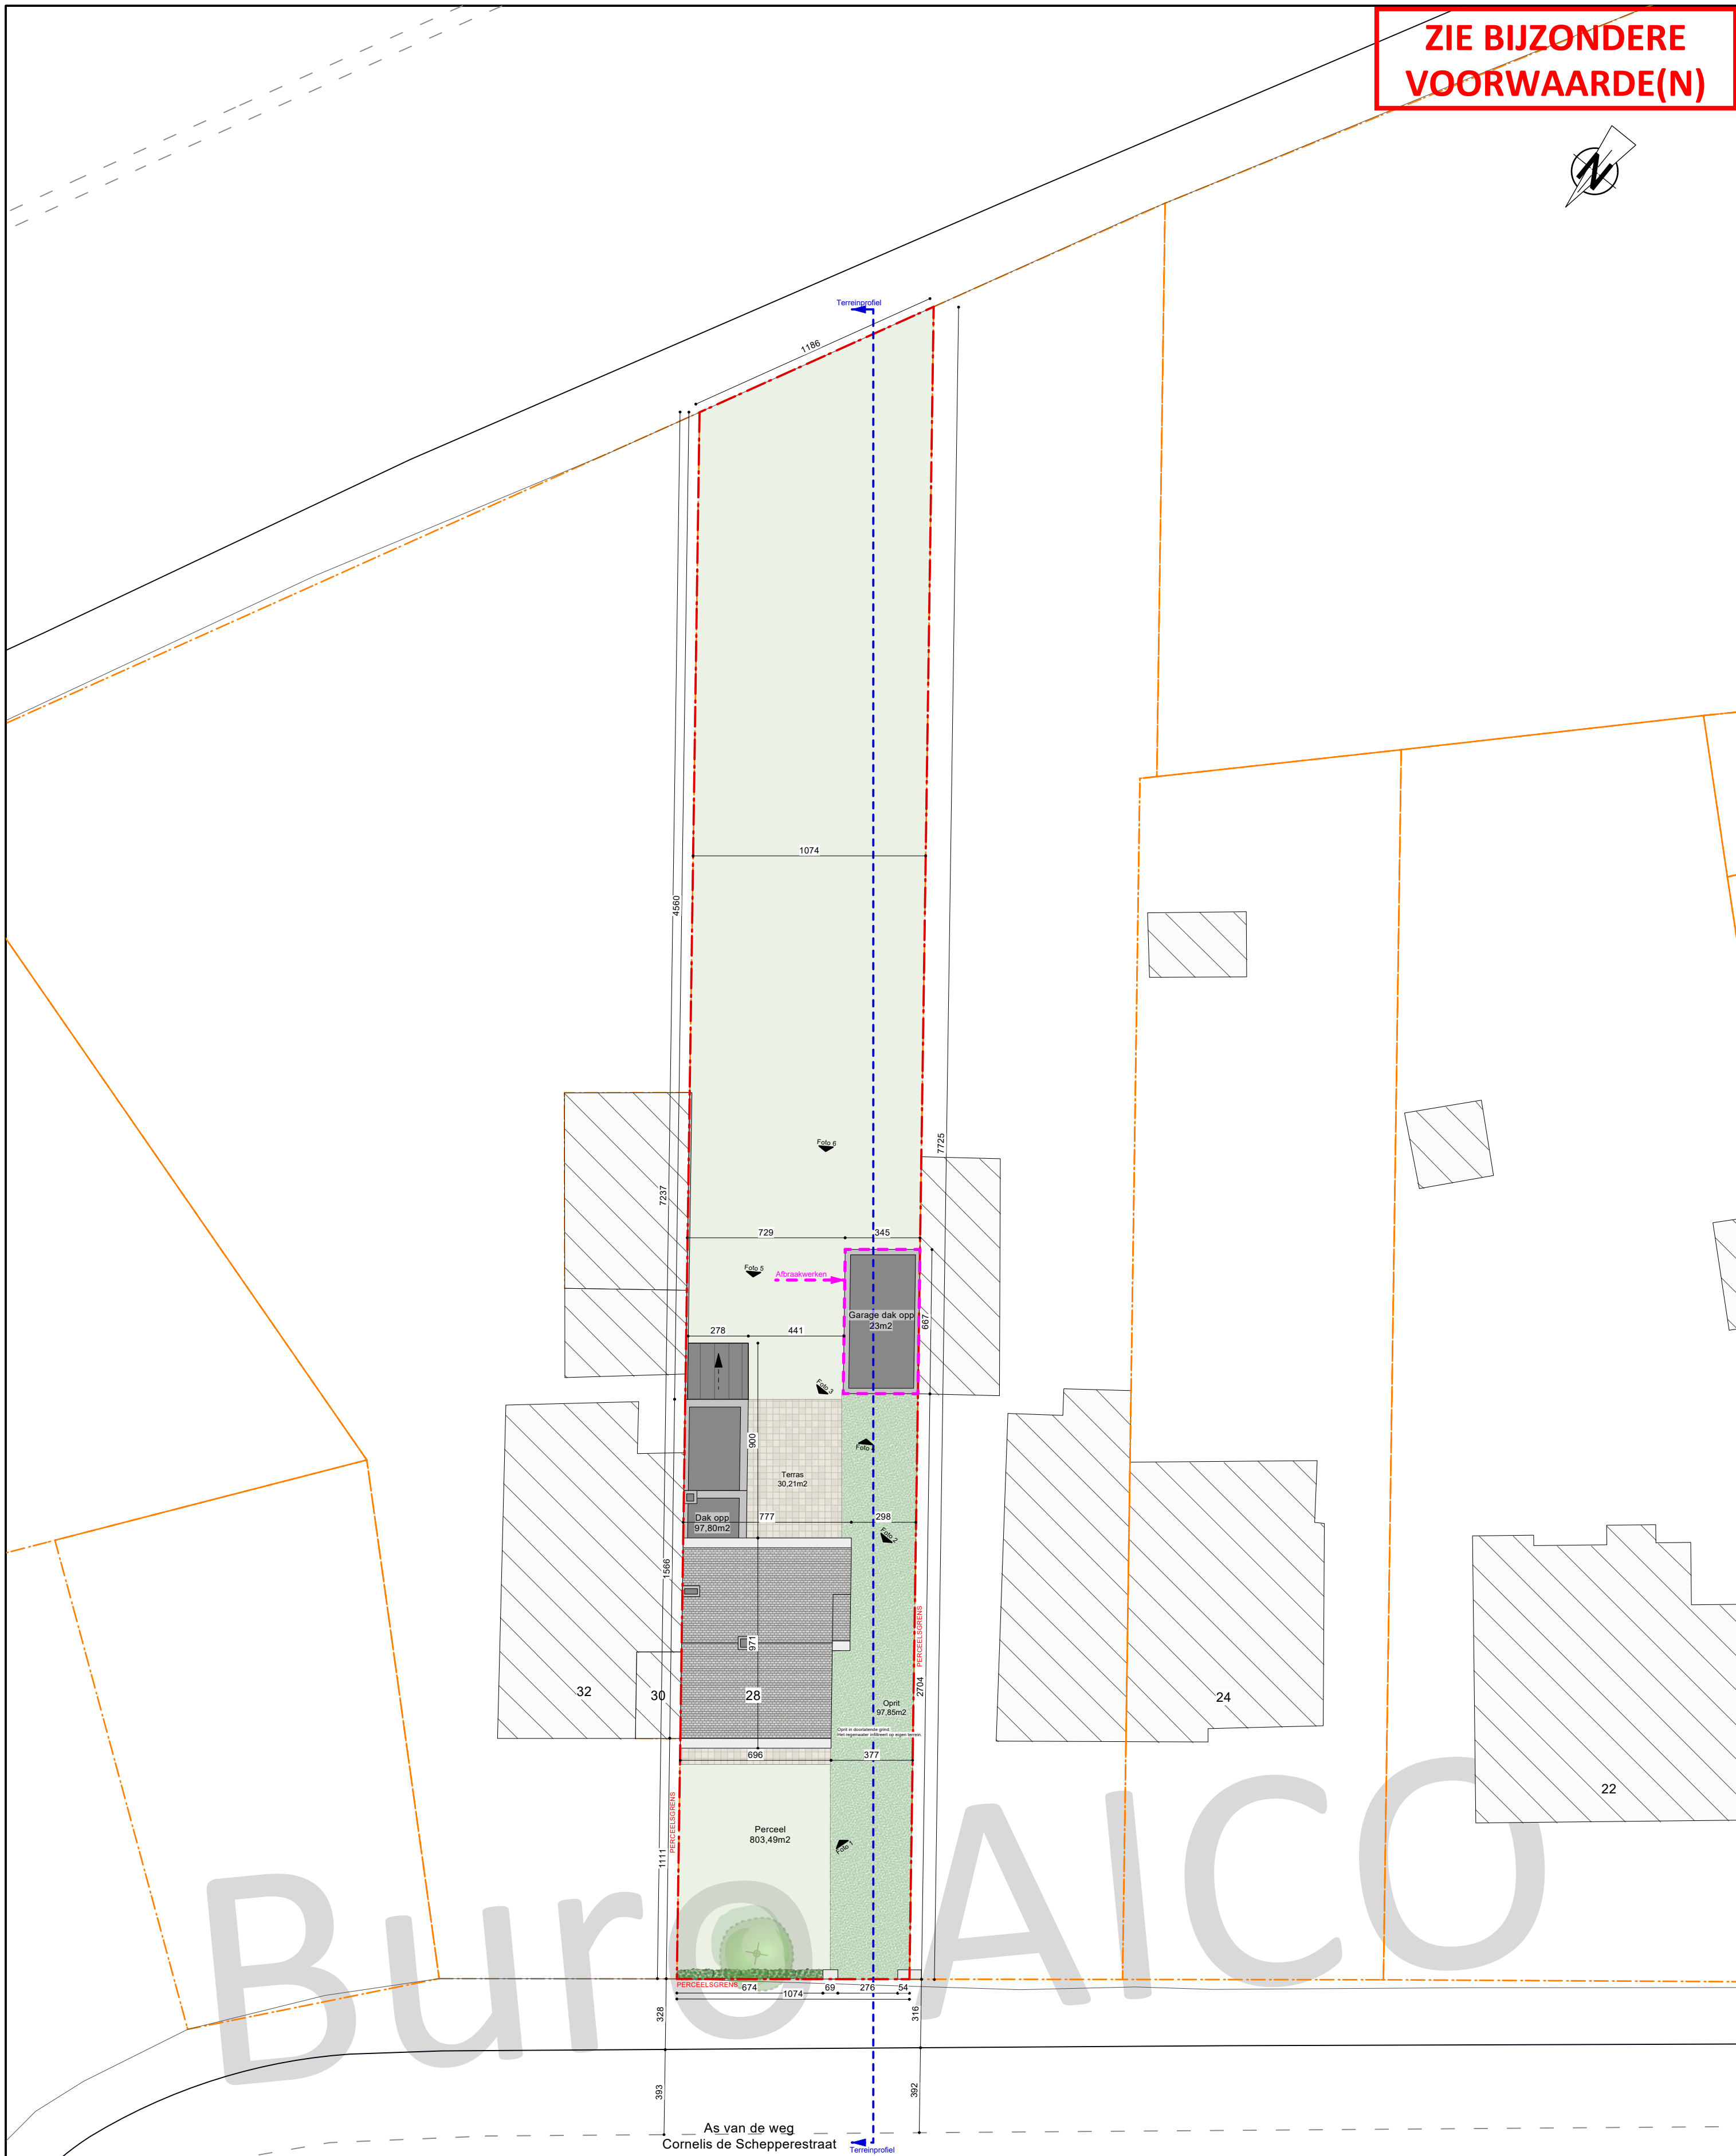

0 2 4 6 8 10 M
GEBRUIKTE EENHEDEN: CM

Inplantingsplan BT
Schaal: 1:200