


Materialen BT

- Gevel.
1. Bruin gevelsteen
2. Houten dakranden - wit
- Dak.
3. Plat dak: EPDM
4. Hellenddak: zwart/antraciet kleidakpan
- Schrijnwerk.
5. Hout buitenschrijnwerk kleur wit
6. Dorpels in blauwe hardsteen, 5cm dik
- RWA.
7. Zinken regenwaterafvoeren

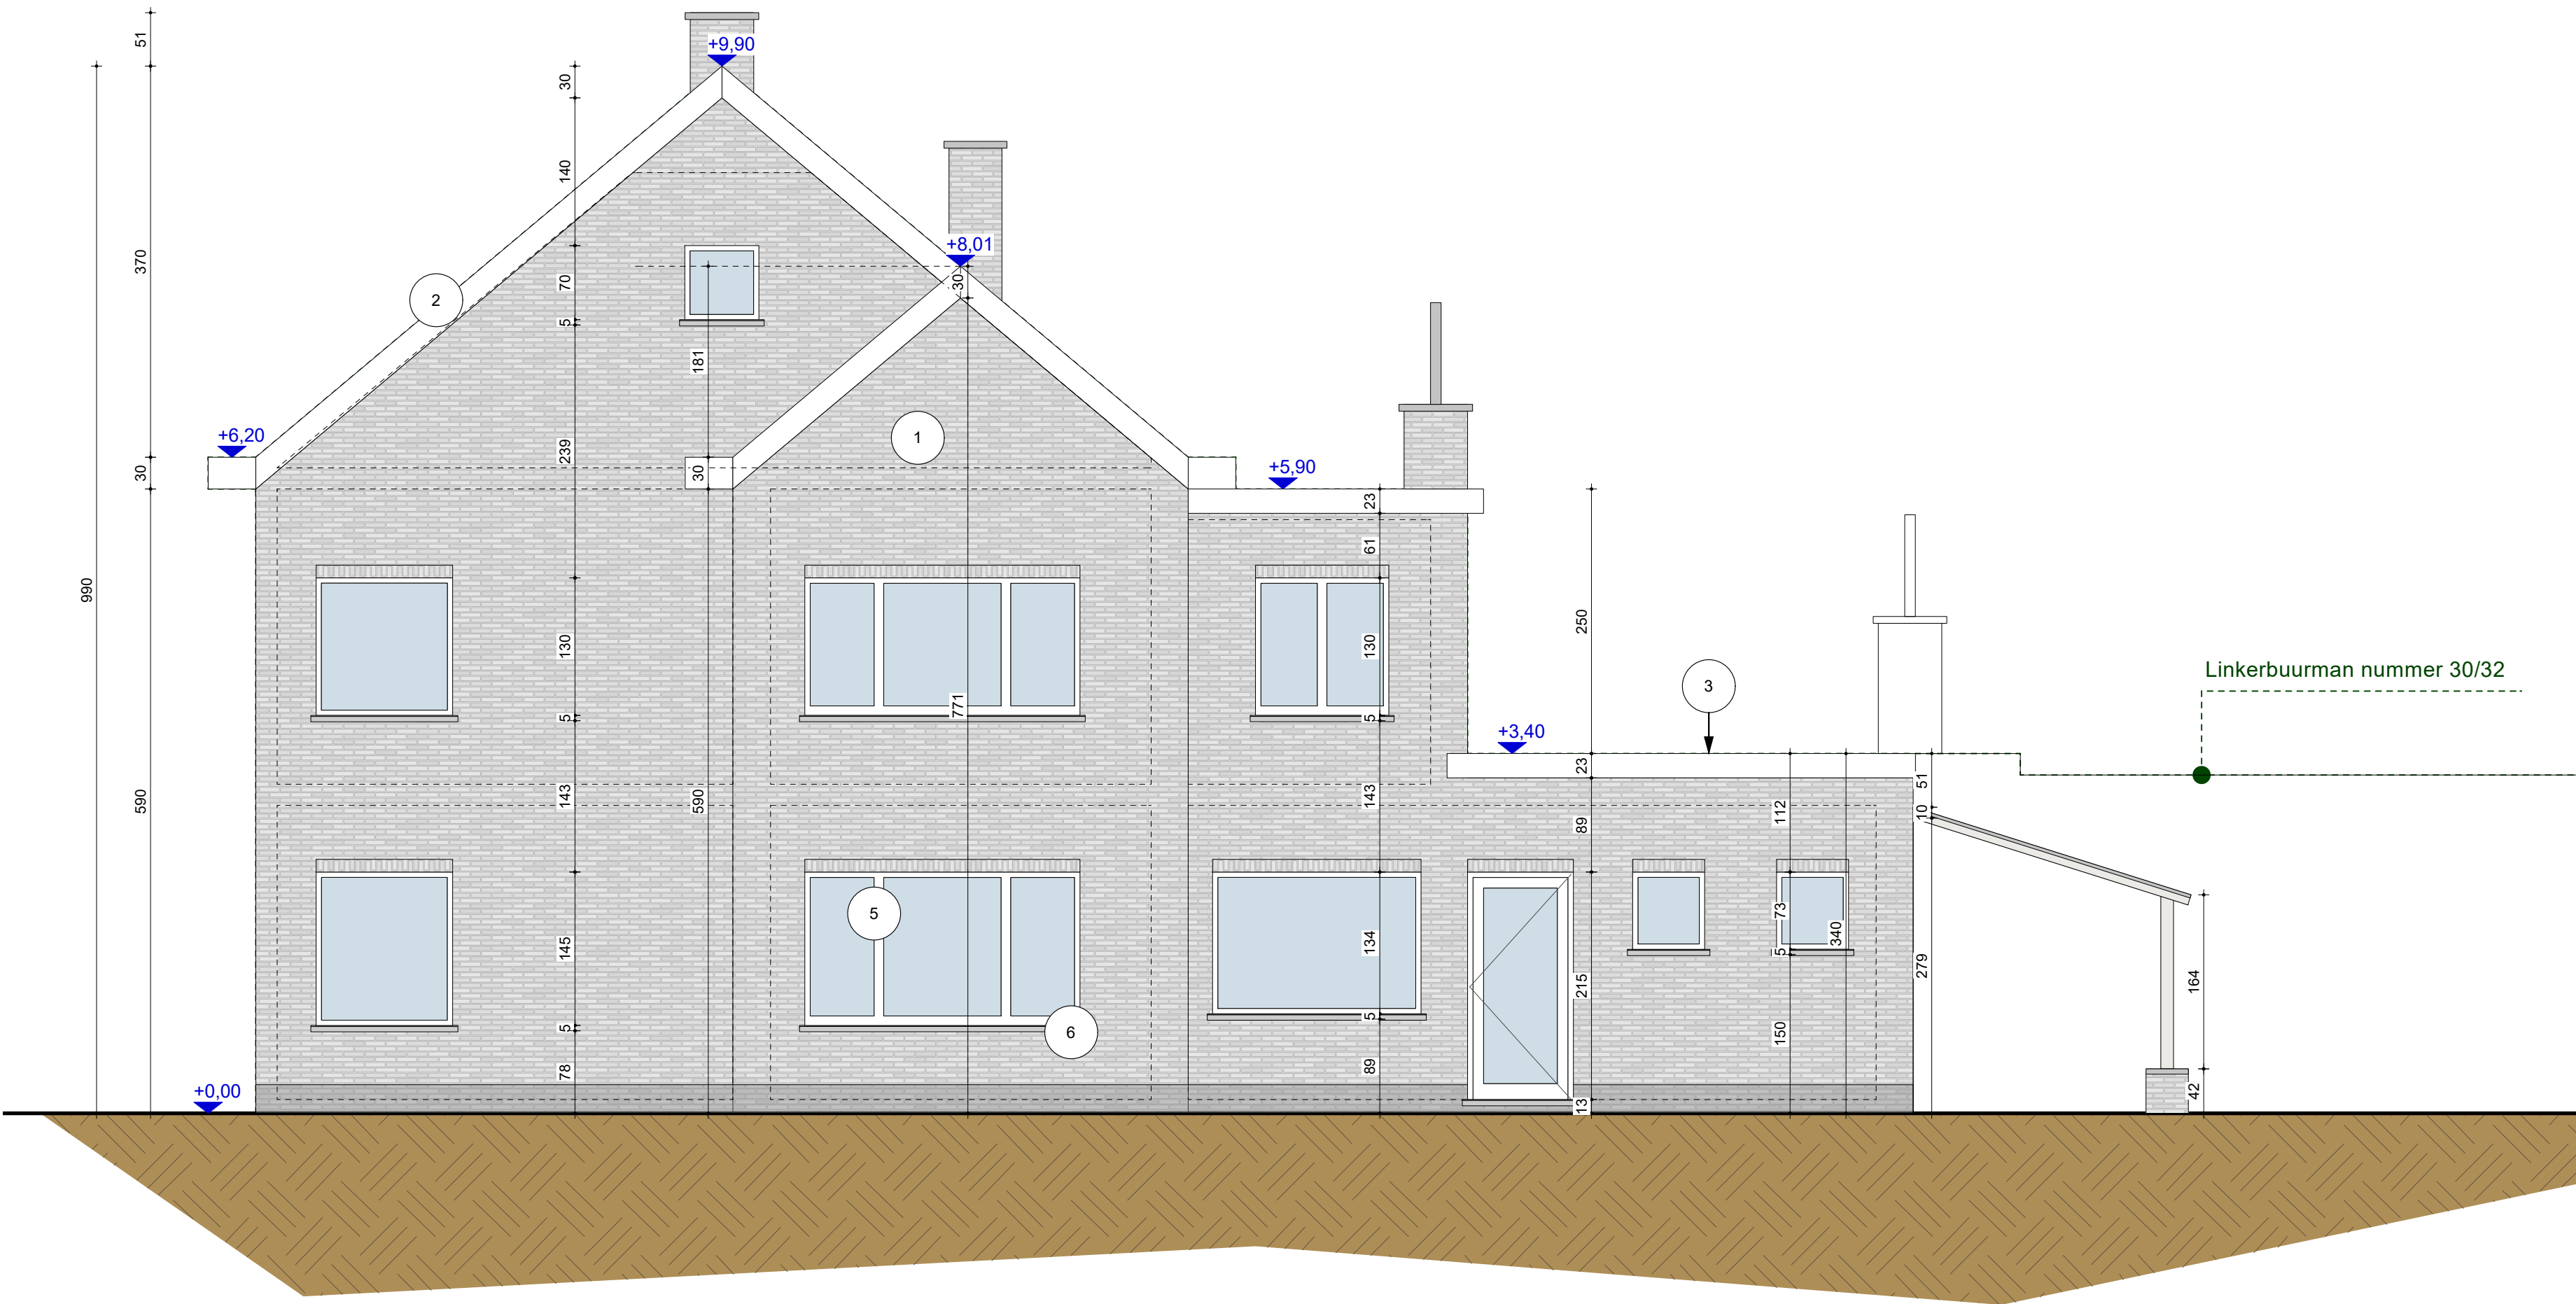

Zijgevel rechts BT

Schaal: 1:50

