


ZIE BIJZONDERE  
VOORWAARDE(N)

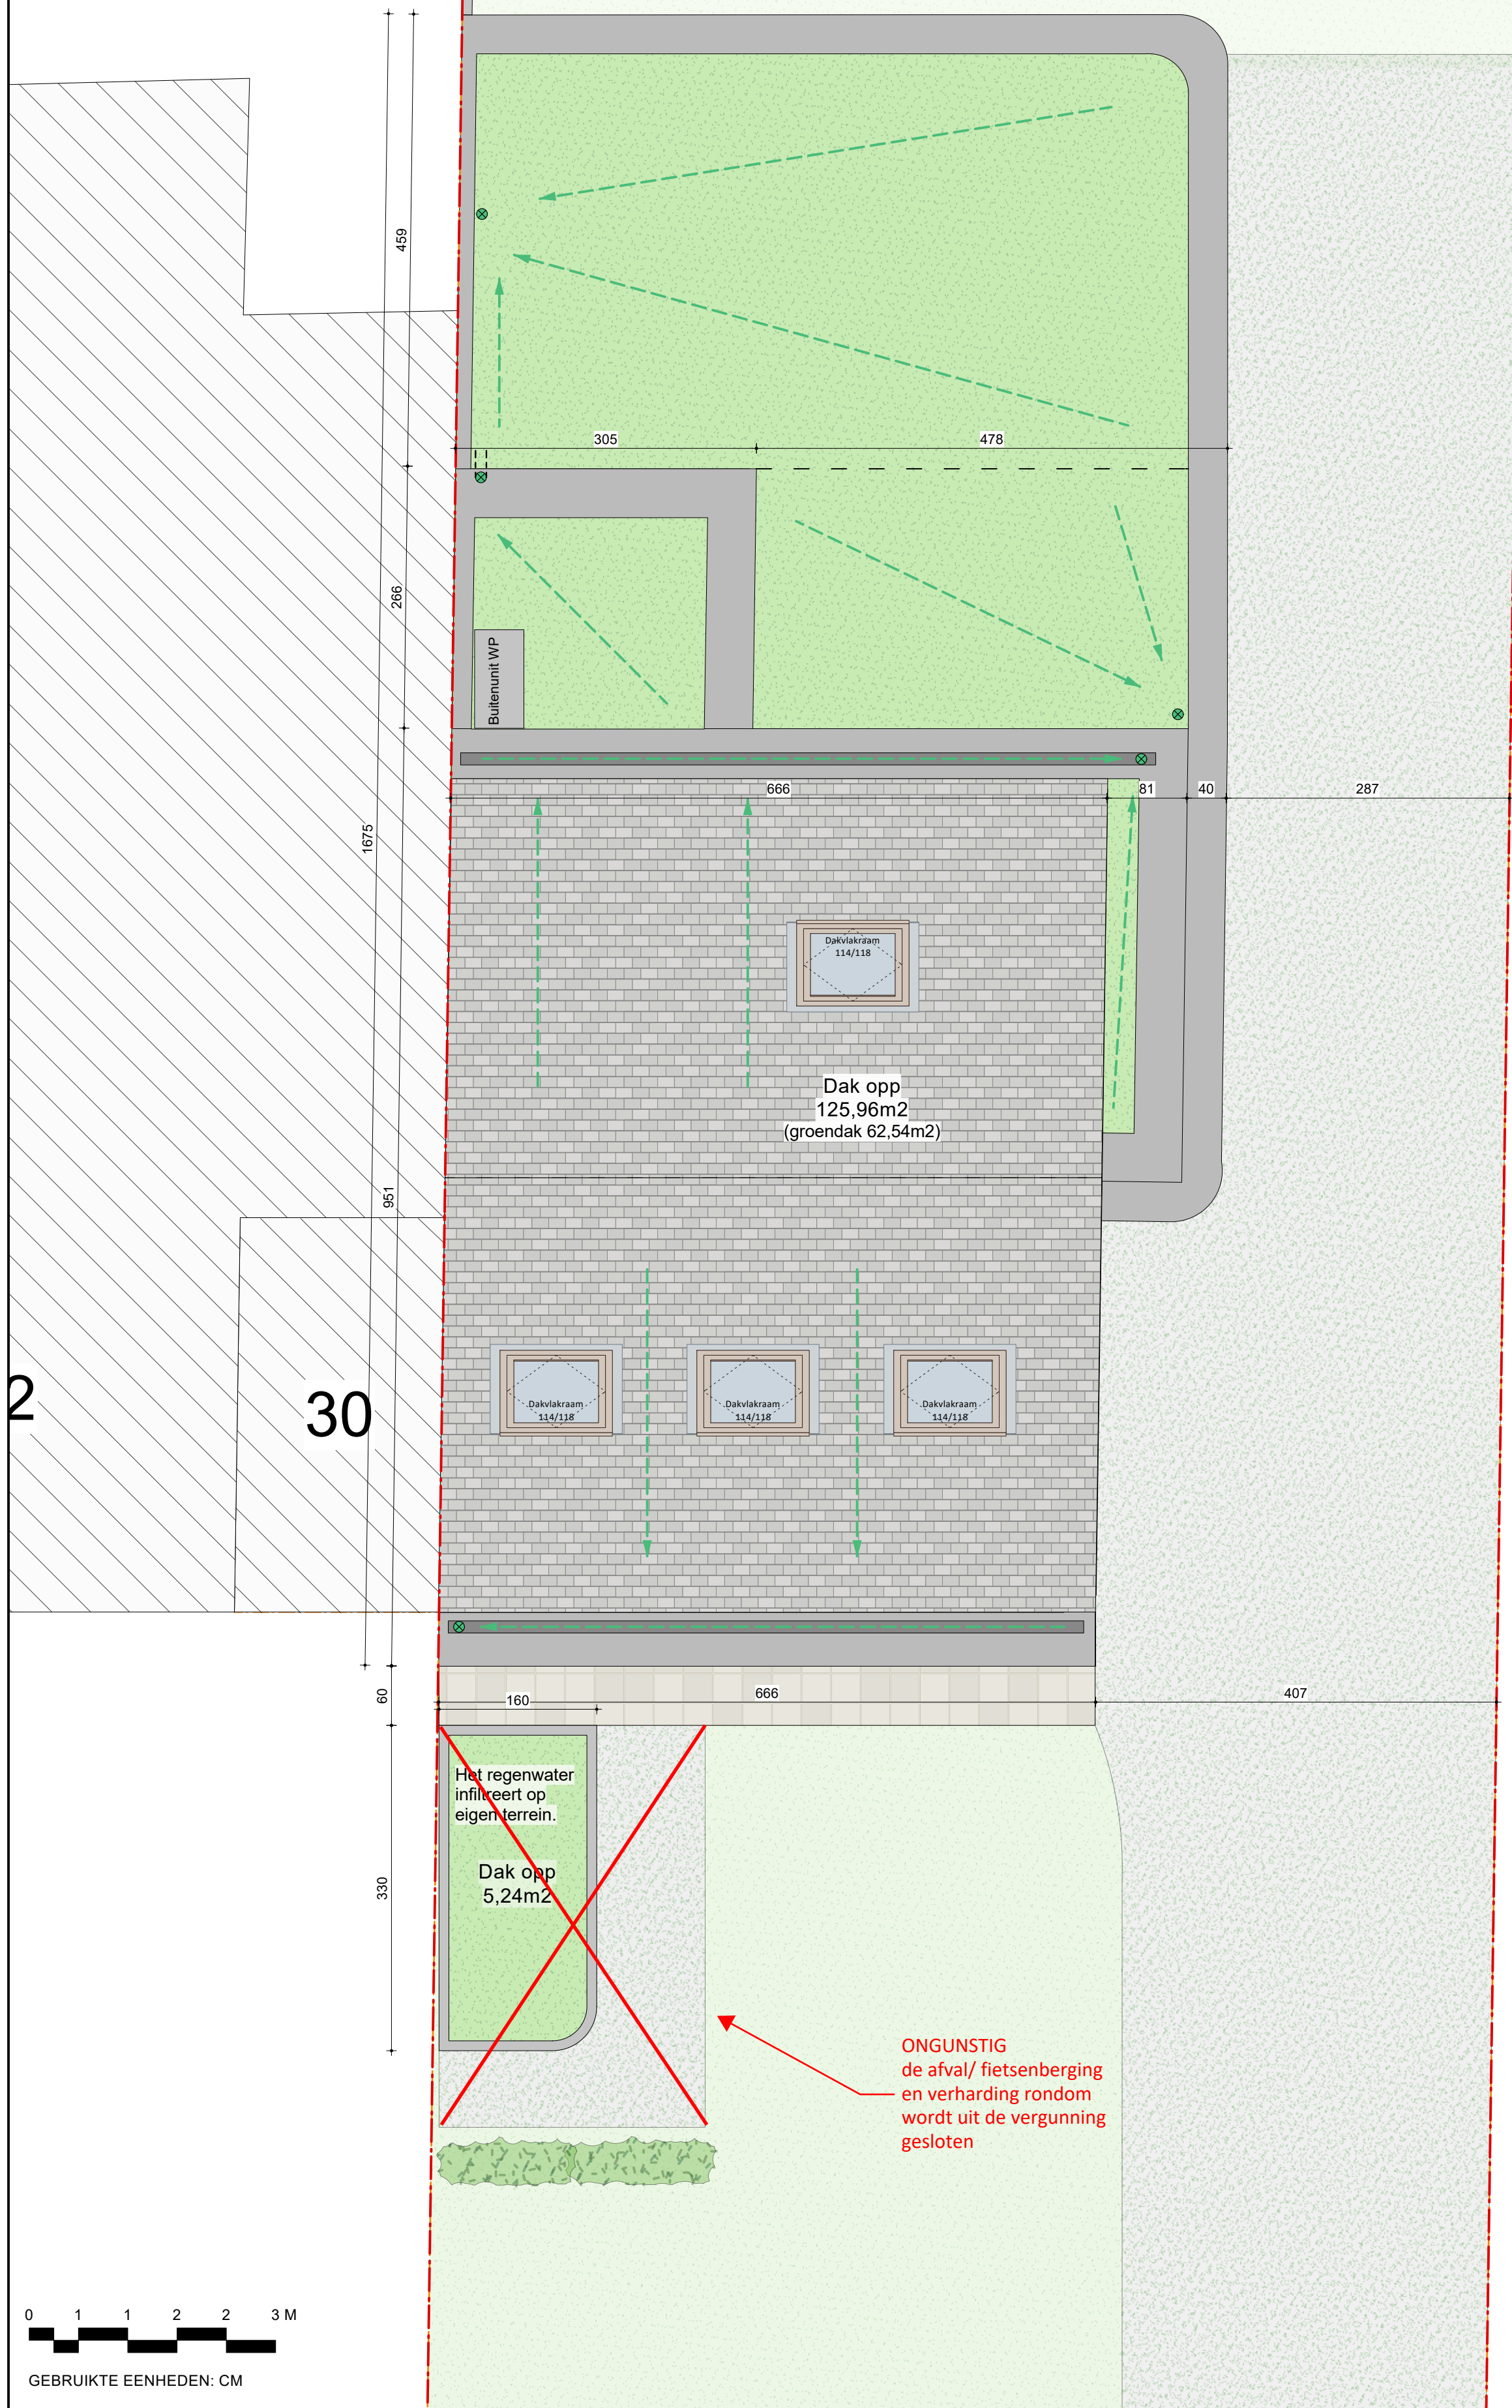

Dak NT

Schaal: 1:50