
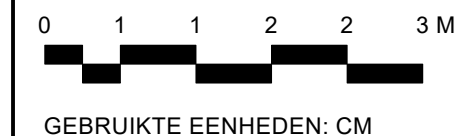


ZIE BIJZONDERE
VOORWAARDE(N)

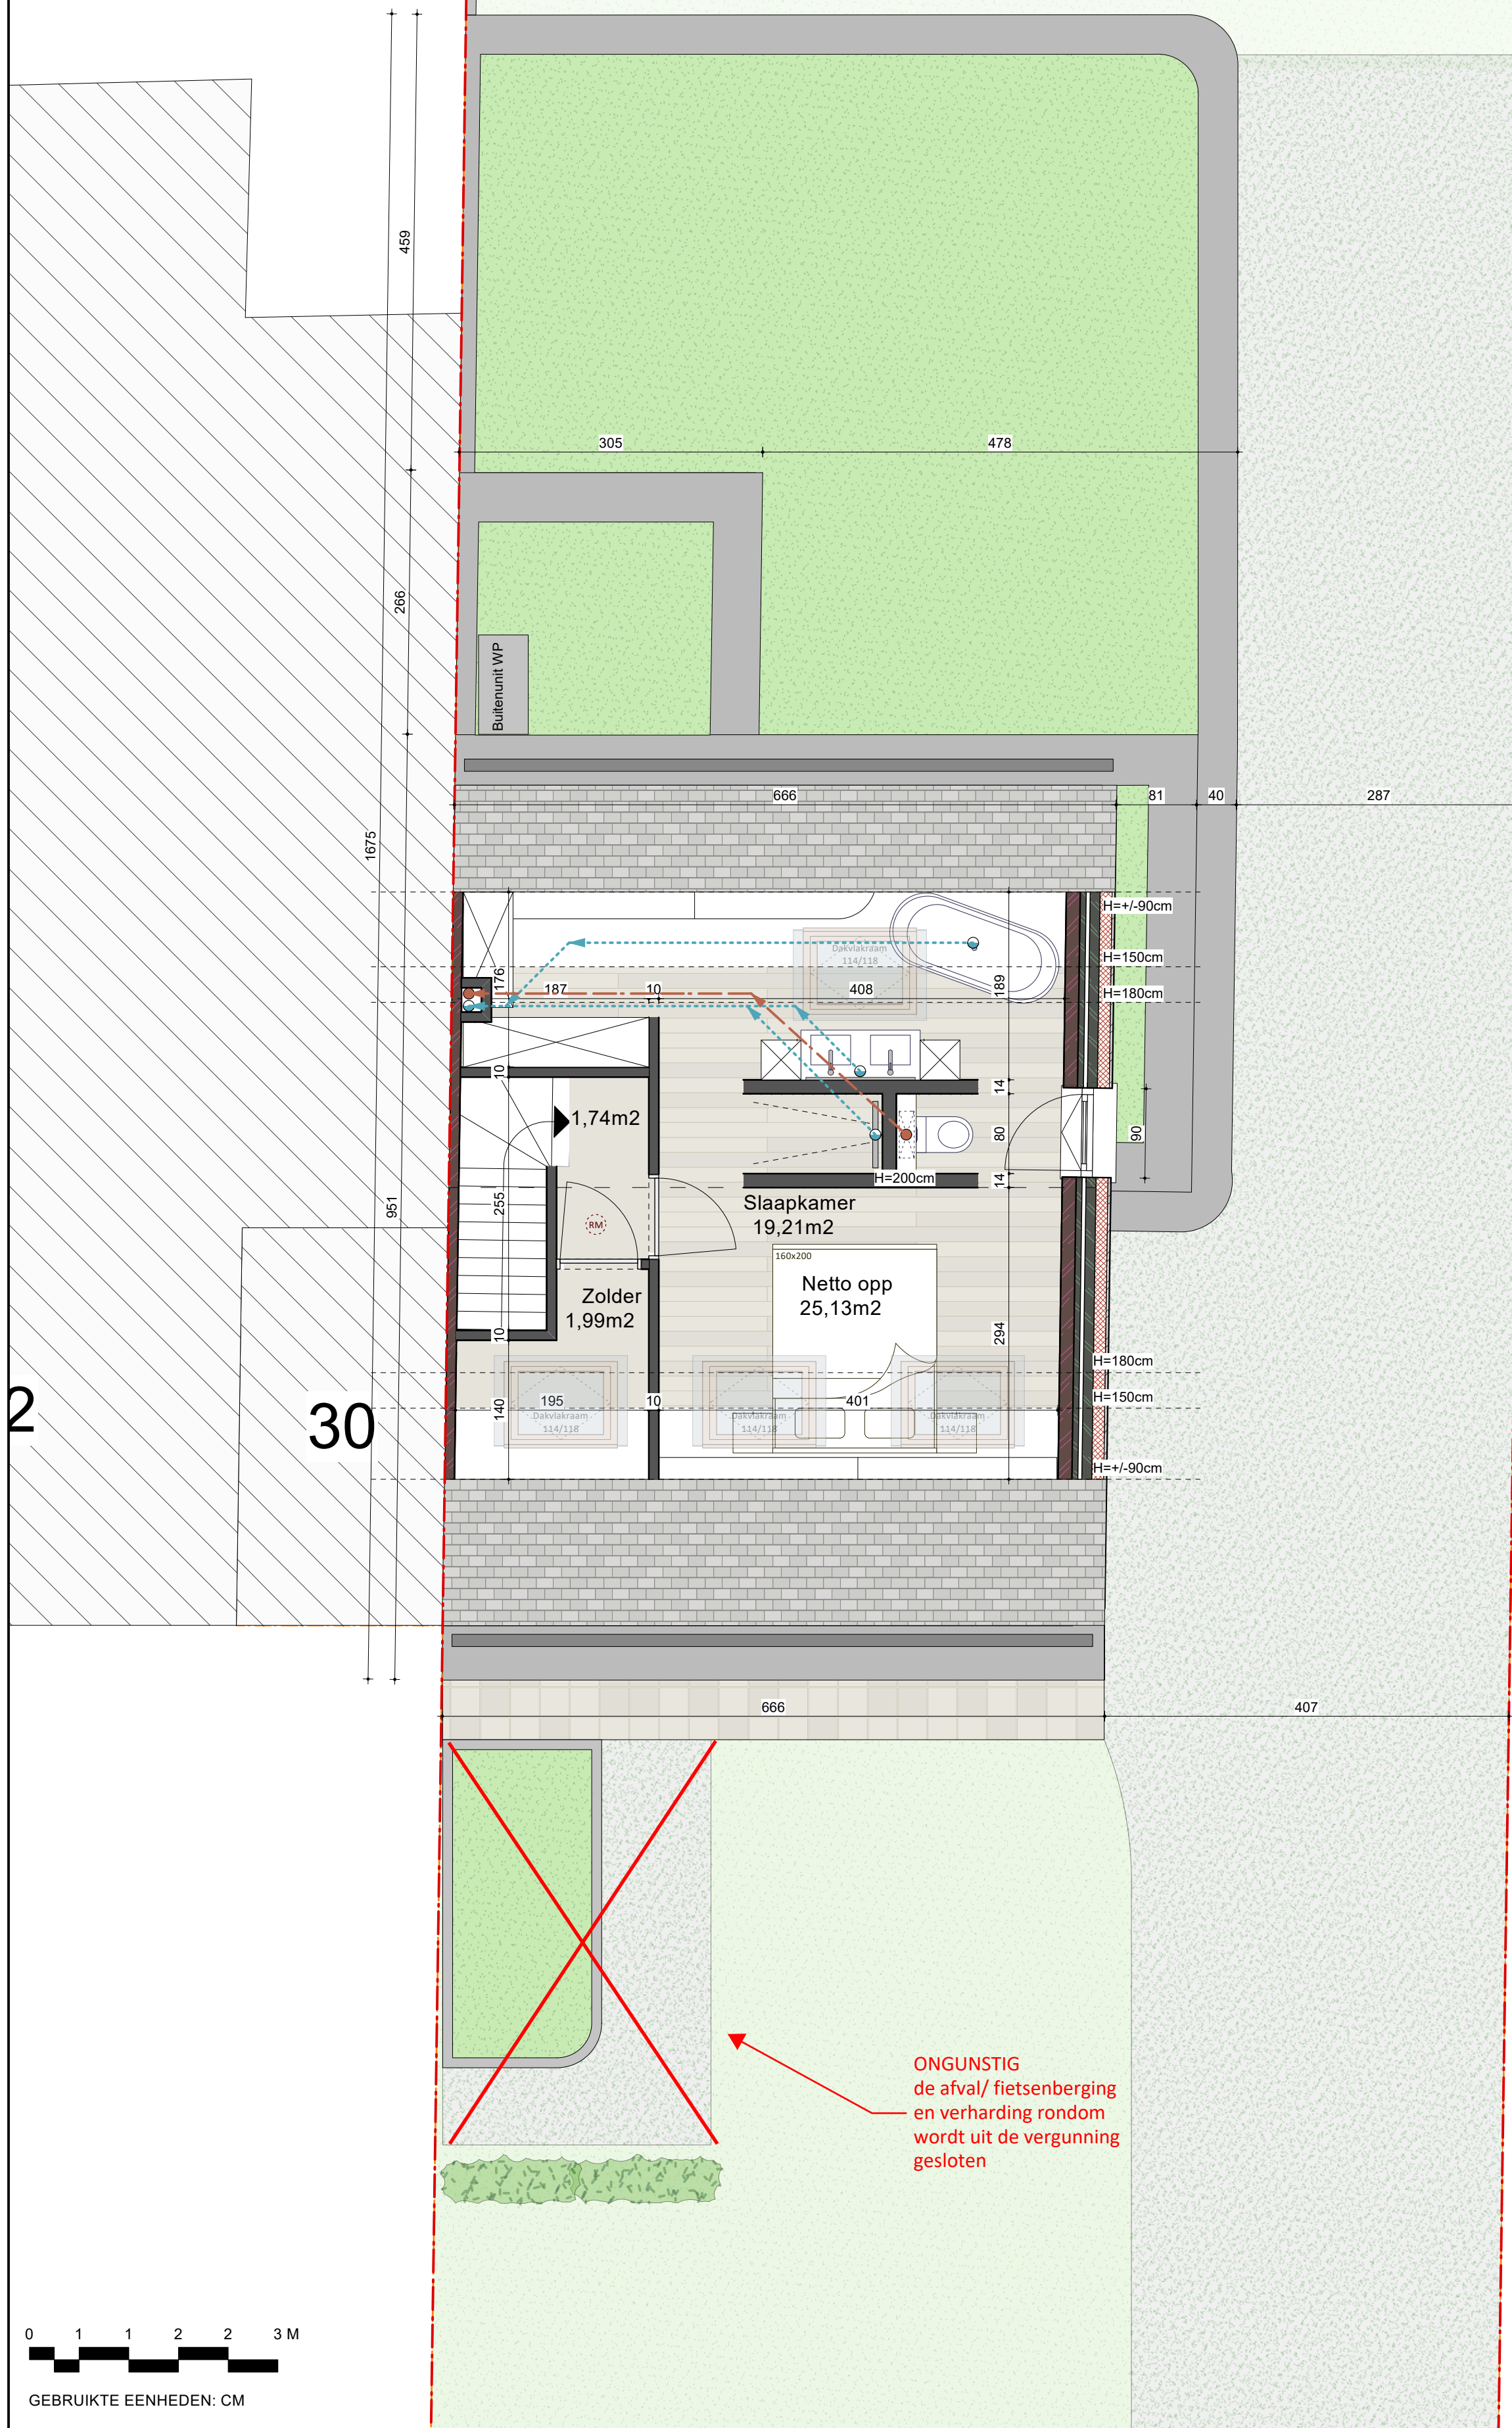

GEBRUIKTE EENHEDEN: CM

Zolder NT
Schaal: 1:50