
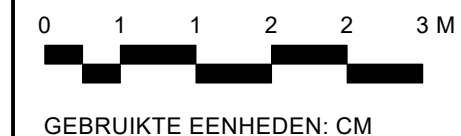


ZIE BIJZONDERE
VOORWAARDE(N)

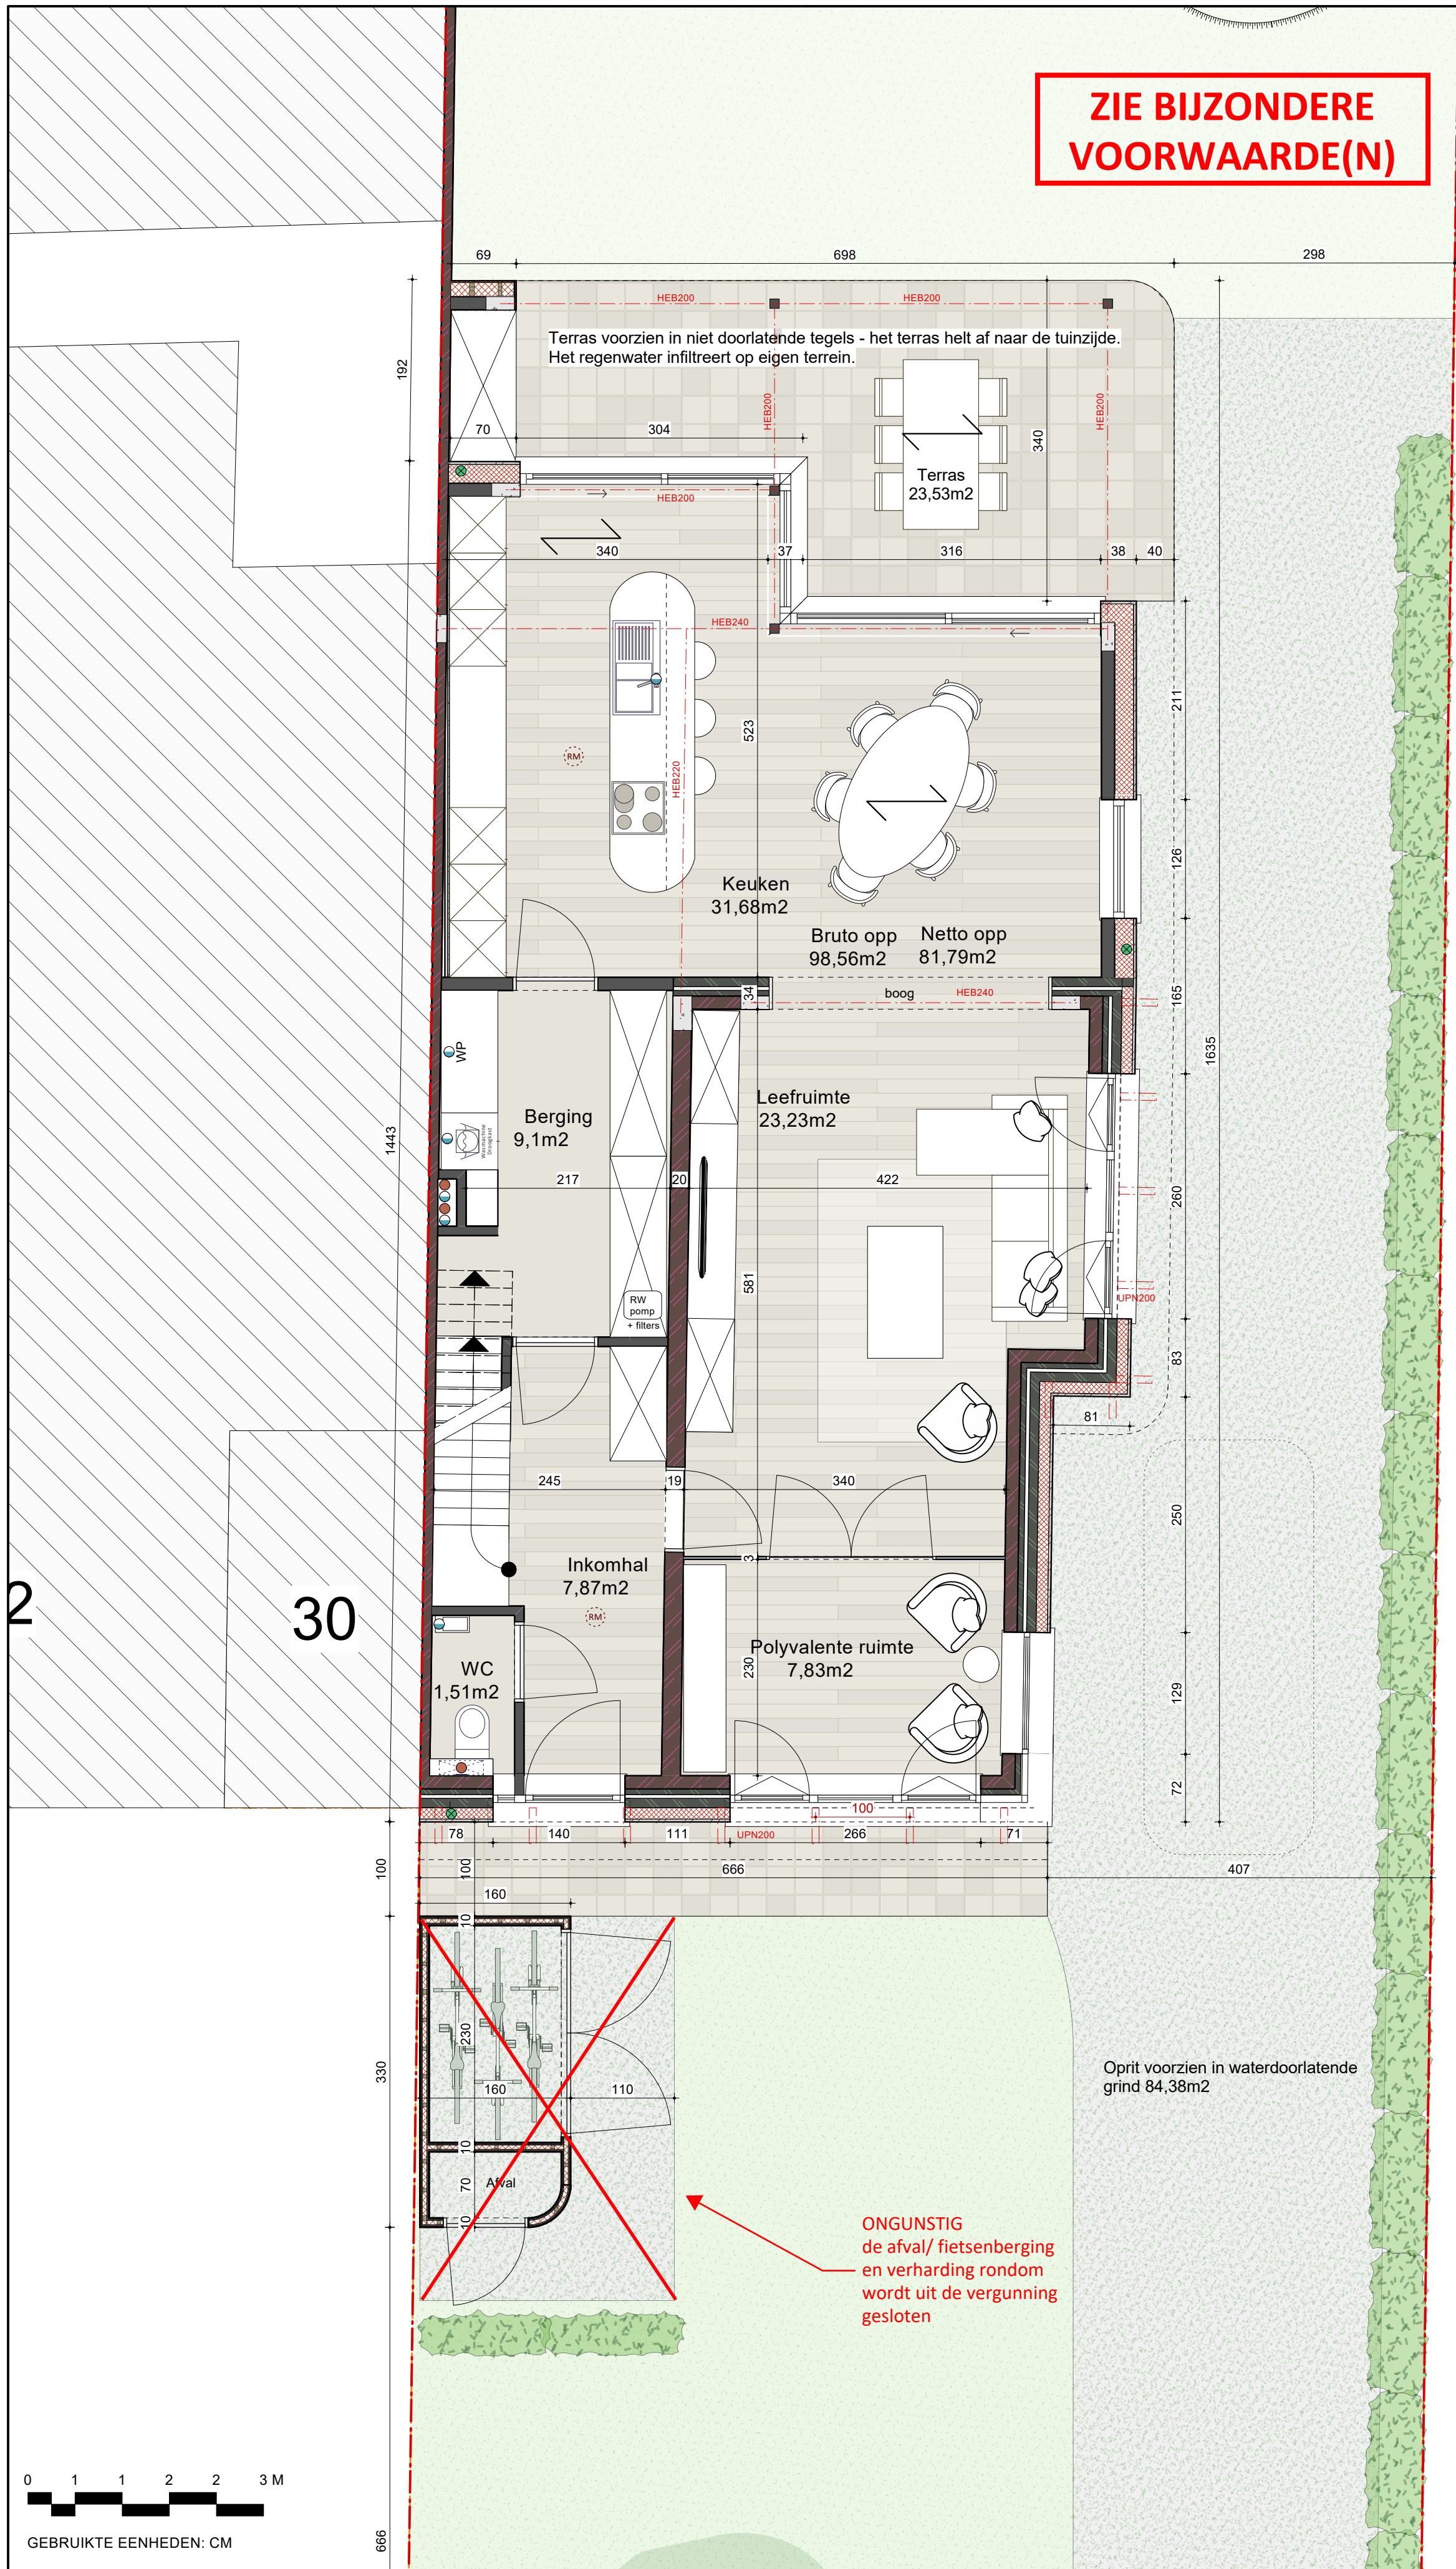

GEBRUIKTE EENHEDEN: CM

Gelijkvloers NT
Schaal: 1:50