


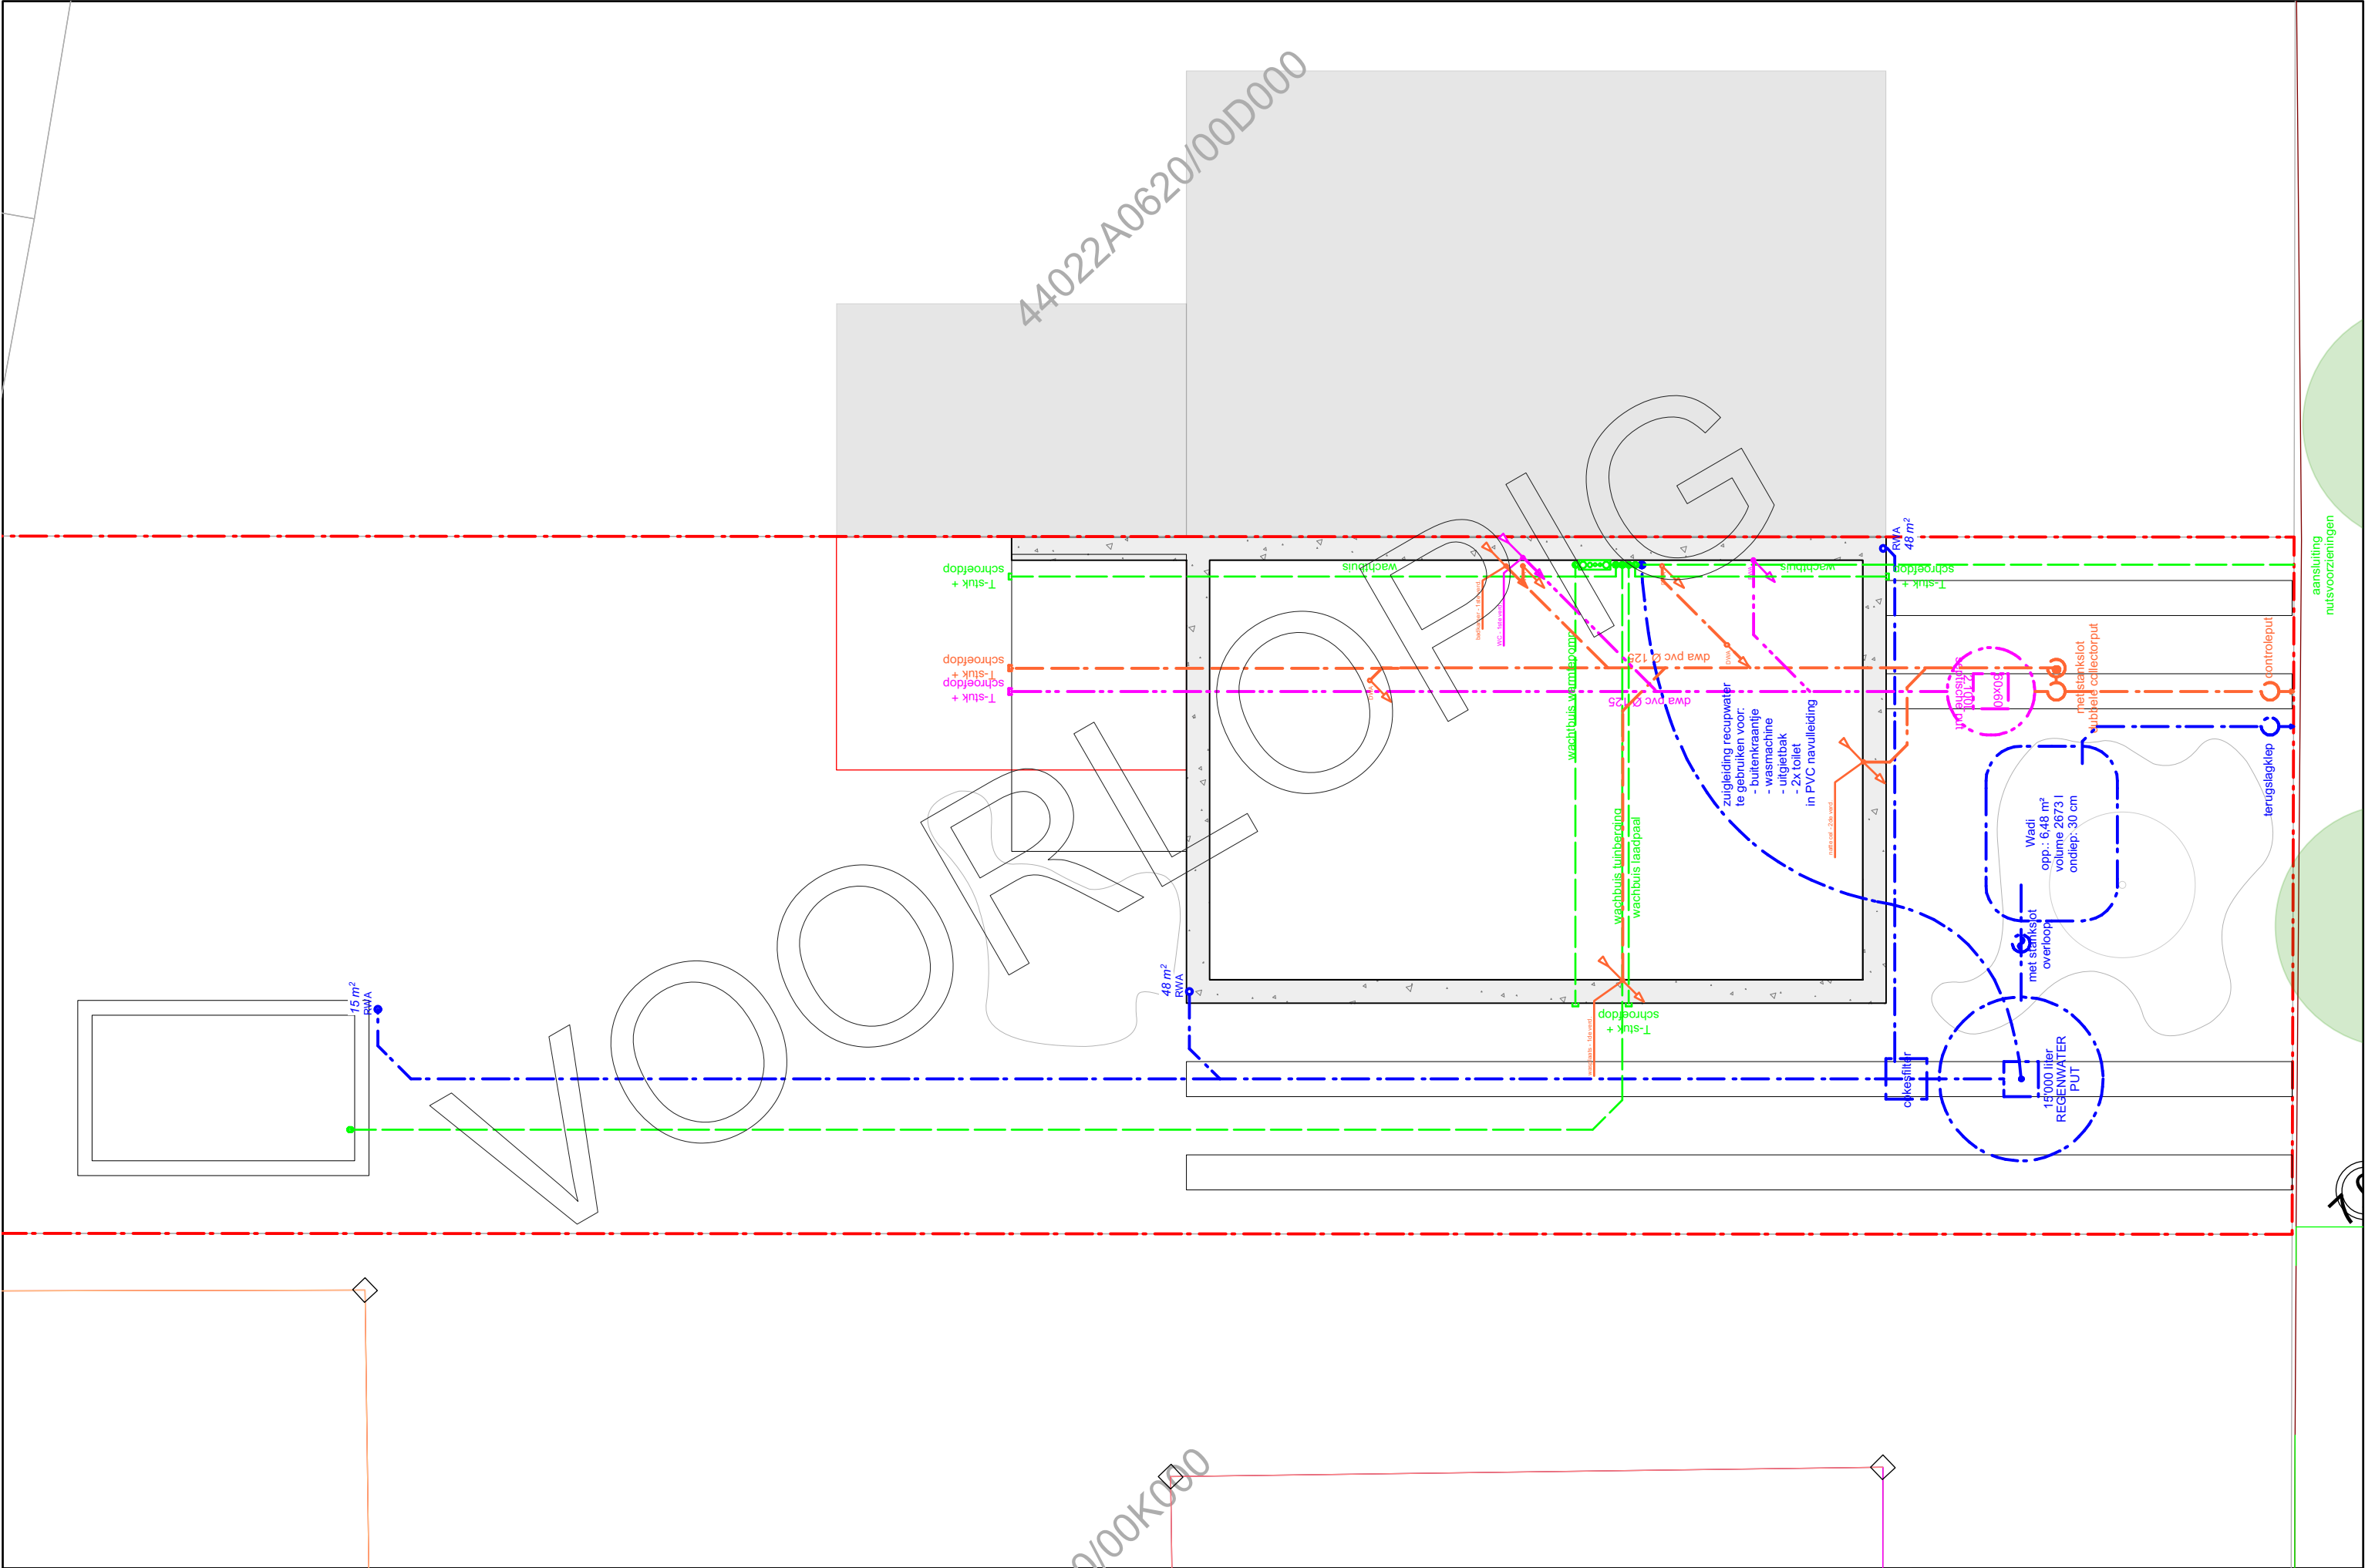

PLAN	RIOLERINGS- en funderingsplan: nieuwe toestand	ALLE PLANNEN EN ONTWERPEN BLIJVEN EIGENDOM VAN HET ARCHITECTENBUREAU EN MOGEN ONDER GEEN ENKELE VORM GEDUPLICEERD EN/OF VERSPREID WORDEN ZONDER VOORAFGAANDELIJKE SCHRIFTELIJKE TOESTEMMING	03.2			1/100 (A3)	260234	Dhr. & Mevr. Van Wesemael - Claeys	ARCHITECTENBUREAU DE WITTE, CLAEYS & PARTNERS BV RPR-GENT 0455.571.980 - T. 09/223.79.73 mail: guy@dewitte-claeys.be	
				A	08-05-2026					
				INDEX	DATUM					
	PLANNR.					SCHAAL	DOSSIER	BOUWHEER		