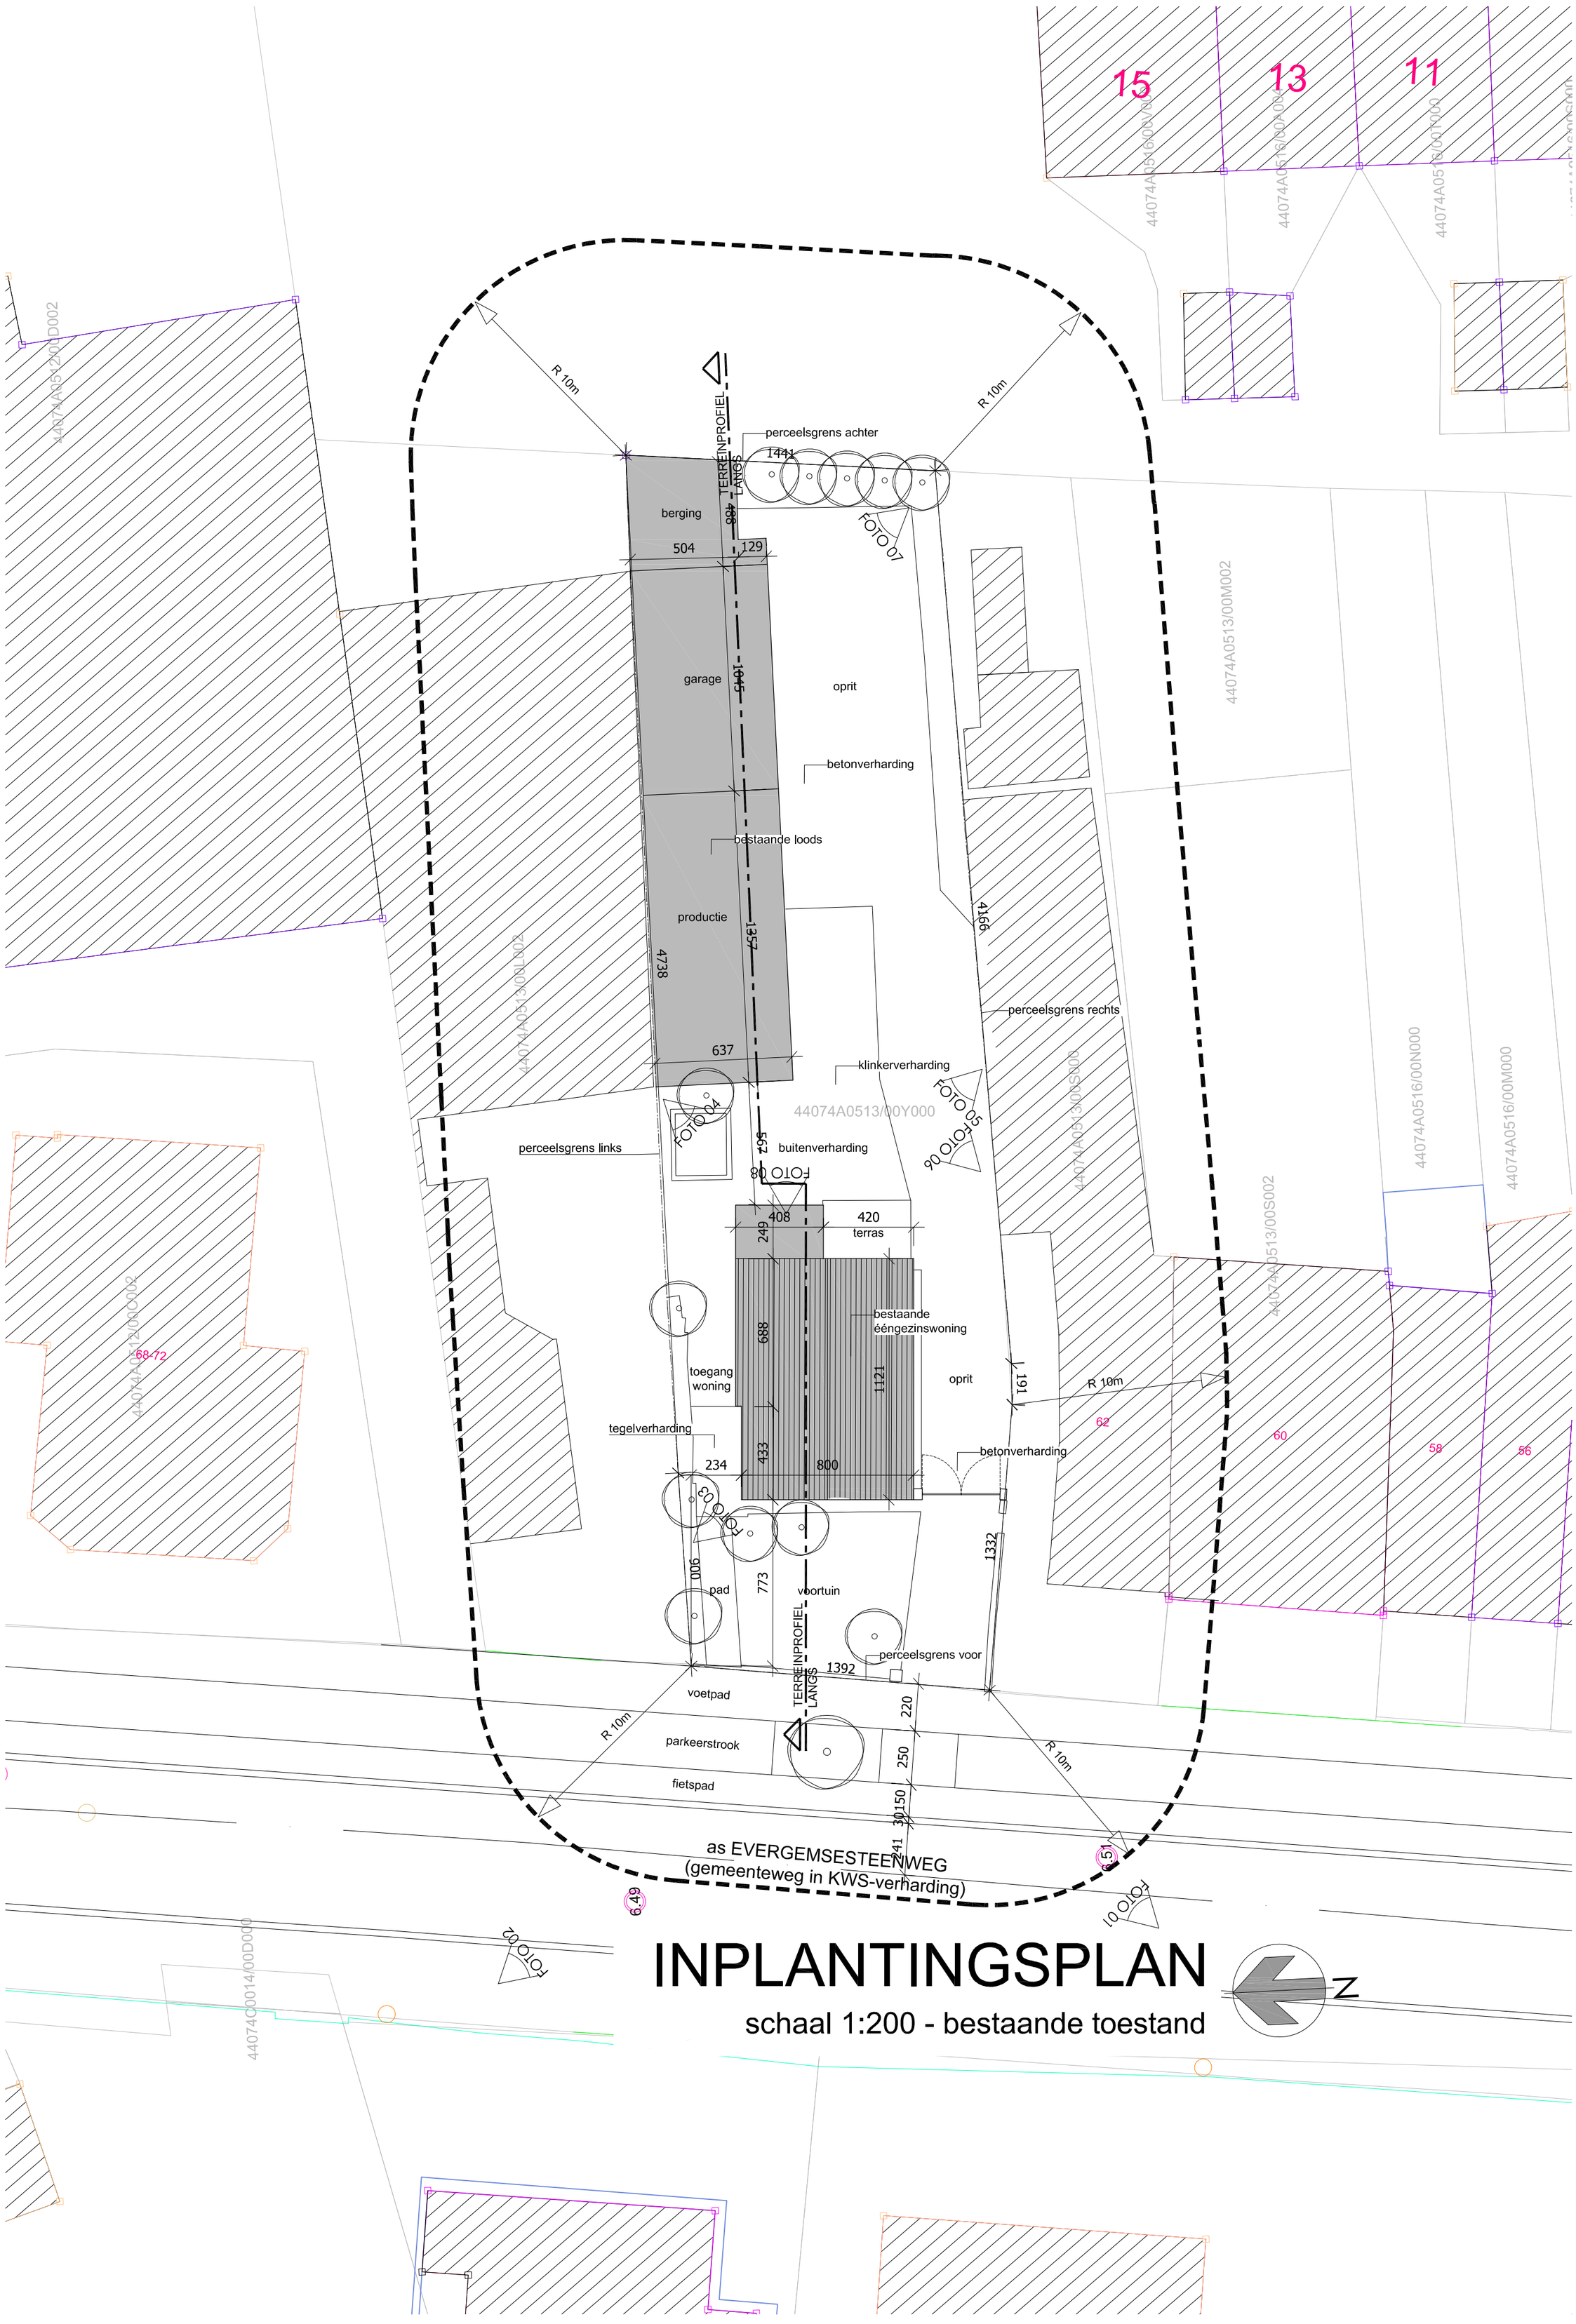

INPLANTINGSPLAN

schaal 1:200 - bestaande toestand