


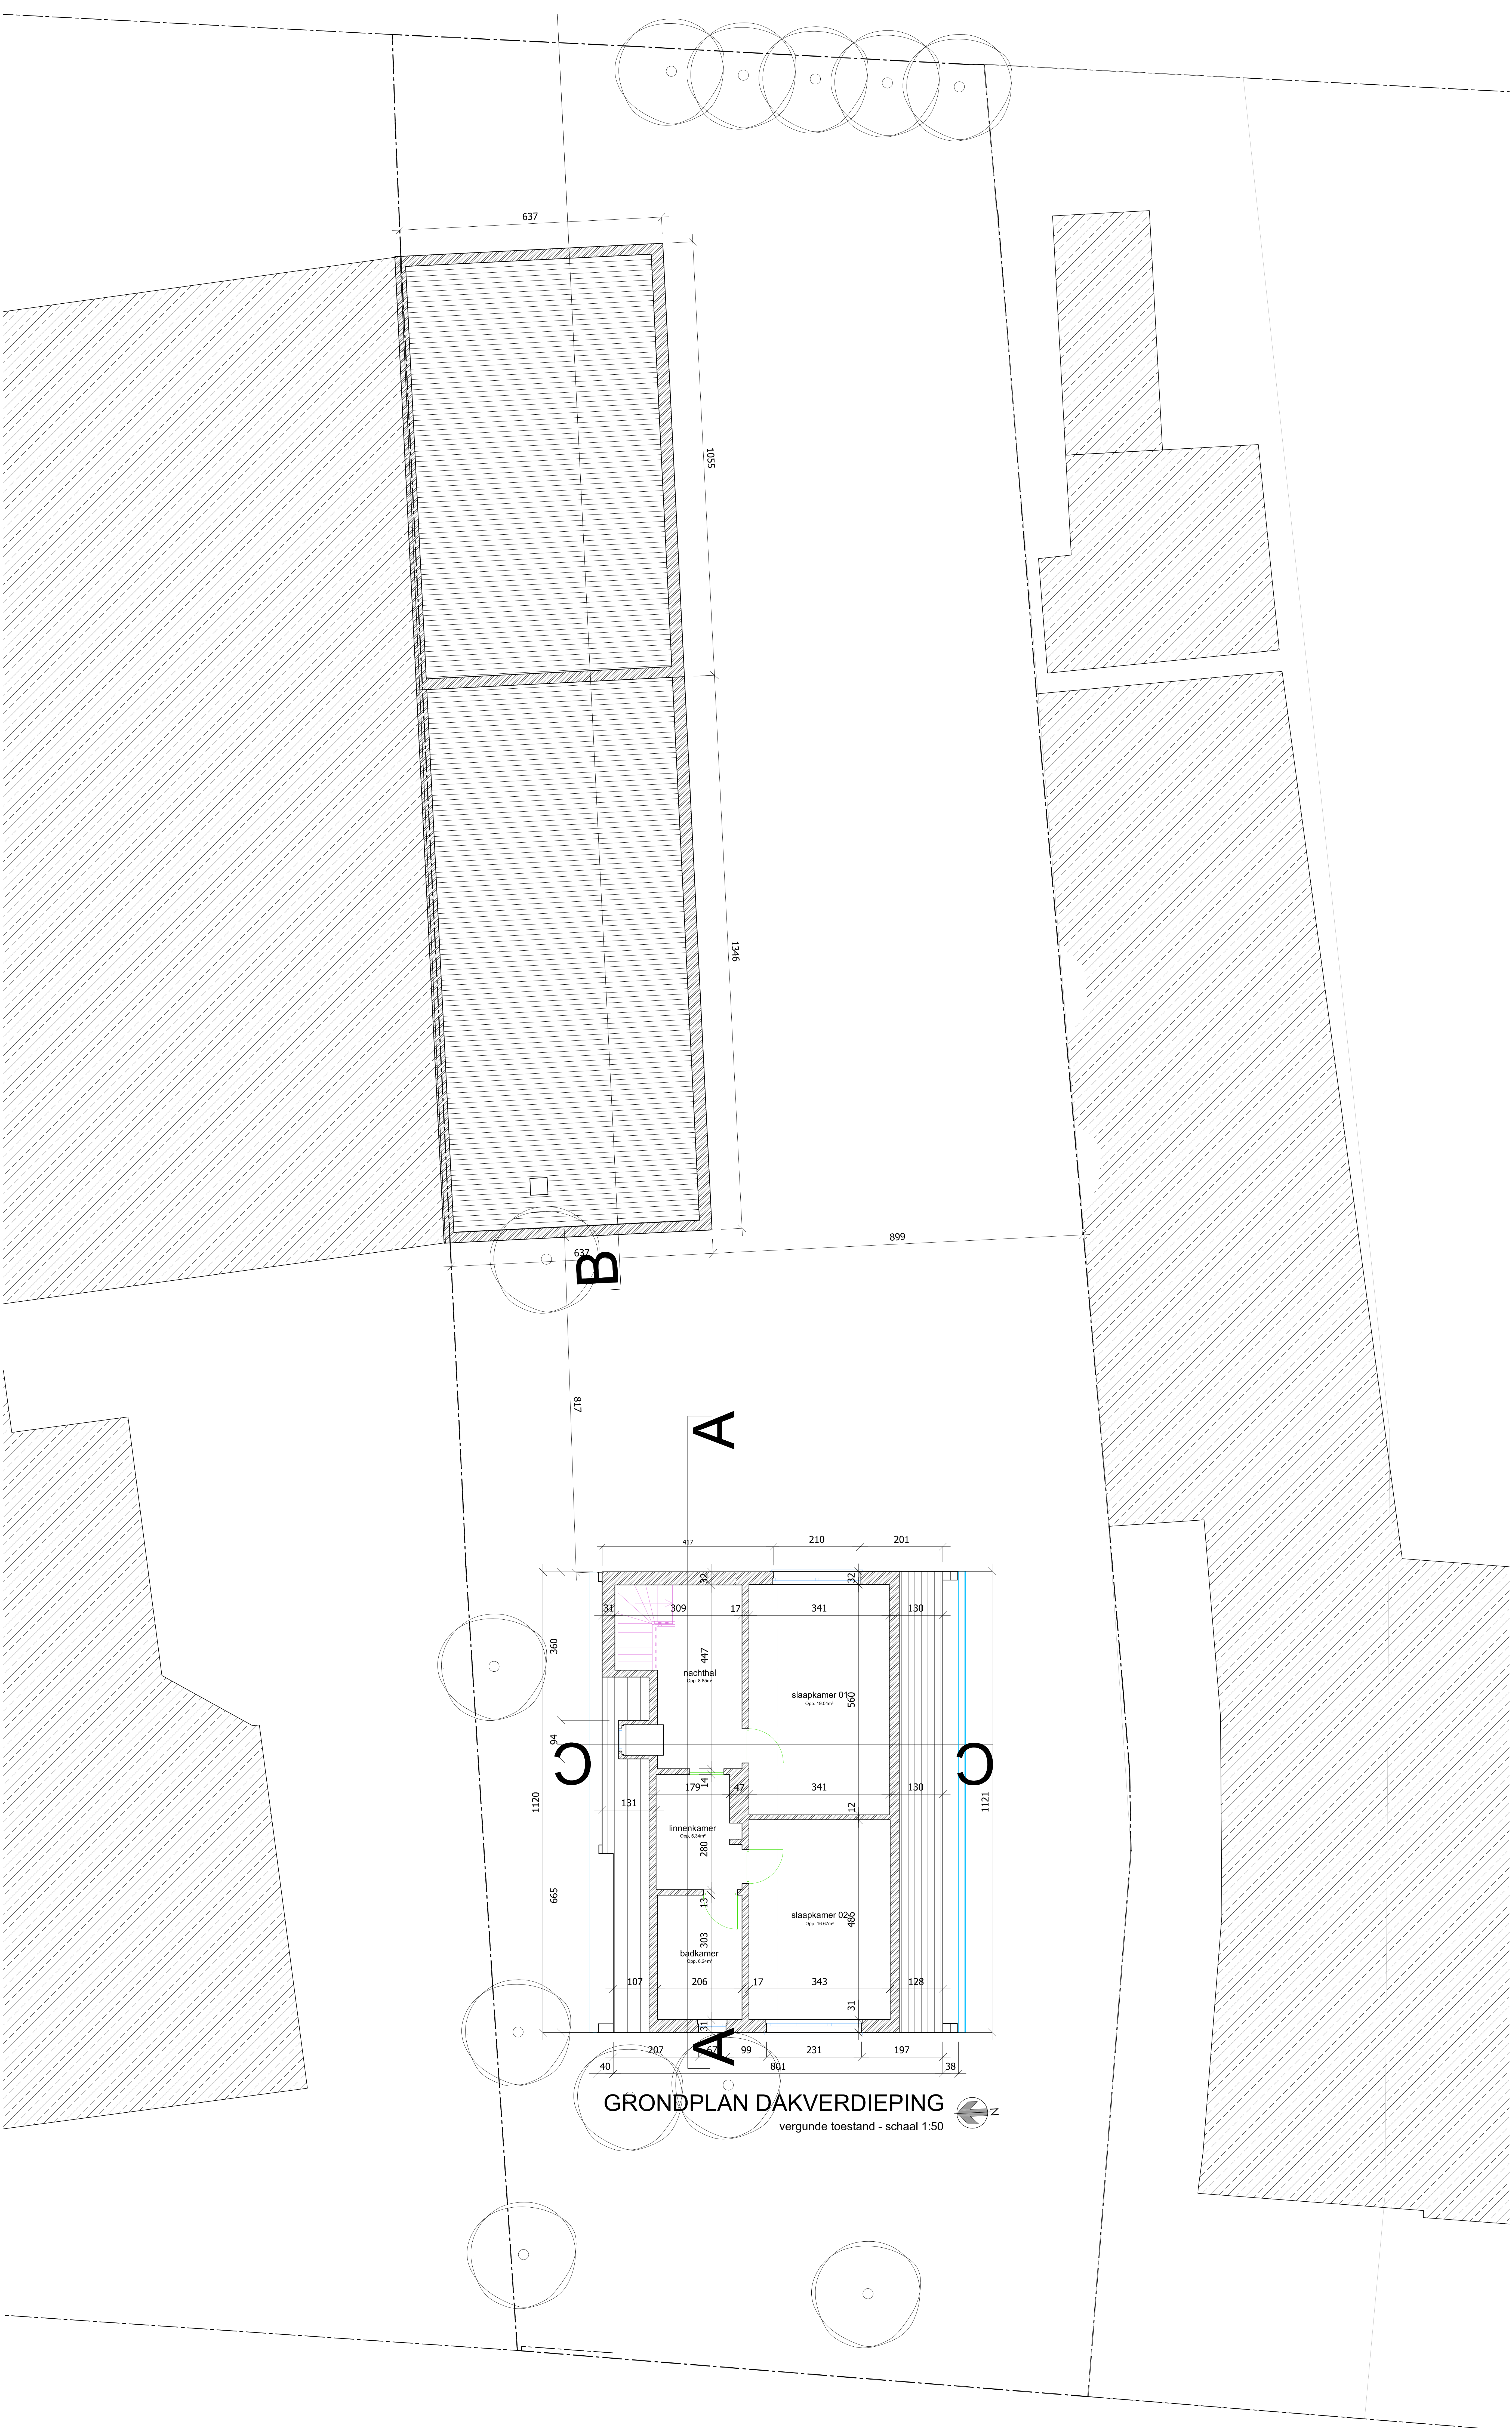

GRONDPLAN DAKVERDIEPING

vergunde toestand - schaal 1:50

