


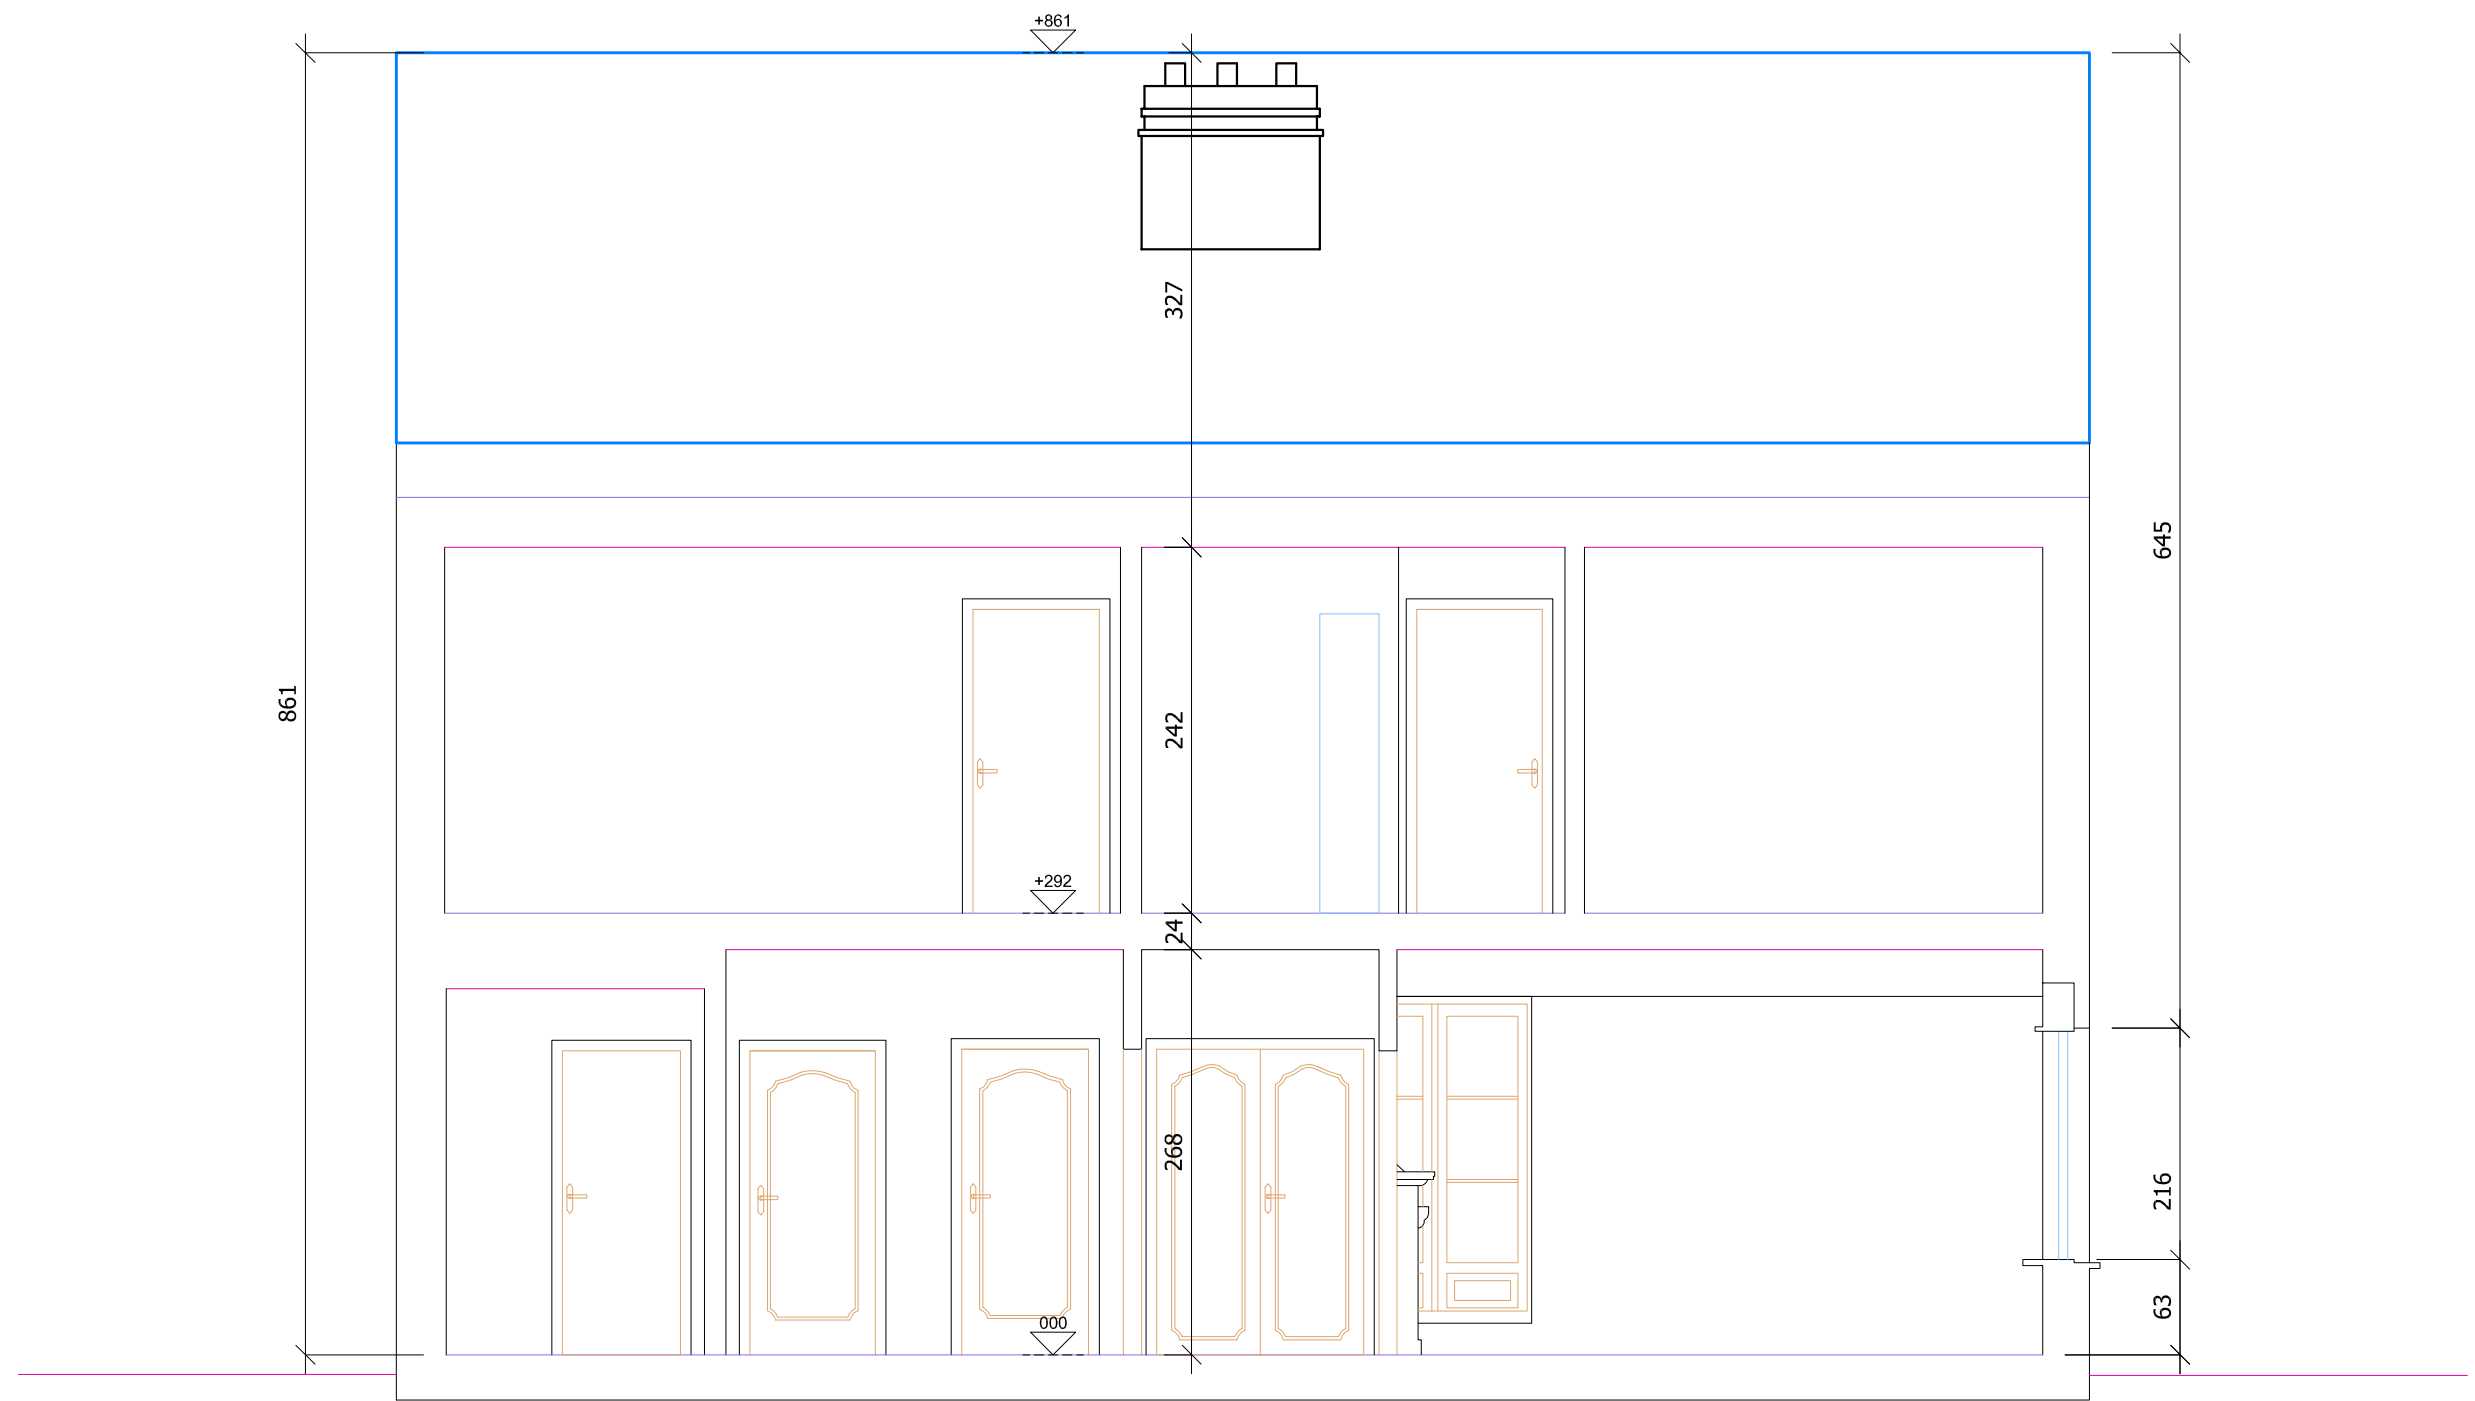

DOORSNEDE A-A WONING

schaal 1:50 - vergunde toestand