


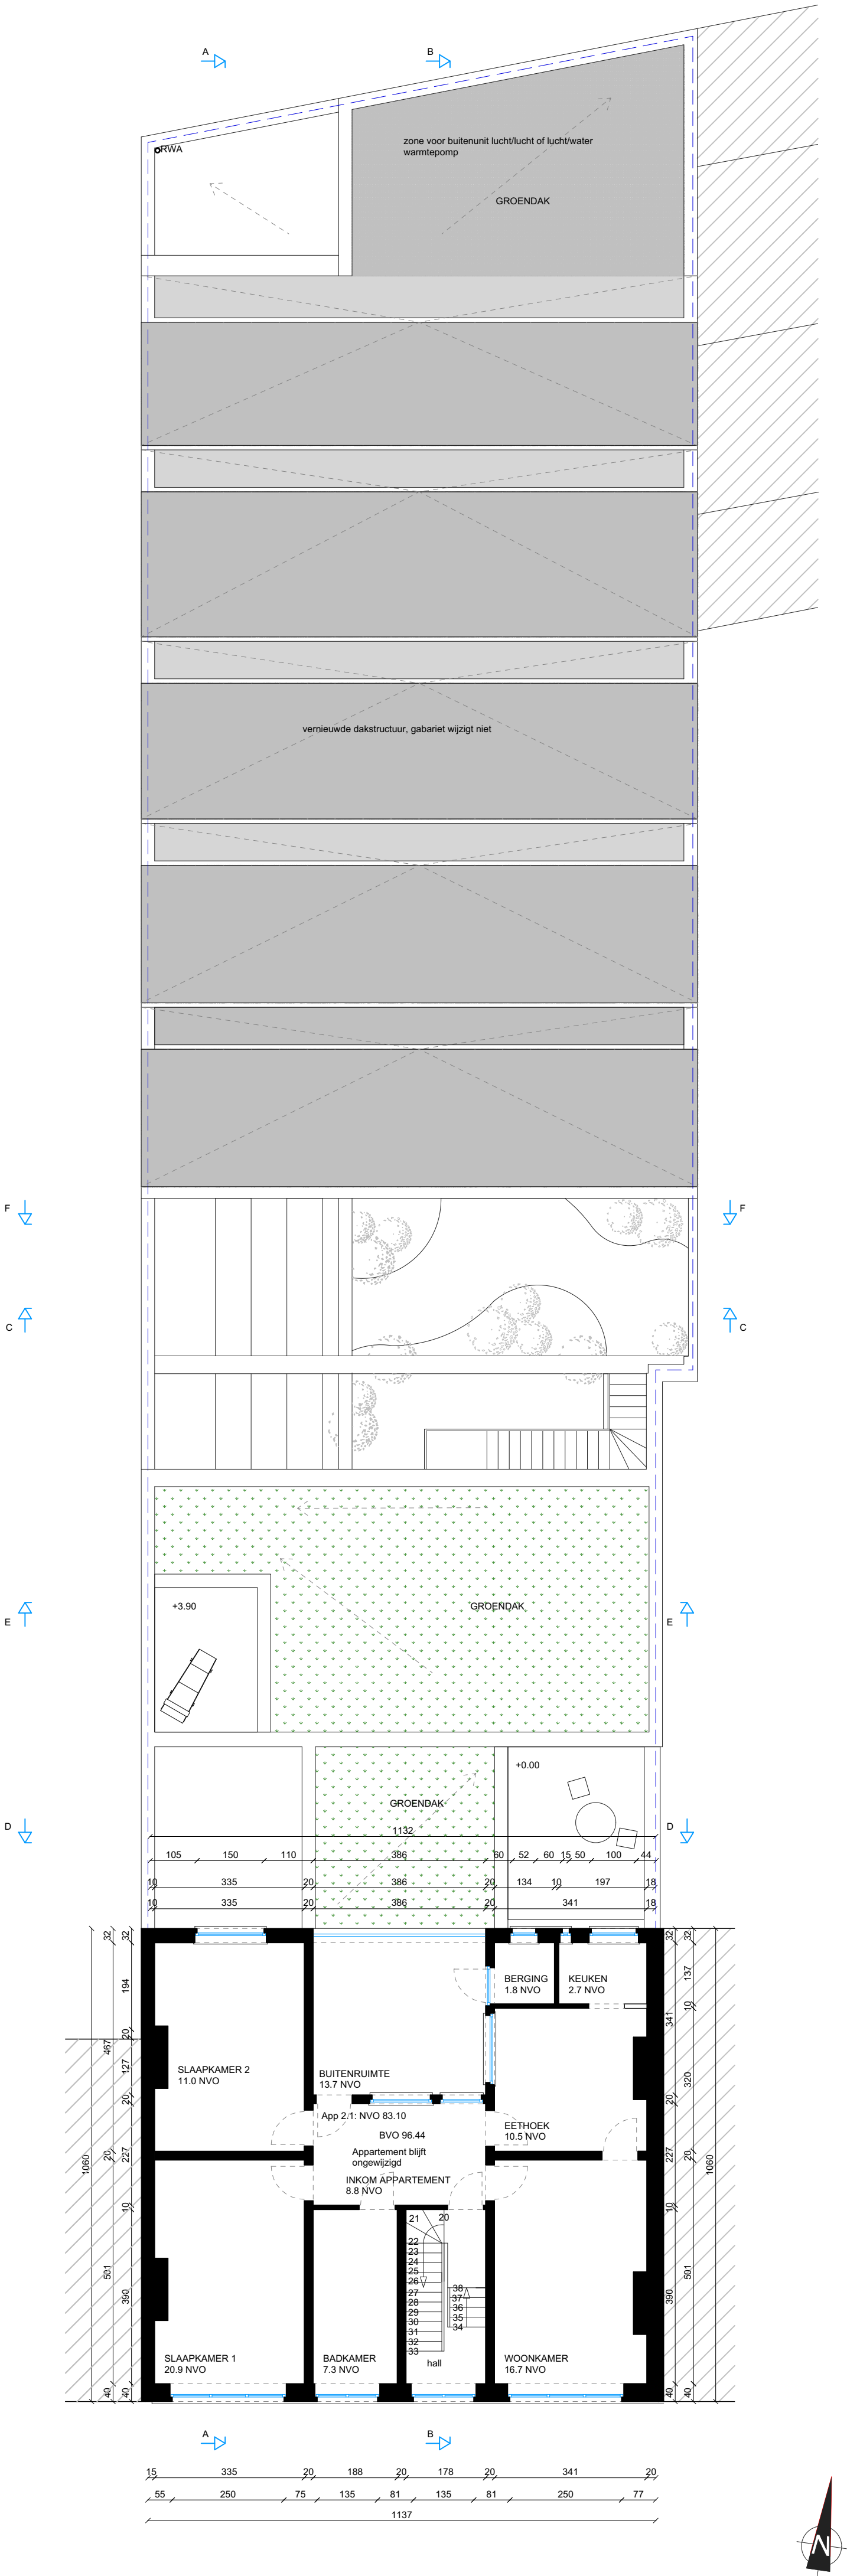

bouwheer

Mevr. Eline Burms
Tandartspraktijk met appartement

plan

niveau: VT +2
versie:
datum: 26/05/2026
schaal: 1 op 50

locatie

Distelstraat 30
9000 Gent
Afd. 9 Sectie I Perceel 257/00H003

architectuur

fiske architecten
info@fiske-architecten.be