
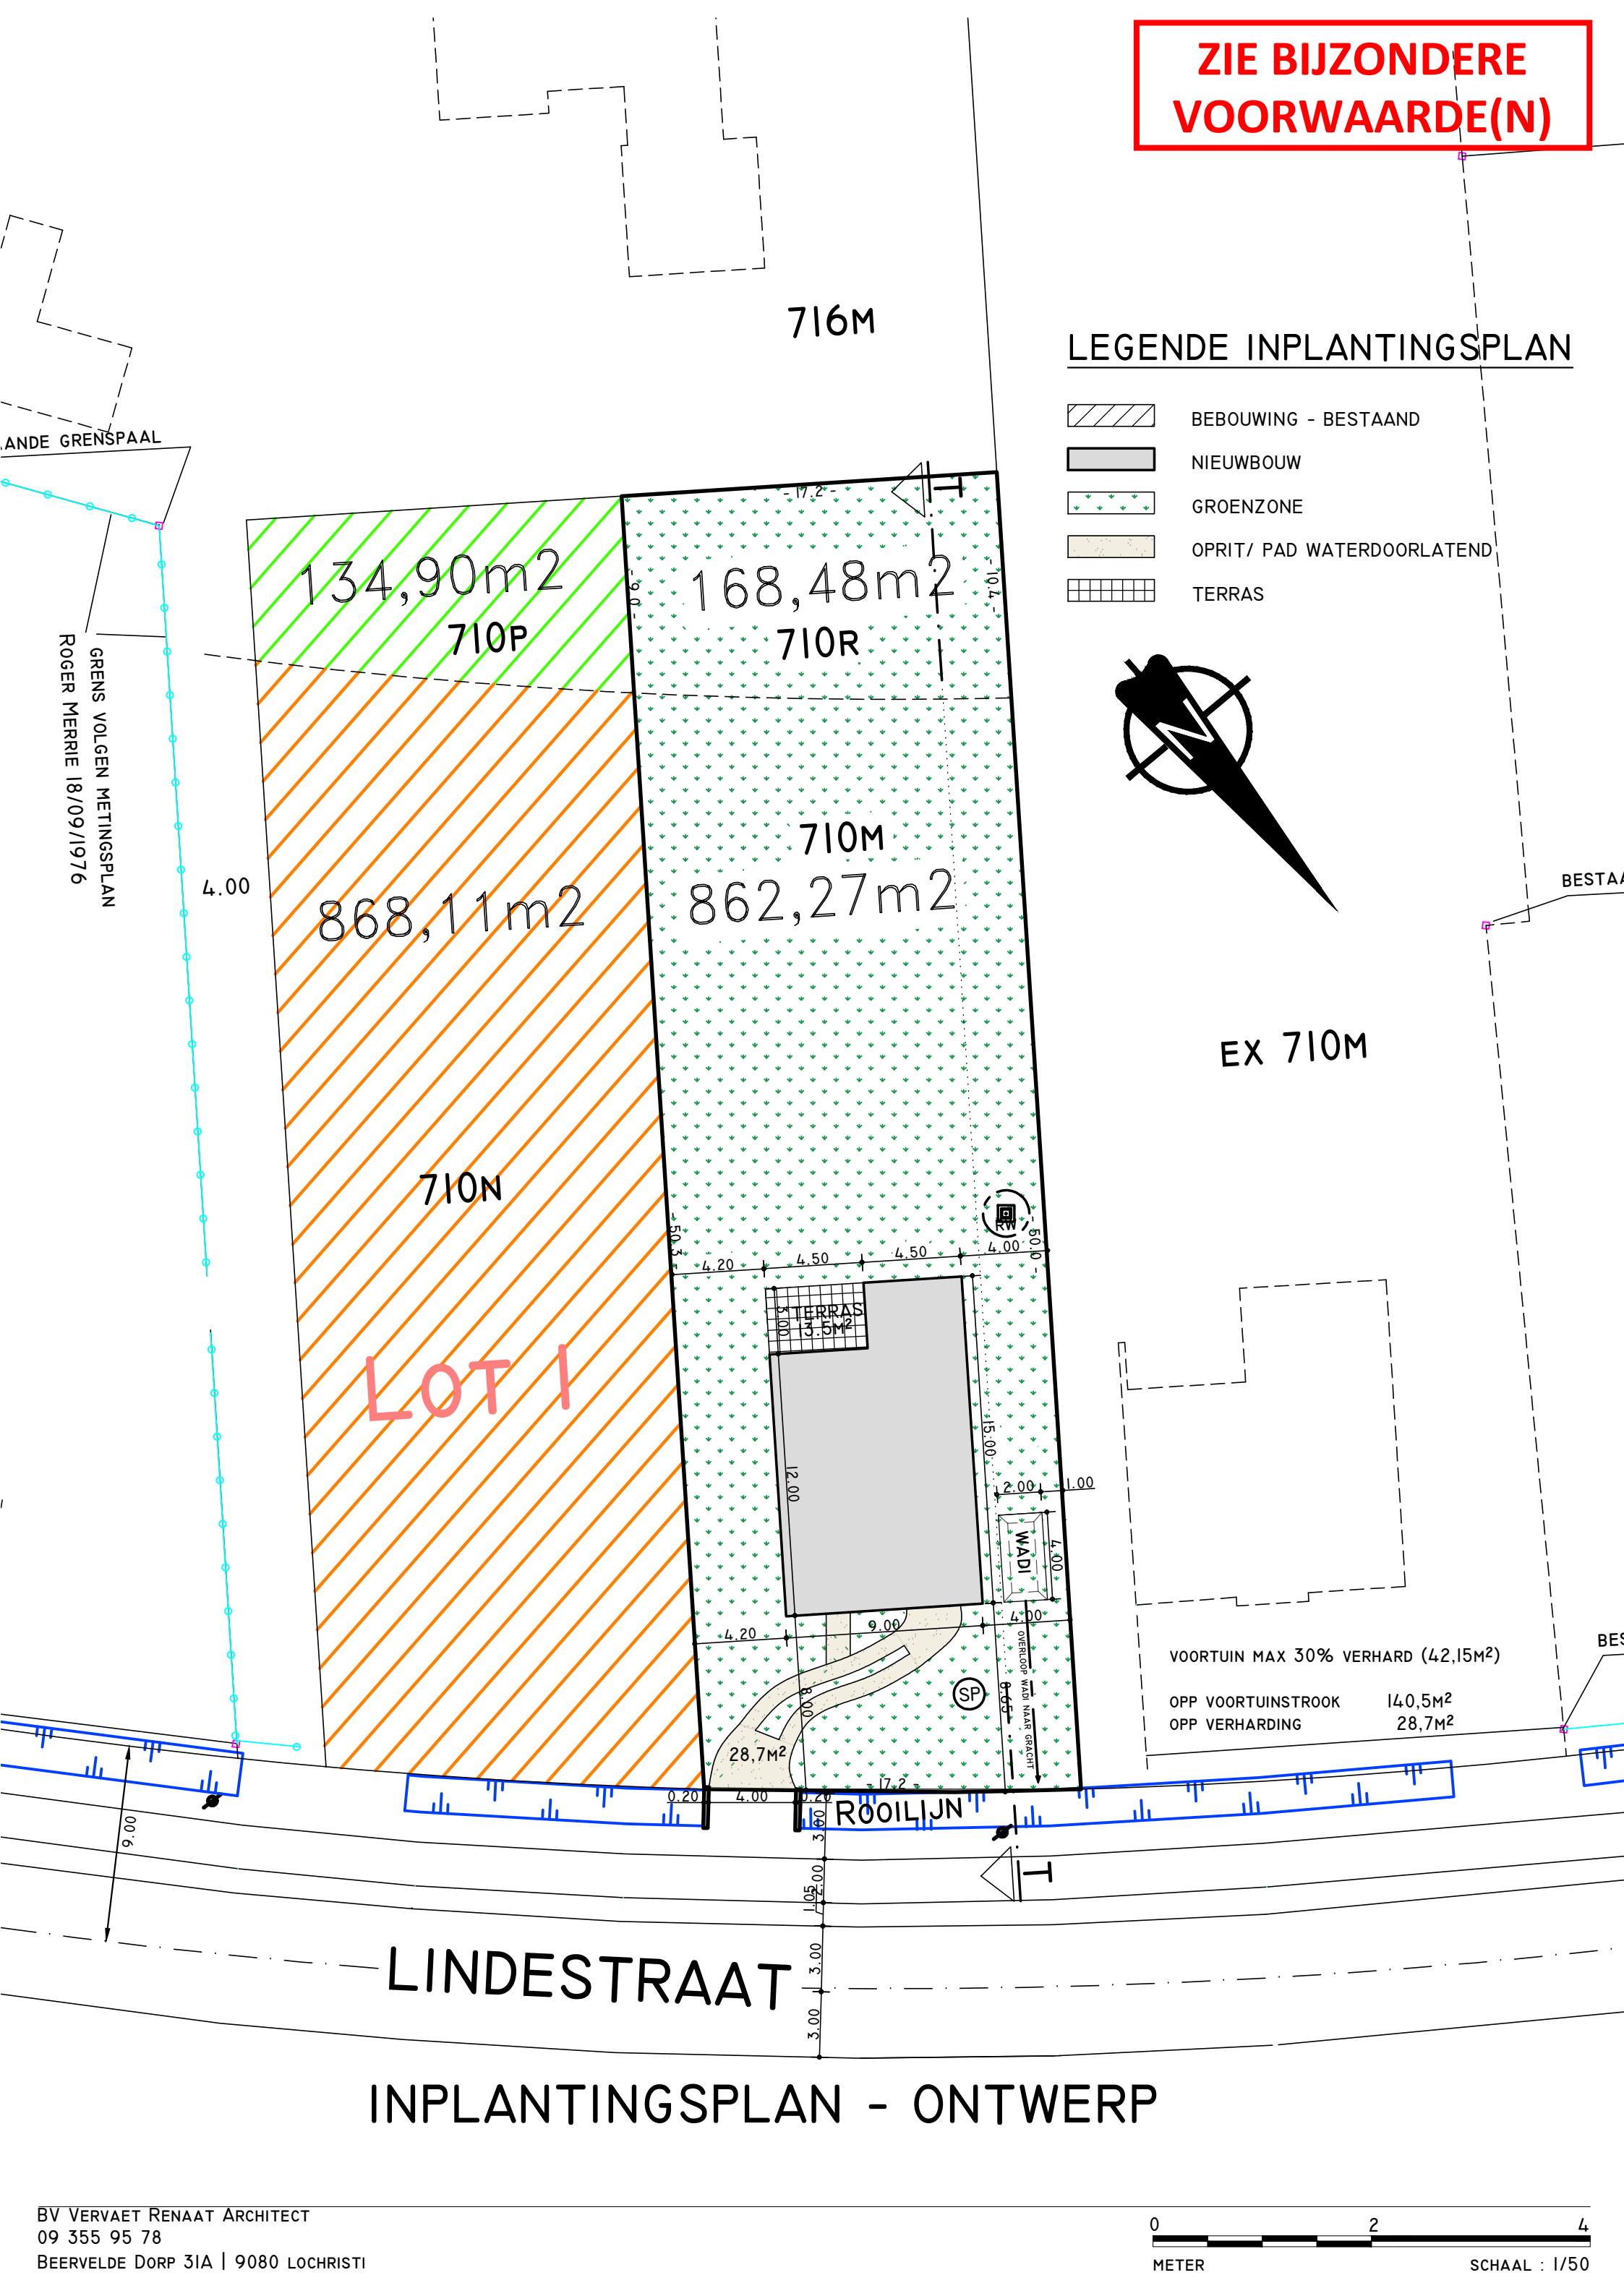


ZIE BIJZONDERE
VOORWAARDE(N)

LEGENDE INPLANTINGSPLAN

- BEBOUWING - BESTAAND
- NIEUWBOUW
- GROENZONE
- OPRIT/ PAD WATERDOORLATEND
- TERRAS

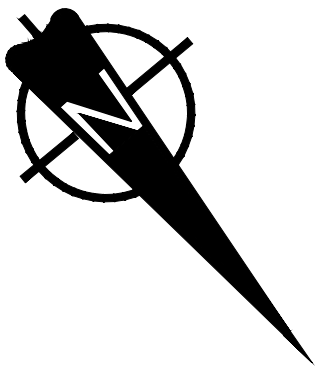

ANDE GRENSPAAL
GRENS VOLGEN METINGSPLAN
ROGER MERRIE 18/09/1976

BESTAA

EX 710M

LOT 1

TERRAS
3,5M²

SP

WADI

VOORTUIN MAX 30% VERHARD (42,15M²)

OPP VOORTUINSTROOK 140,5M²
OPP VERHARDING 28,7M²

BES

LINDESTRAAT

ROOILIJN

INPLANTINGSPLAN - ONTWERP