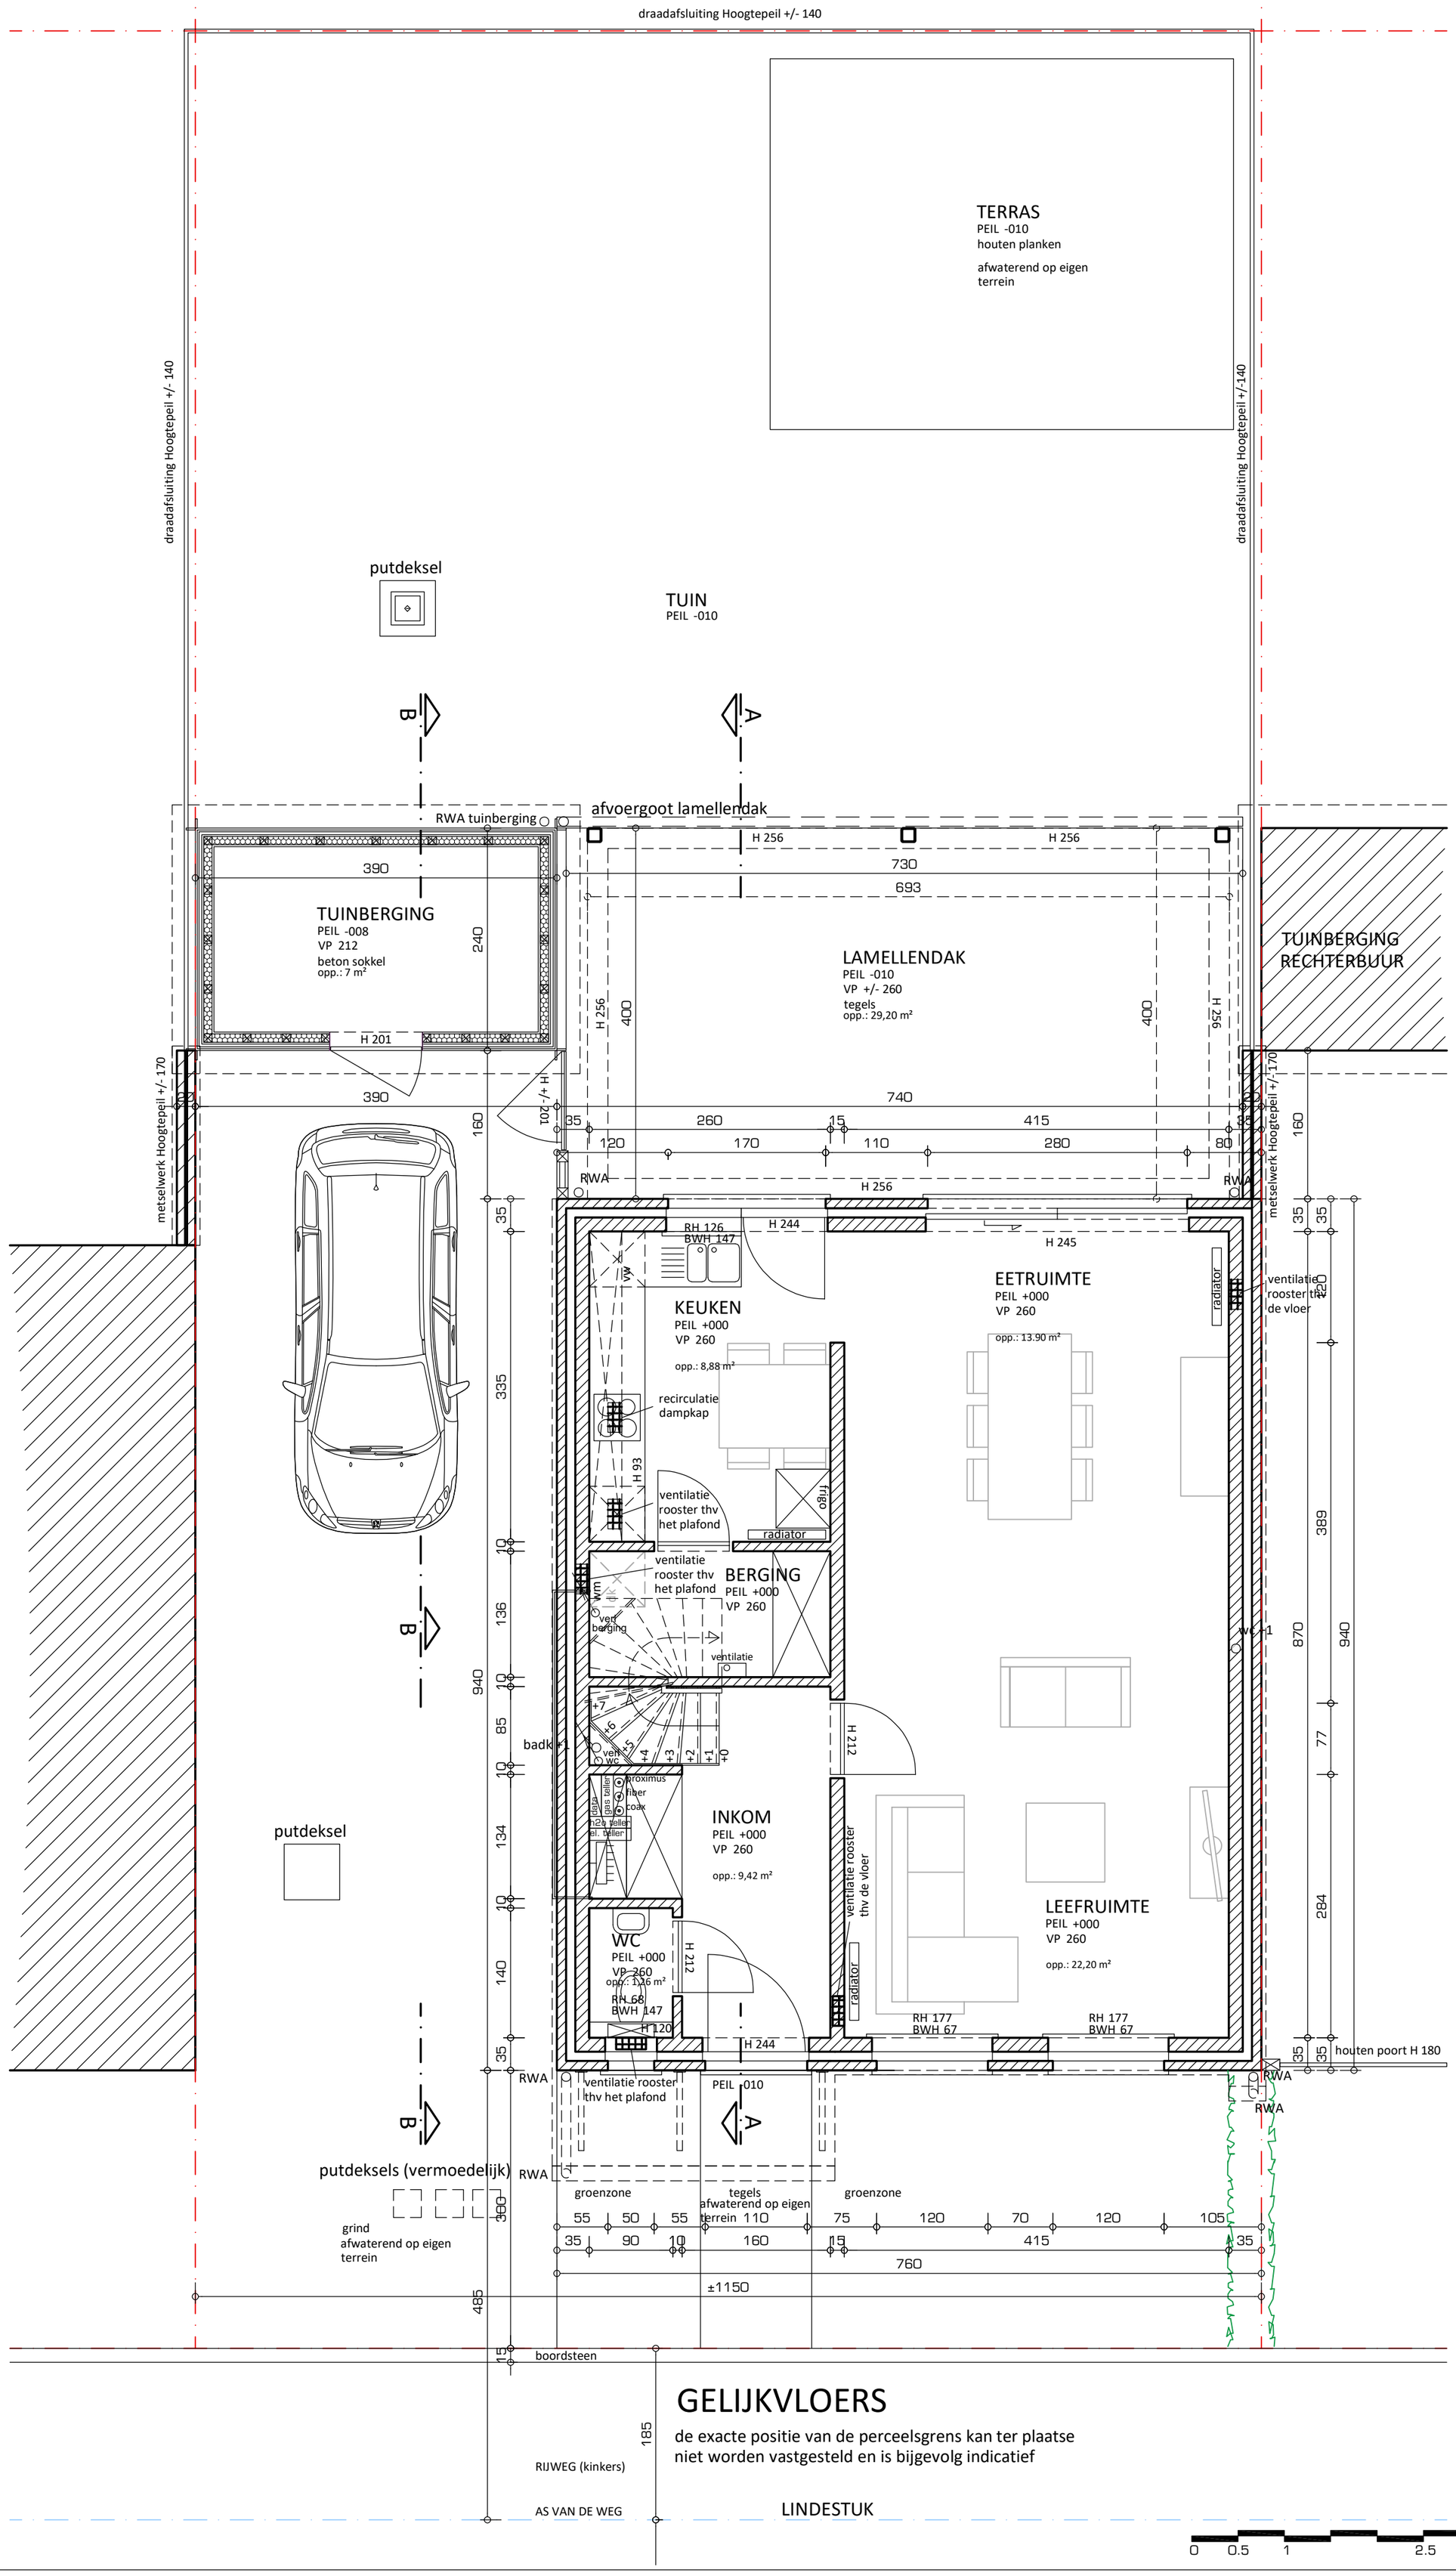

WOW ARCHITECTUUR | INTERIEUR

HBJMR.125 24 Jun 2026

Gelijkvloers - bestaande toestand

VERGUNNING AANVRAAG

Schaal 1:50 - A2

HBJMR_125_vergunning

Plannen en tekeningen mogen niet gekopieerd en/of verspreid worden in welke vorm dan ook, zonder voorafgaande schriftelijke toestemming van de ontwerper.