

BESTAANDE HEMELWATERPUT

- inhoud: 10.000L
- opp. aangesloten verharding: 0,00 m2
- aangesloten dakopp. (zie berekening hieronder): 70,11 m2
- niveau overloop: 15cm
- aftappunten: - wc (2st)  
- wasmachine  
- buitenkraantje (onderhoud tuin)

-berekening afwaterende opp. HW put:

(zie plan verordening hemelwater)  
nieuw dak: dak uitbreiding - opp. bestaande tuinbering  
36,13 m² - 12,76 m² = 23,37 m²  
deel bestaand dak + bestaande verharding (aangesloten op RW-put): 76,39 + 0,00 m² = 76,39 m²  
groen dak: 0,00 m²

Totaal: 23,37 m² + (23,37 m² x2) = 70,11 m2


AFWATEREND OPP. UITBREIDING:

Uitbreiding - tuinberging=  
36,13 m² - 12,76 m² = 23,37 m².  
Afwaterend Opp verharding: 0,00 m².  
Totaal (23,37 m² x 3) - 30m² = 40,11 m²


INFILTRATIE & BUFFERVOORZIENING in het terrein geïntegreerd

- diepte maximum 50cm tov maaiveld
- buffervolume: minimaal 1.323,63 L - te plaatsen 1.367,92 L
- infiltratieoppervlak: minimaal 3,21 m² - te plaatsen 4,94 m2
- in het gazon ingewerkt of beplant met watermindende planten

principesnede infiltratiebekken

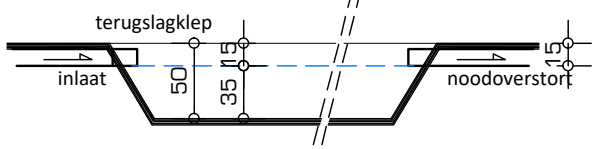

ZIE BIJZONDERE  
VOORWAARDE(N)

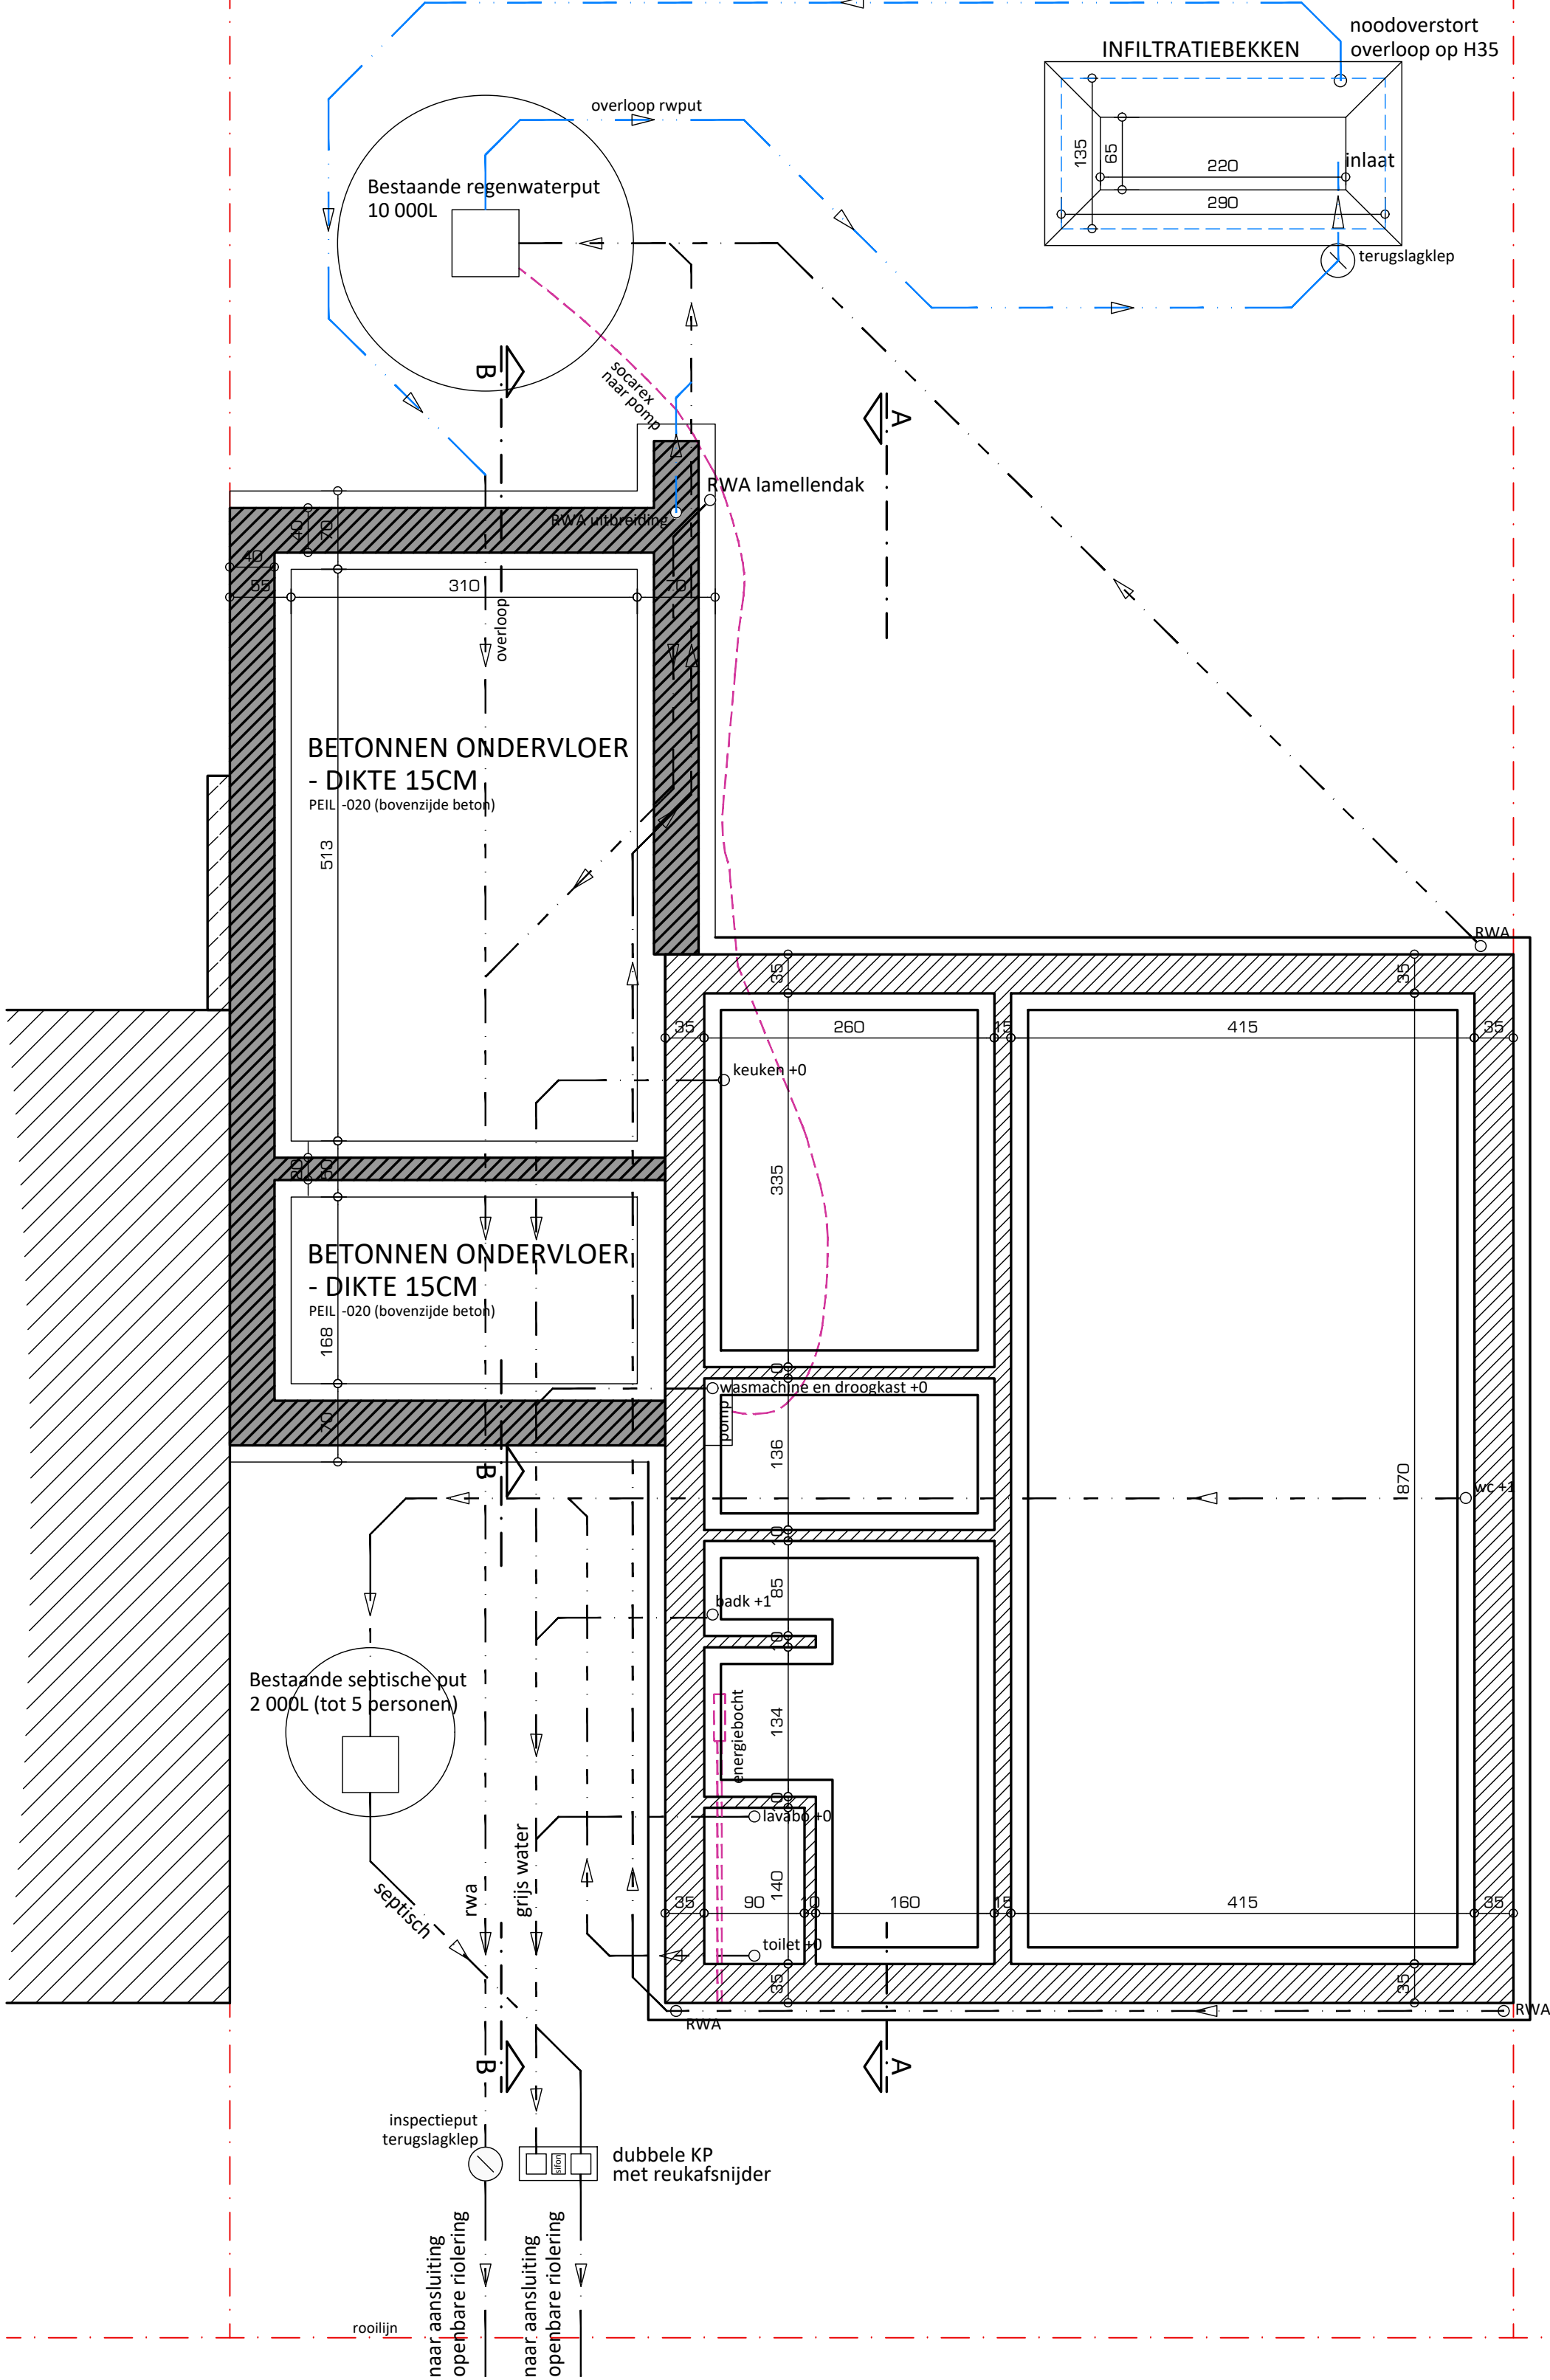

FUNDERINGS- EN RIOLERINGSPLAN

Situering van bestaande buizen en funderingen zijn vermoedelijk, vermelde gegevens zijn dan ook approximatief.

