


ZIE BIJZONDERE
VOORWAARDE(N)

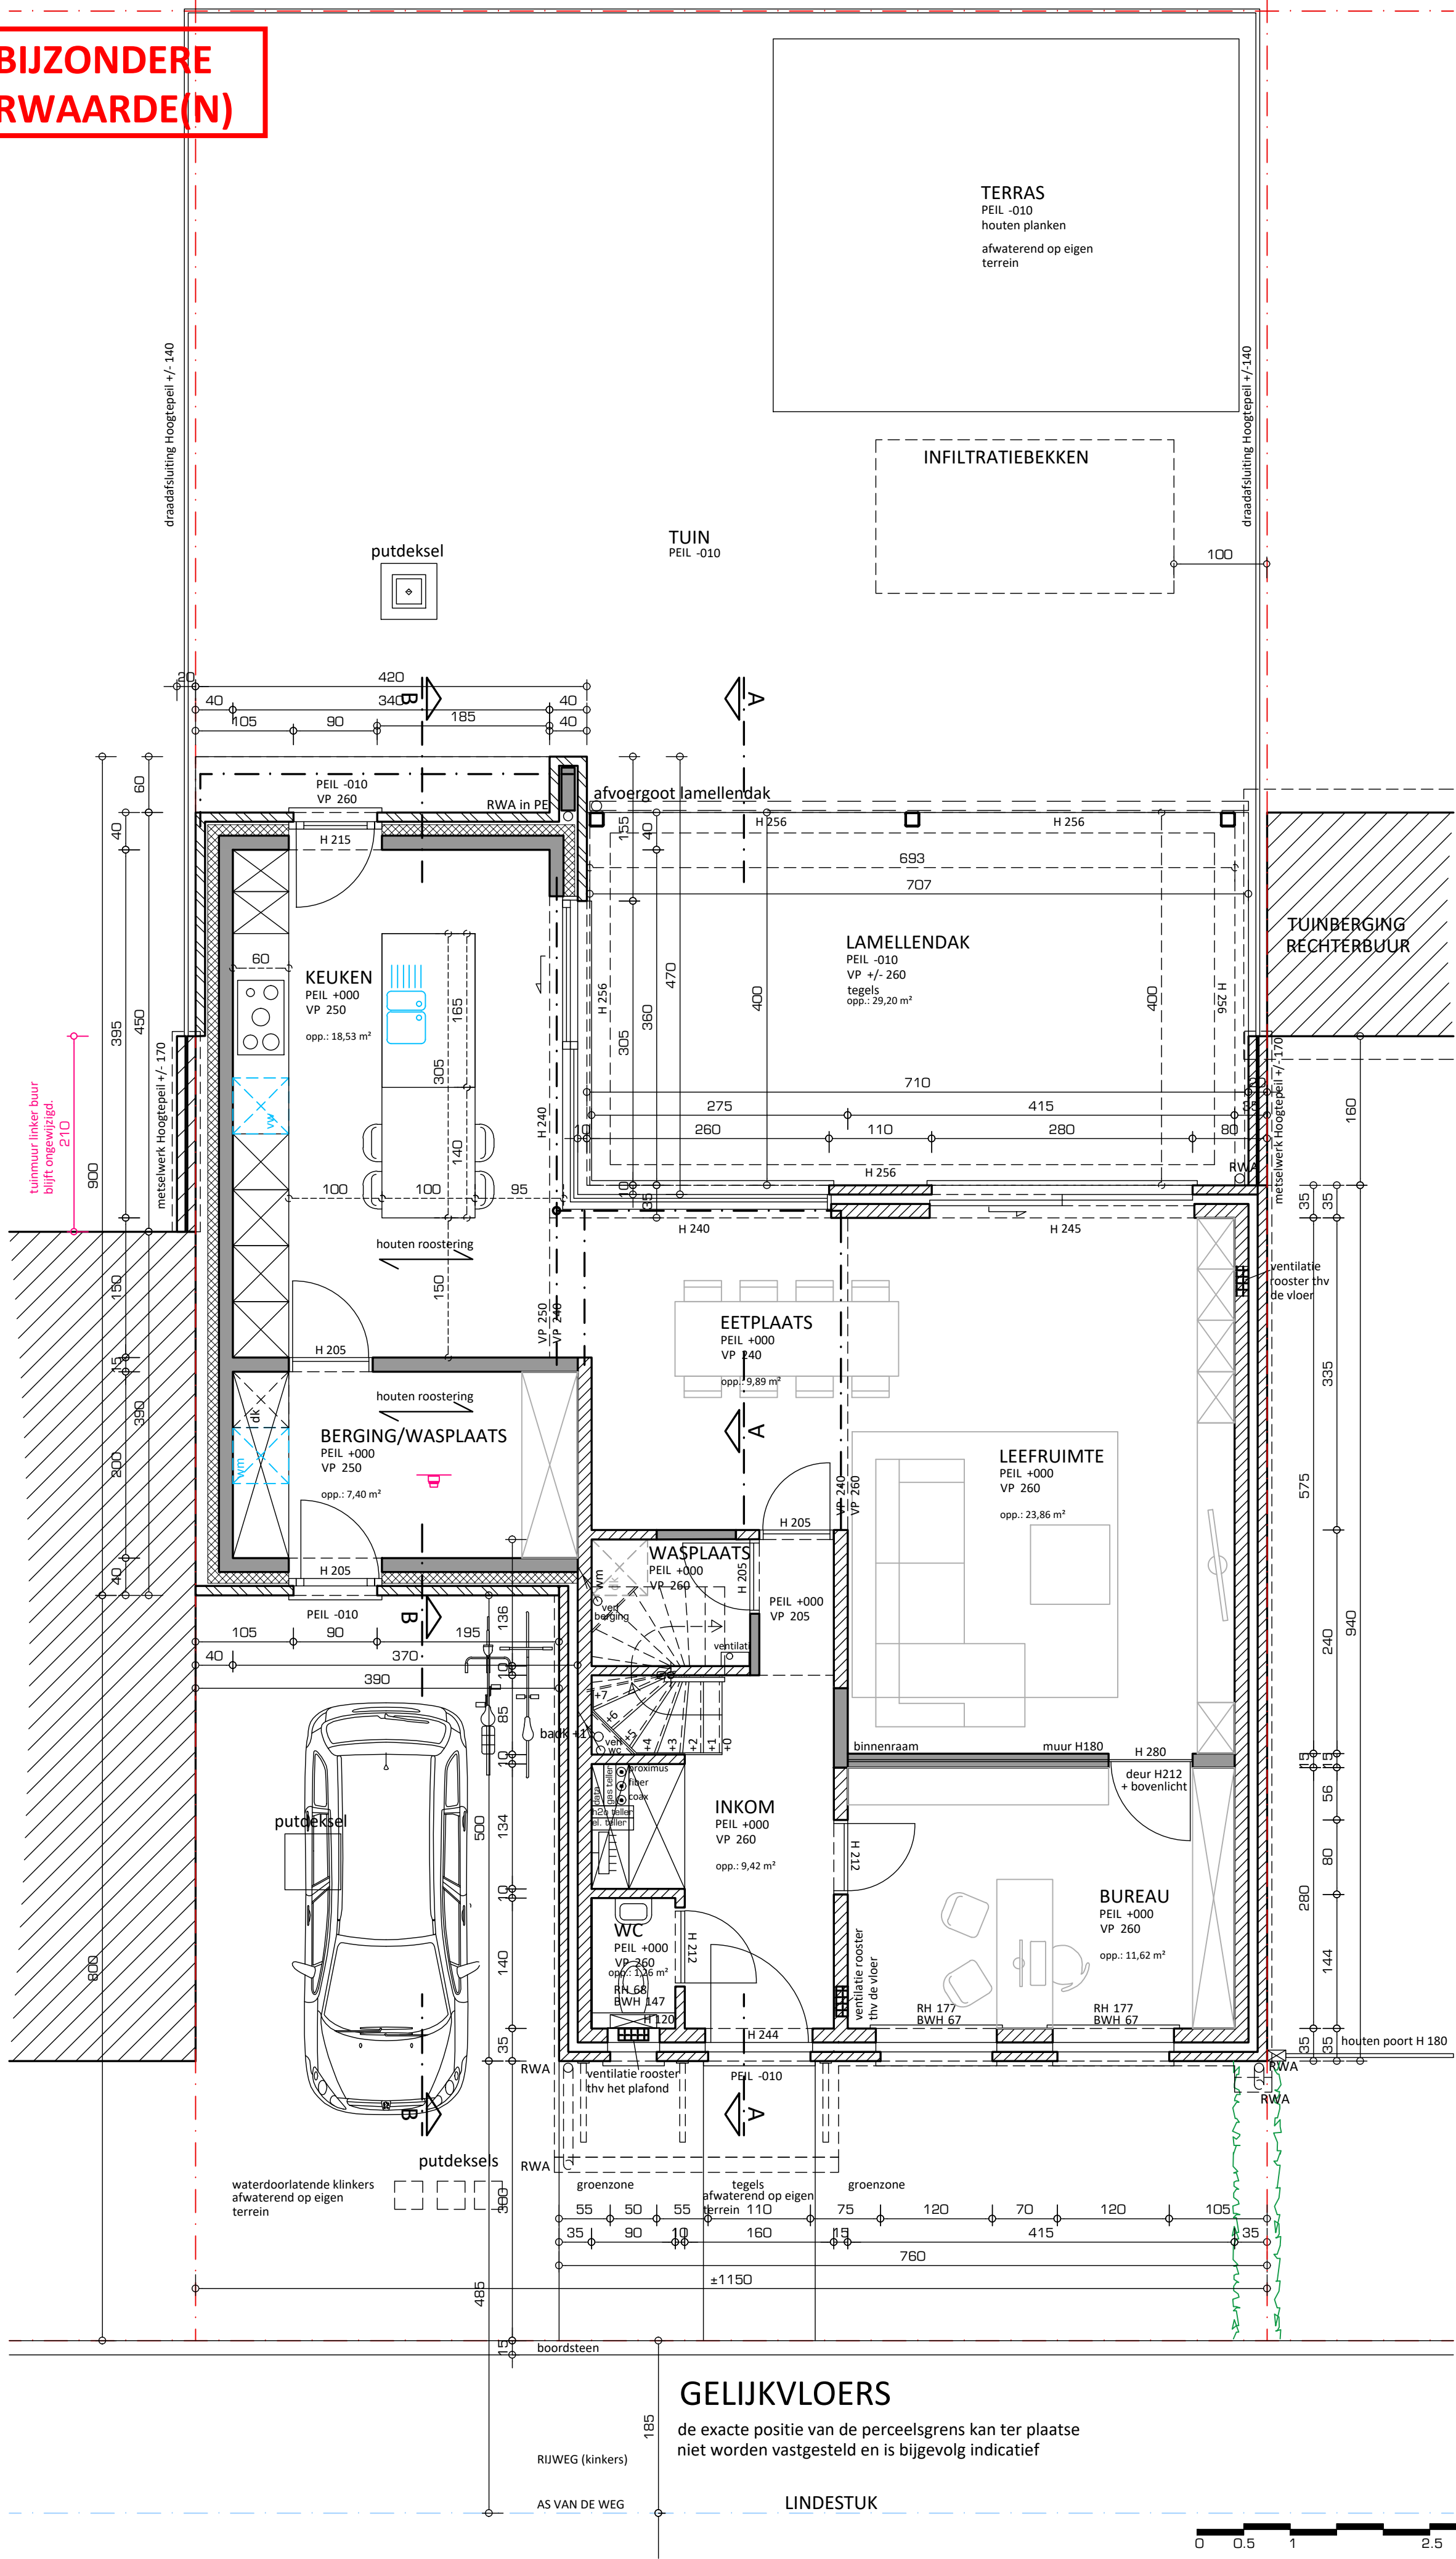

GELIJKVLOERS

de exacte positie van de perceelsgrens kan ter plaatse
niet worden vastgesteld en is bijgevolg indicatief

0 0.5 1 2.5 5 meter