
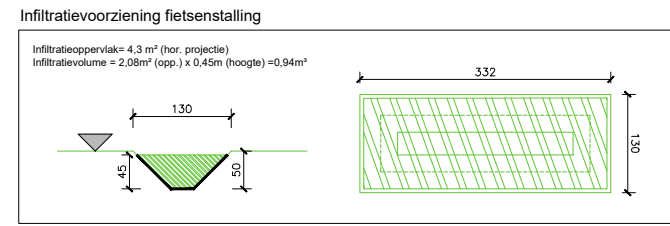
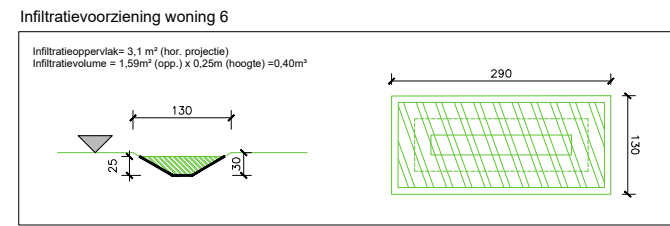
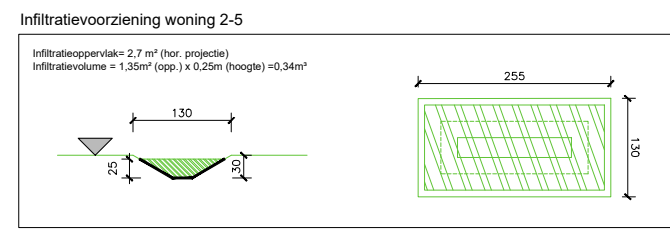
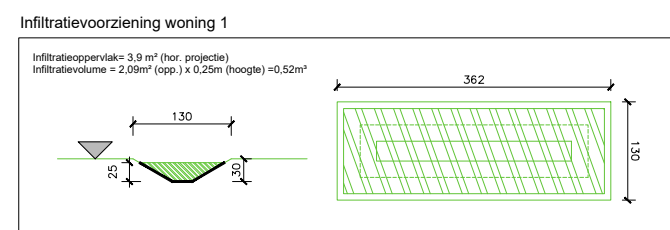
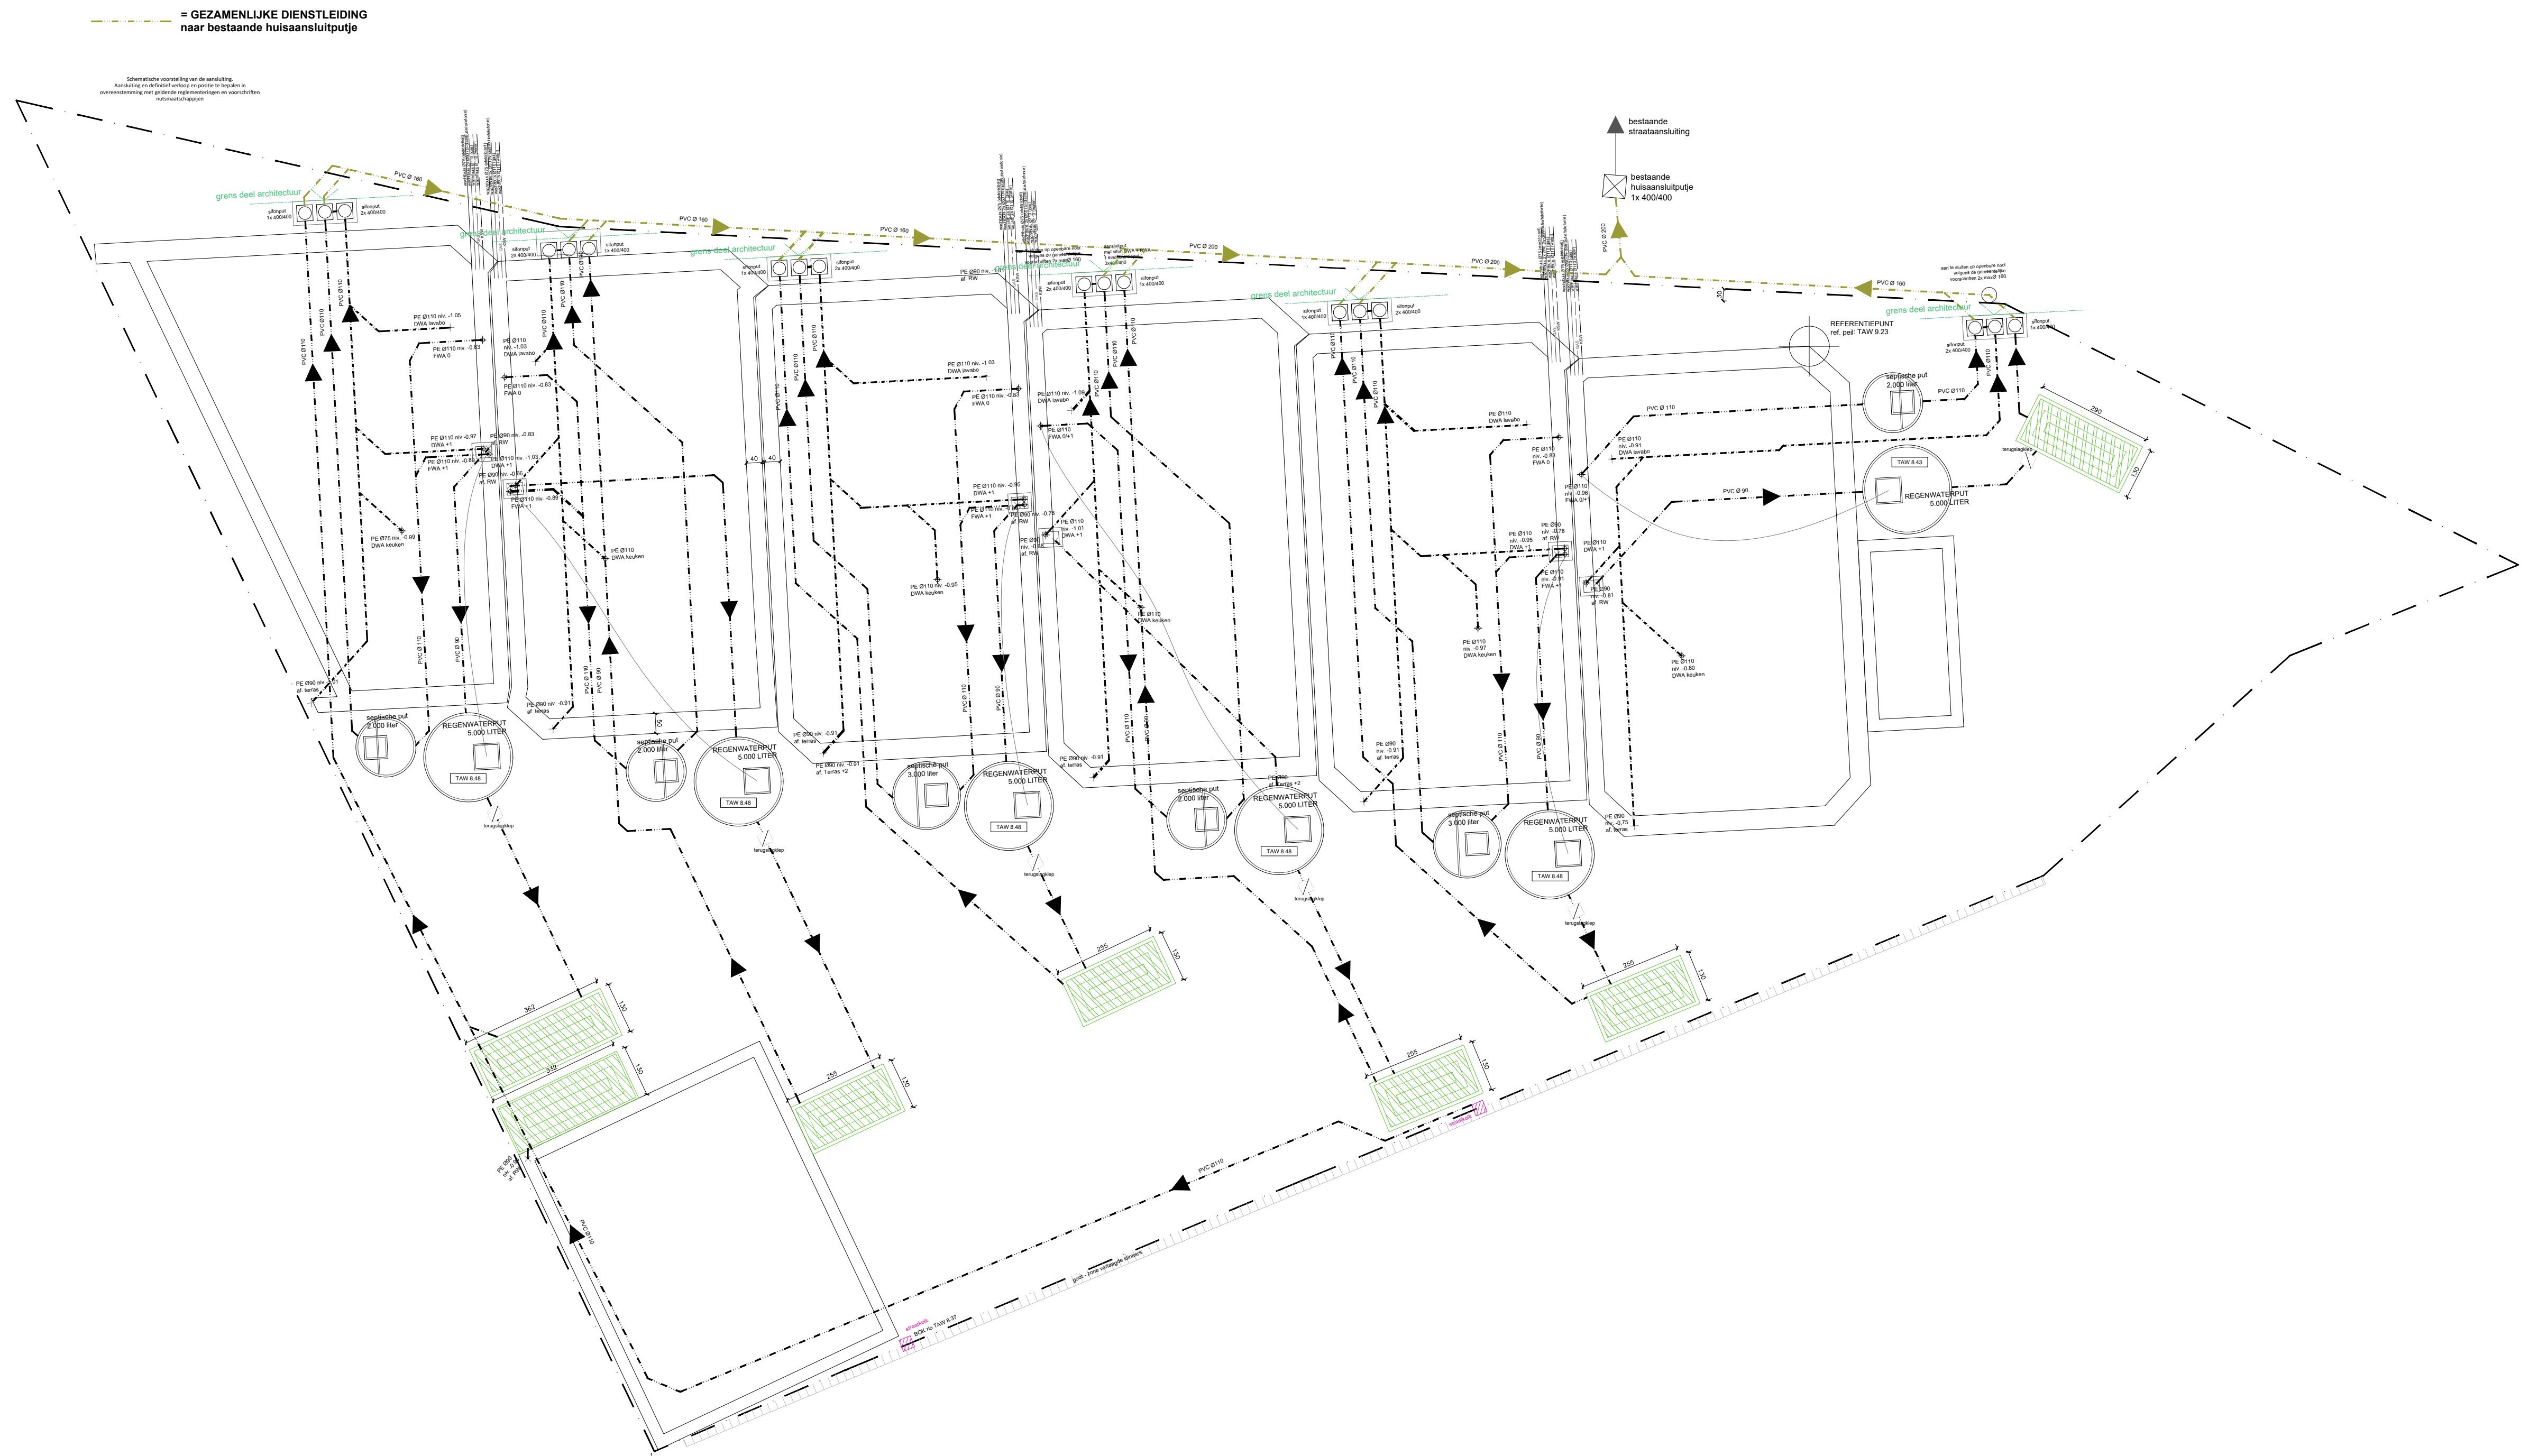


- toevoeging groendaken
- toevoeging infiltratievoorziening
- aanpassing verloop riolering ifv groendaken en infiltratievoorzieningen
- toevoeging verzamelleiding Kolegemstraat

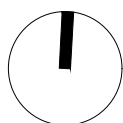

- | | |
|---|---|
|  | woning 1
91.2m² groendak
naar hemelwaterput |
|  | woning 2
78.7m² groendak
naar hemelwaterput |
|  | woning 3
80.1m² groendak
naar hemelwaterput |
|  | woning 4
80.1m² groendak
naar hemelwaterput |
|  | woning 5
80.1m² groendak
naar hemelwaterput |
|  | woning 6
83.7m² groendak
naar hemelwaterput |
|  | fietsenstelling
54.3m² groendak
naar infiltratievoorziening |

WE-S Edmond Blockstraat 9 B-9050 GENT T 0032/9 279 89 76 E info@we-s.be			
Bouwheer: Hyponom Den Triangel 2 8610 Kortemark		Bouwplaats: Kogelgemstraat 116 9032 Wondelgem	
Ontwerp: Bouw van 6 grondgebonden woningen			
	Date: 23/04/2026	Plan: Rioleringsplan	Schaal: 1/1003
		Kogelgemstraat	
Goedgekeurd en voor akkoord ondertekend: Bouwheer Architect			
Met de omvang van deze documenten verklaart de ontvanger zich akkoord met de copyrights van WE-S architecten bvba. Dit betreft zowel de morele rechten (vaderschapsrecht, integriteitsrecht en divulgatierecht) als de vermogensrechten (inbrengrecht, recht van modelleert, recht van verhuur en uitlenen, distributierecht en volgrecht). In elk geval dienen de namen en de gegevens van WE-S architecten bvba expliciet op alle te gebruiken plannen blijkend vermeld staan. De ontvanger mag deze documenten niet verspreiden aan derden en kan er enkel over beschikken voor eigen gebruik. Voor elk gebruik van de documenten, geheel of slechts gedeeltelijk, anders dan de waarvoor initieel bestemming werd gegeven, dient een geschreven goedkeuring van WE-S architecten bvba te worden bekomen.			