


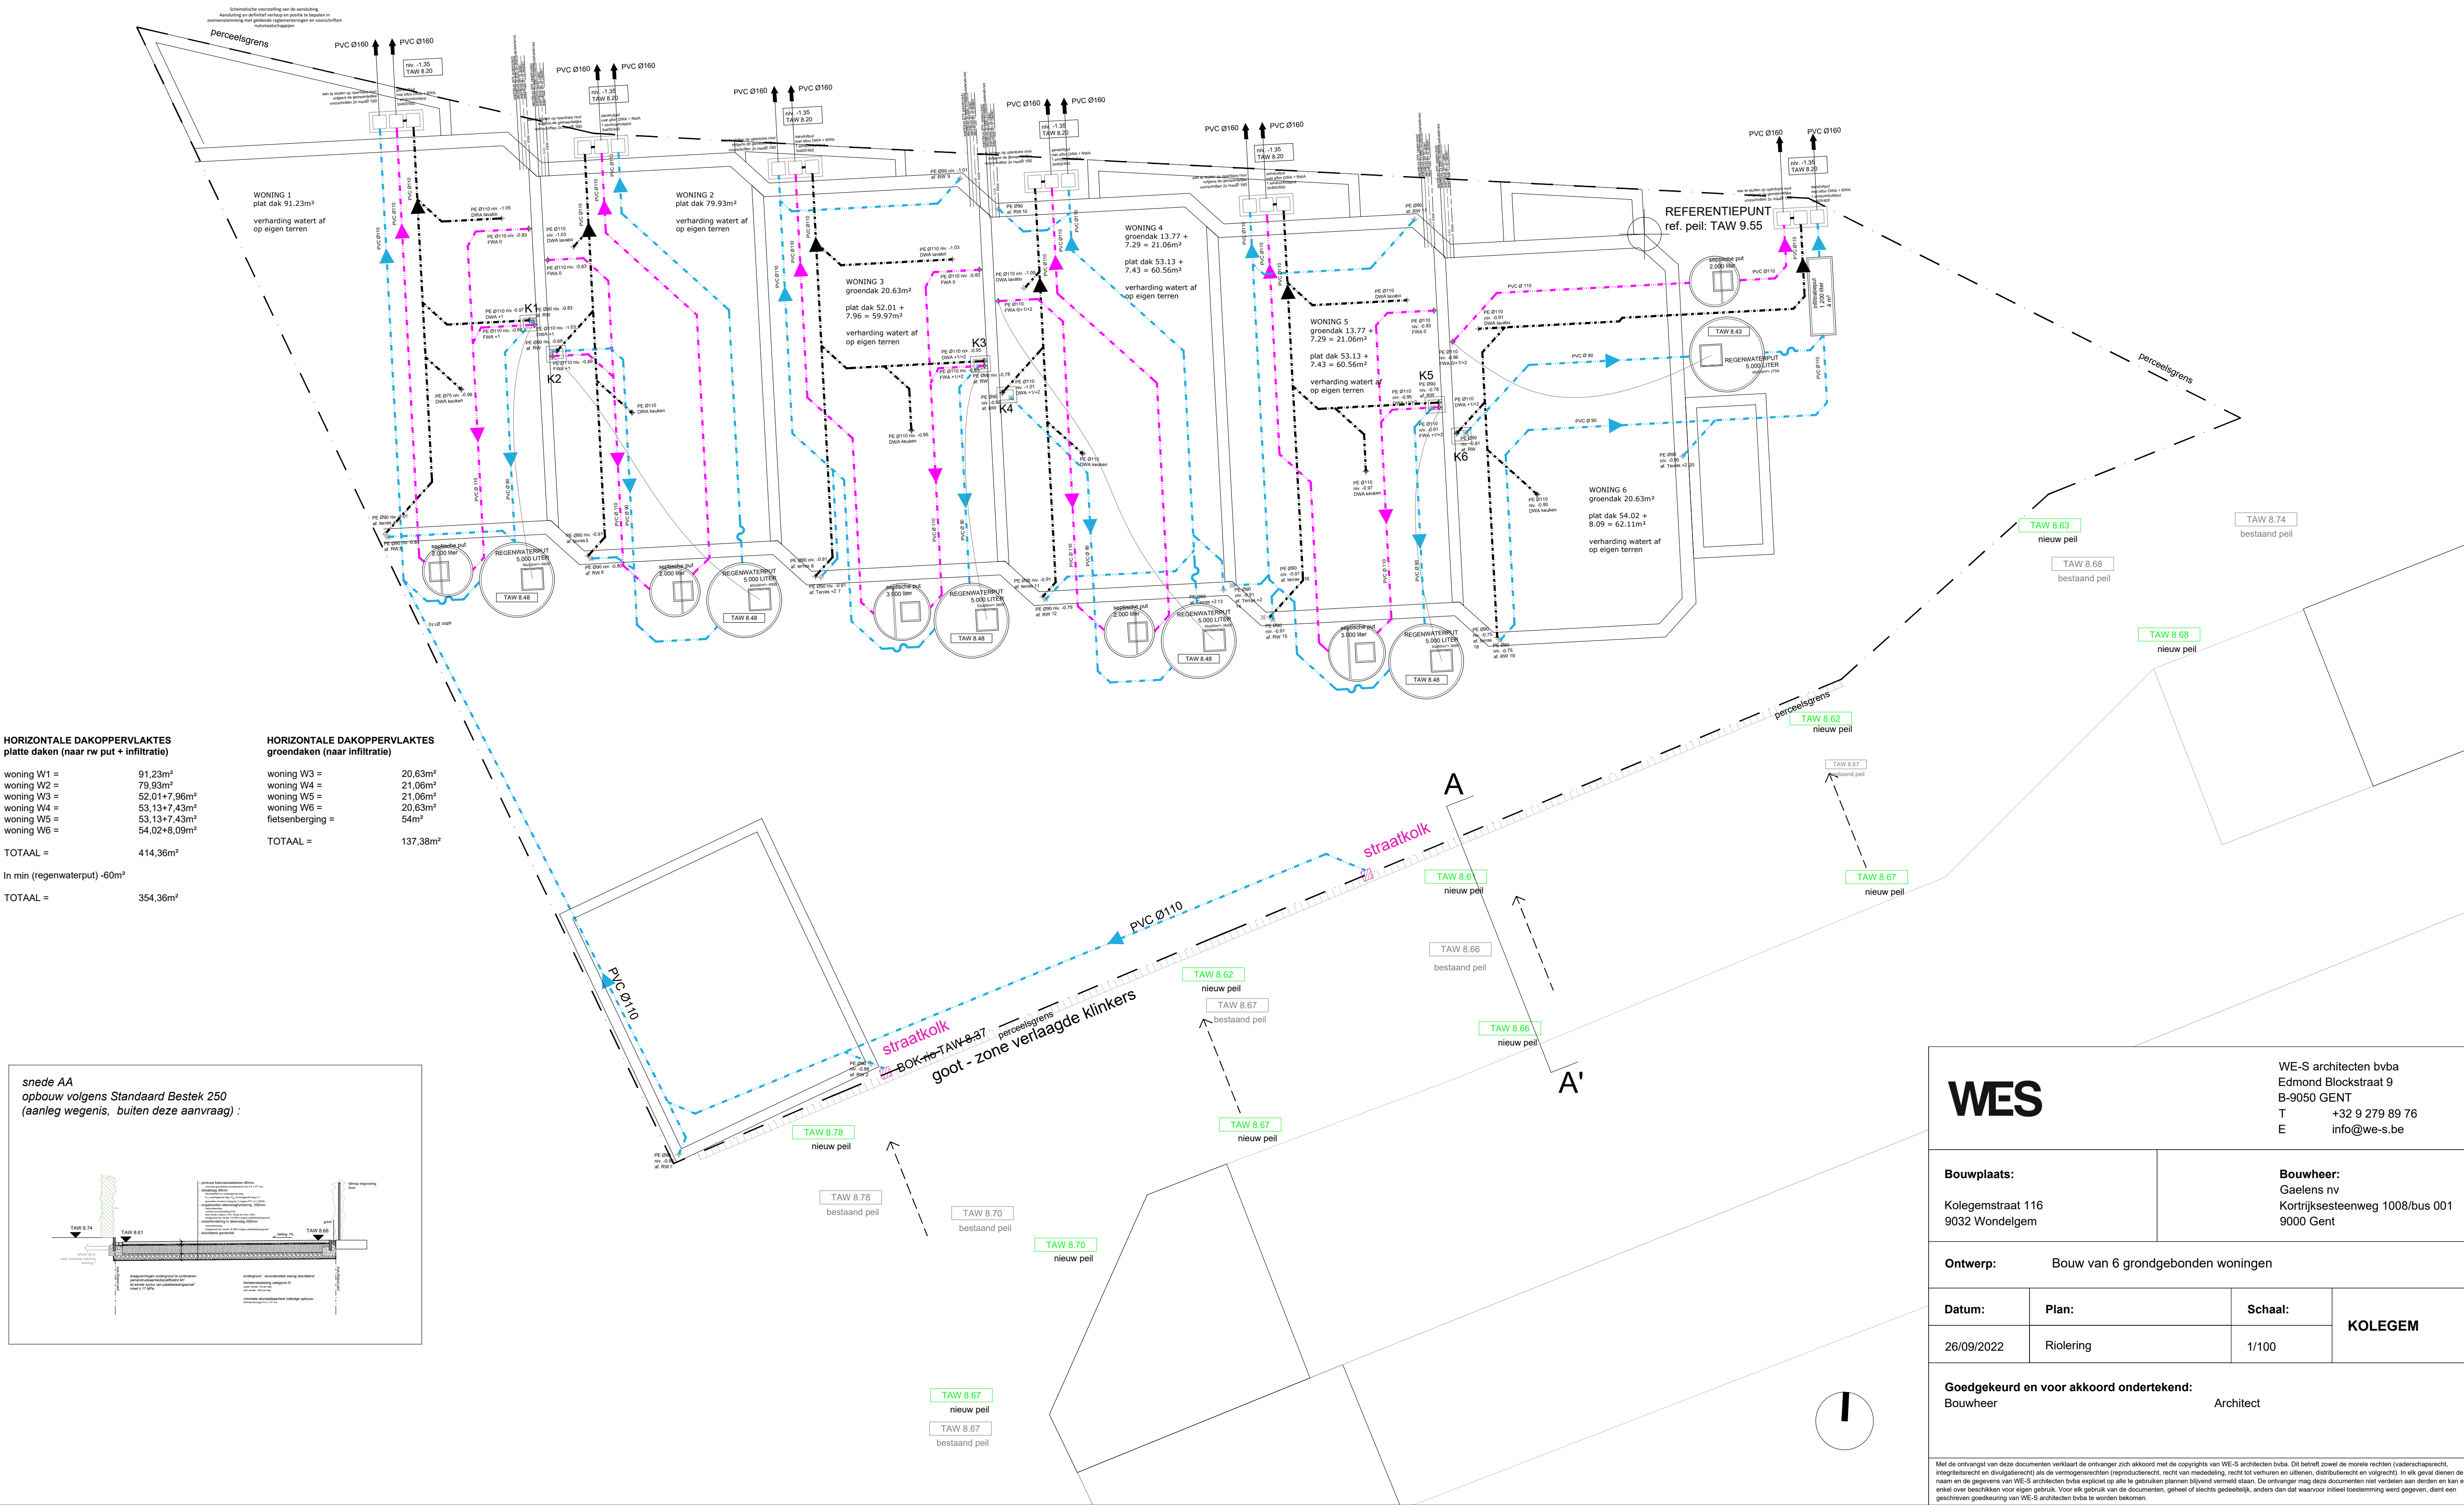

WES

WE-S architecten bvba
Edmond Blockstraat 9
B-9050 GENT
T +32 9 279 89 76
E info@we-s.be

Bouwplaats:

Kolegemstraat 116
9032 Wondelgem

Bouwhoer:

Gaelens nv
Kortrijksesteenweg 1008/bus 001
9000 Gent

Ontwerp:

Bouw van 6 grondgebonden woningen

Datum:

26/09/2022

Plan:

Riolering

Schaal:

1/100

KOLEGEM

Goedgekeurd en voor akkoord ondertekend:

Bouwhoer

Architect

Mit de ontvangst van deze documenten verklaart de ontvanger zich akkoord met de copyright van WE-S architecten bvba. Dit betreft zowel de morele rechten (vaderschapsrecht, integriteitsrecht en divulgatieplicht) als de vermogensrechten (reproductie, recht van mededeling, recht tot vertalen en uitleiden, distributierecht en volgrecht). In elk geval dienen de naam en de gegevens van WE-S architecten bvba expliciet op alle te gebruiken plannen blijvend vermeld te staan. De ontvanger mag deze documenten niet verspreiden aan derden en kan er enkel over beschikken voor eigen gebruik. Voor elk gebruik van de documenten, geheel of slechts gedeeltelijk, anders dan dat waarvoor initieel toestemming werd gegeven, dient een geschreven goedkeuring van WE-S architecten bvba te worden bekomen.