


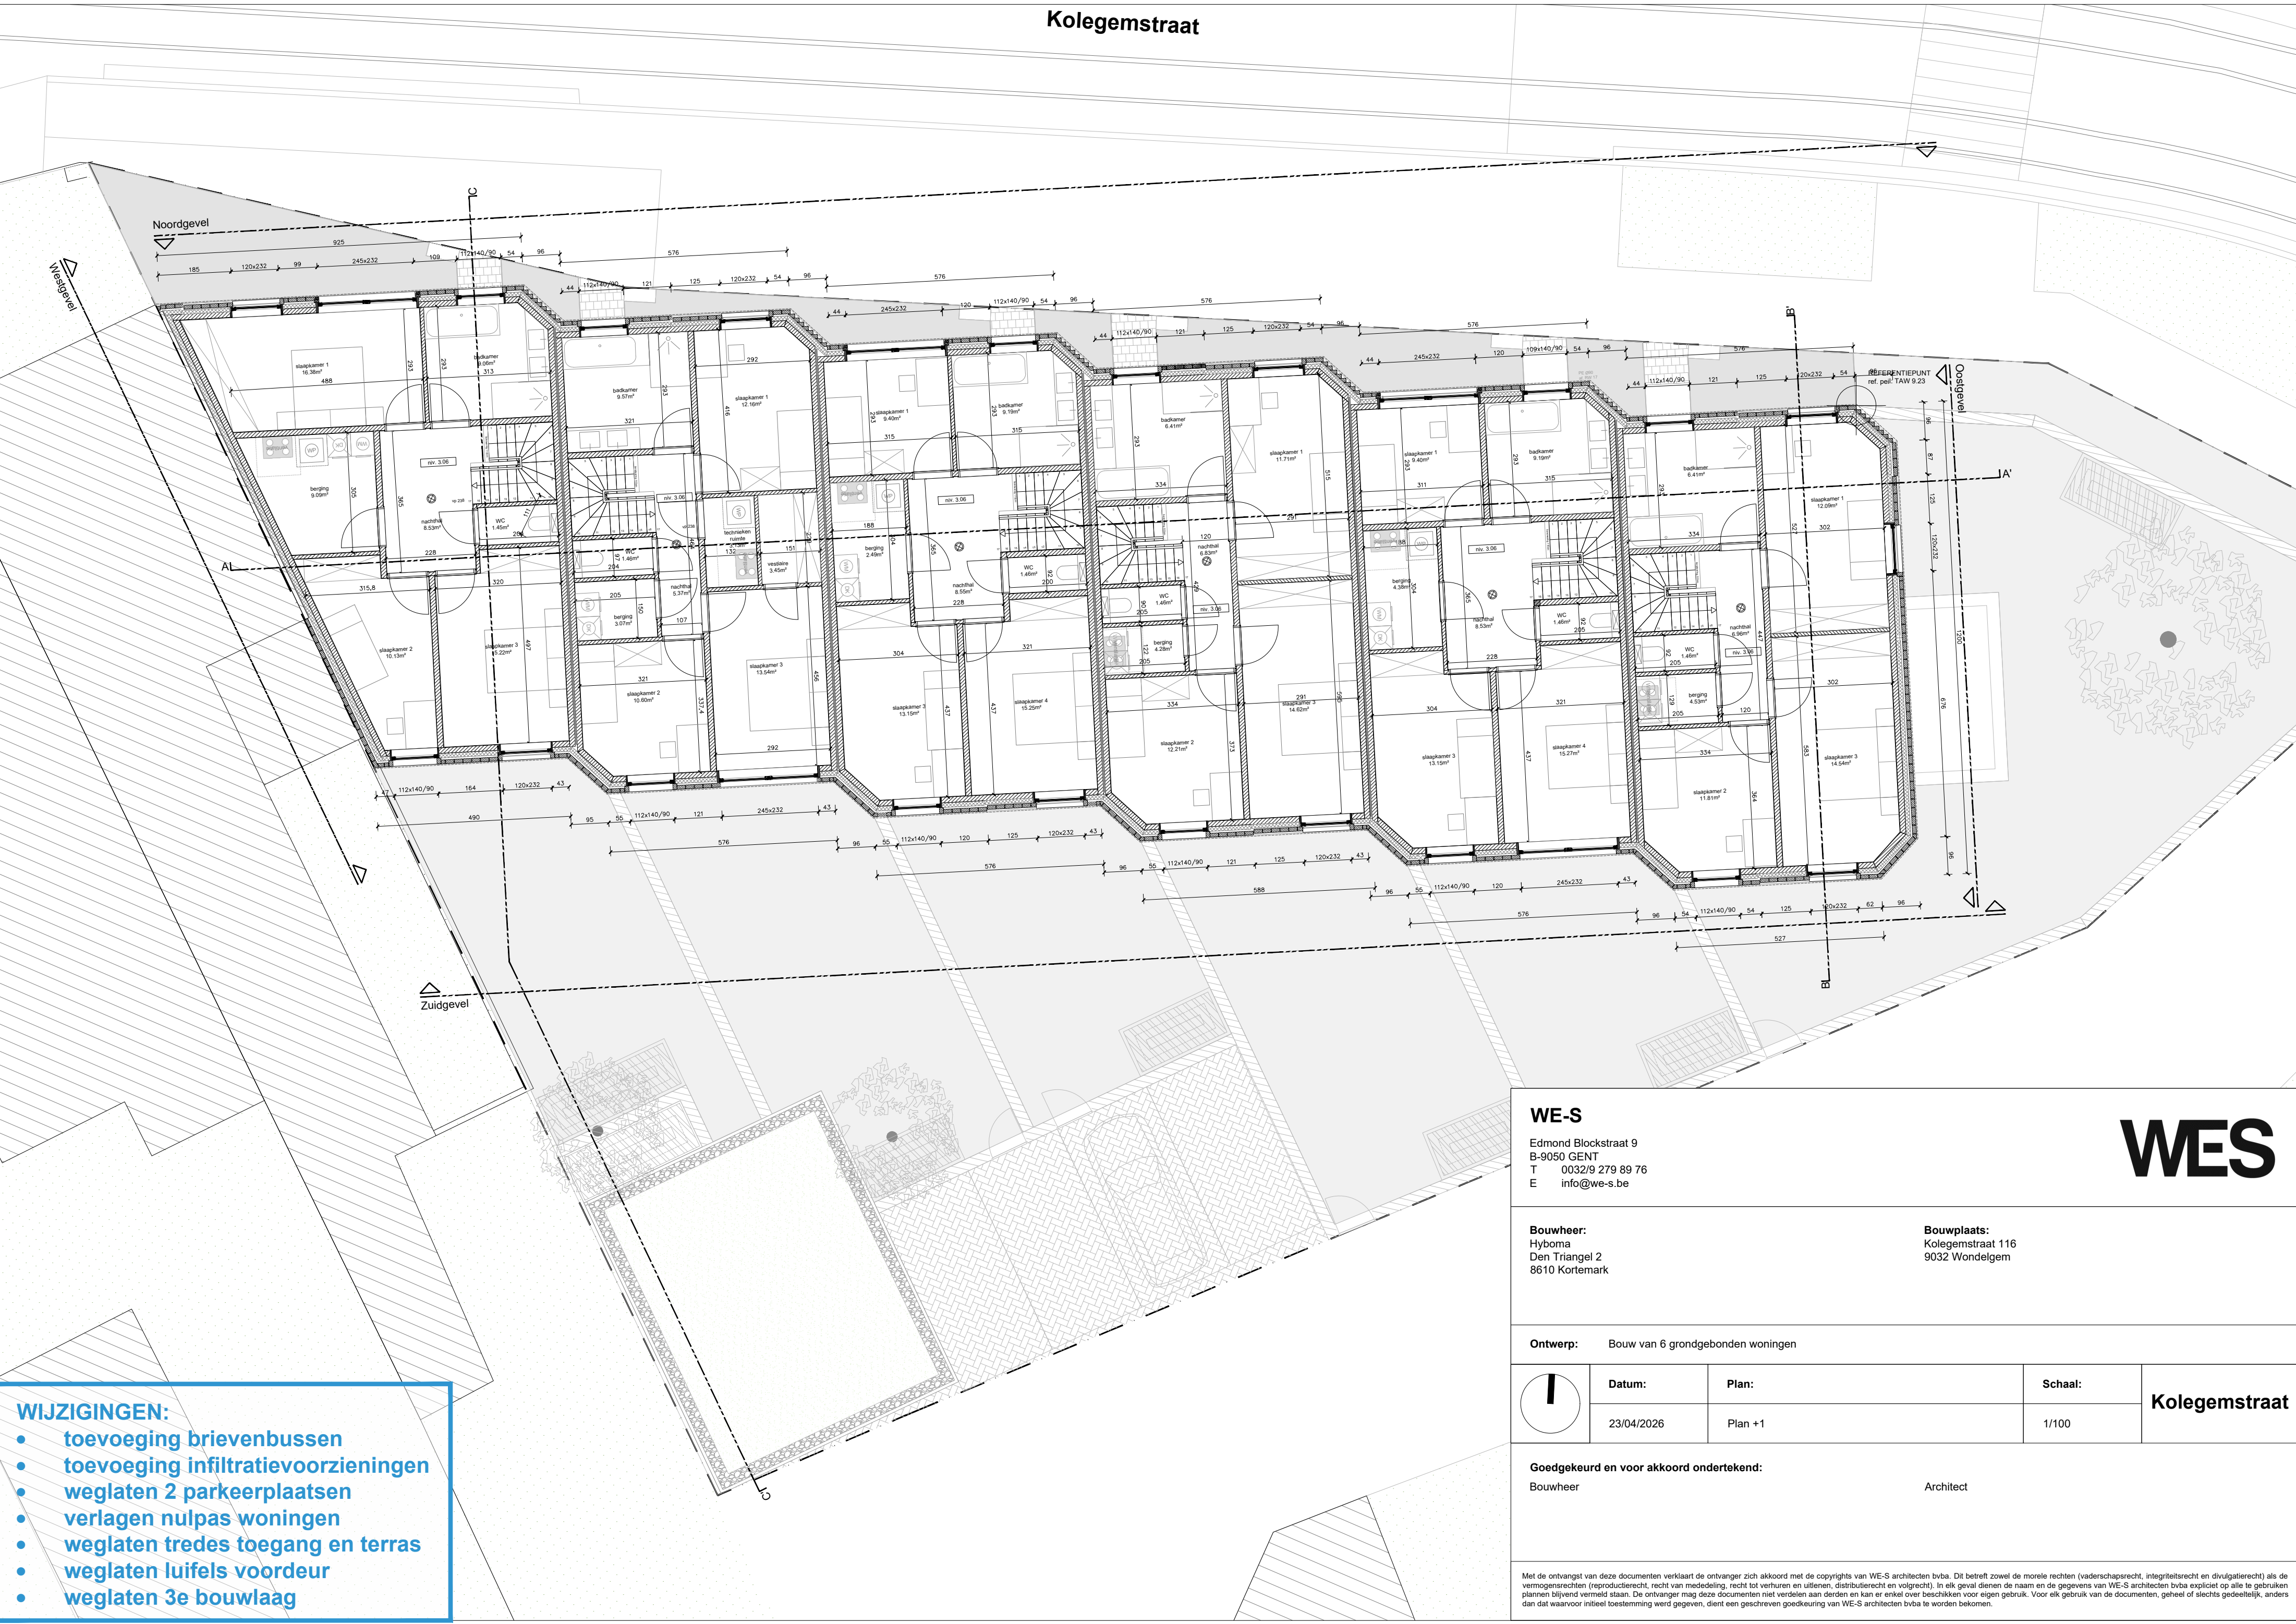

- WIJZIGINGEN:**
- toevoeging brievenbussen
 - toevoeging infiltratievoorzieningen
 - weglaten 2 parkeerplaatsen
 - verlagen nulpas woningen
 - weglaten tredes toegang en terras
 - weglaten luifels voordeur
 - weglaten 3e bouwlaag

WE-S

Edmond Blockstraat 9
B-9050 GENT
T 0032/9 279 89 76
E info@we-s.be

WES

Bouwheer:


Hyboma
Den Triangel 2
8610 Kortemark

Bouwplaats:

Kolegemstraat 116
9032 Wondelgem

Ontwerp:

Bouw van 6 grondgebonden woningen

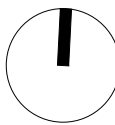

Datum:

23/04/2026

Plan:

Plan +1

Schaal:

1/100

Kolegemstraat

Goedgekeurd en voor akkoord ondertekend:

Bouwheer

Architect

Met de ontvangst van deze documenten verklaart de ontvanger zich akkoord met de copyrights van WE-S architecten bvba. Dit betreft zowel de morele rechten (vaderschapsrecht, integriteitsrecht en divulgatierecht) als de vermogensrechten (reproductierecht, recht van mededeling, recht tot verhuur en uitleen, distributierecht en volgrecht). In elk geval dienen de naam en de gegevens van WE-S architecten bvba expliciet op alle te gebruiken plannen blijvend vermeld staan. De ontvanger mag deze documenten niet verdelen aan derden en kan er enkel over beschikken voor eigen gebruik. Voor elk gebruik van de documenten, geheel of slechts gedeeltelijk, anders dan dat waarvoor initieel toestemming werd gegeven, dient een geschreven goedkeuring van WE-S architecten bvba te worden bekomen.