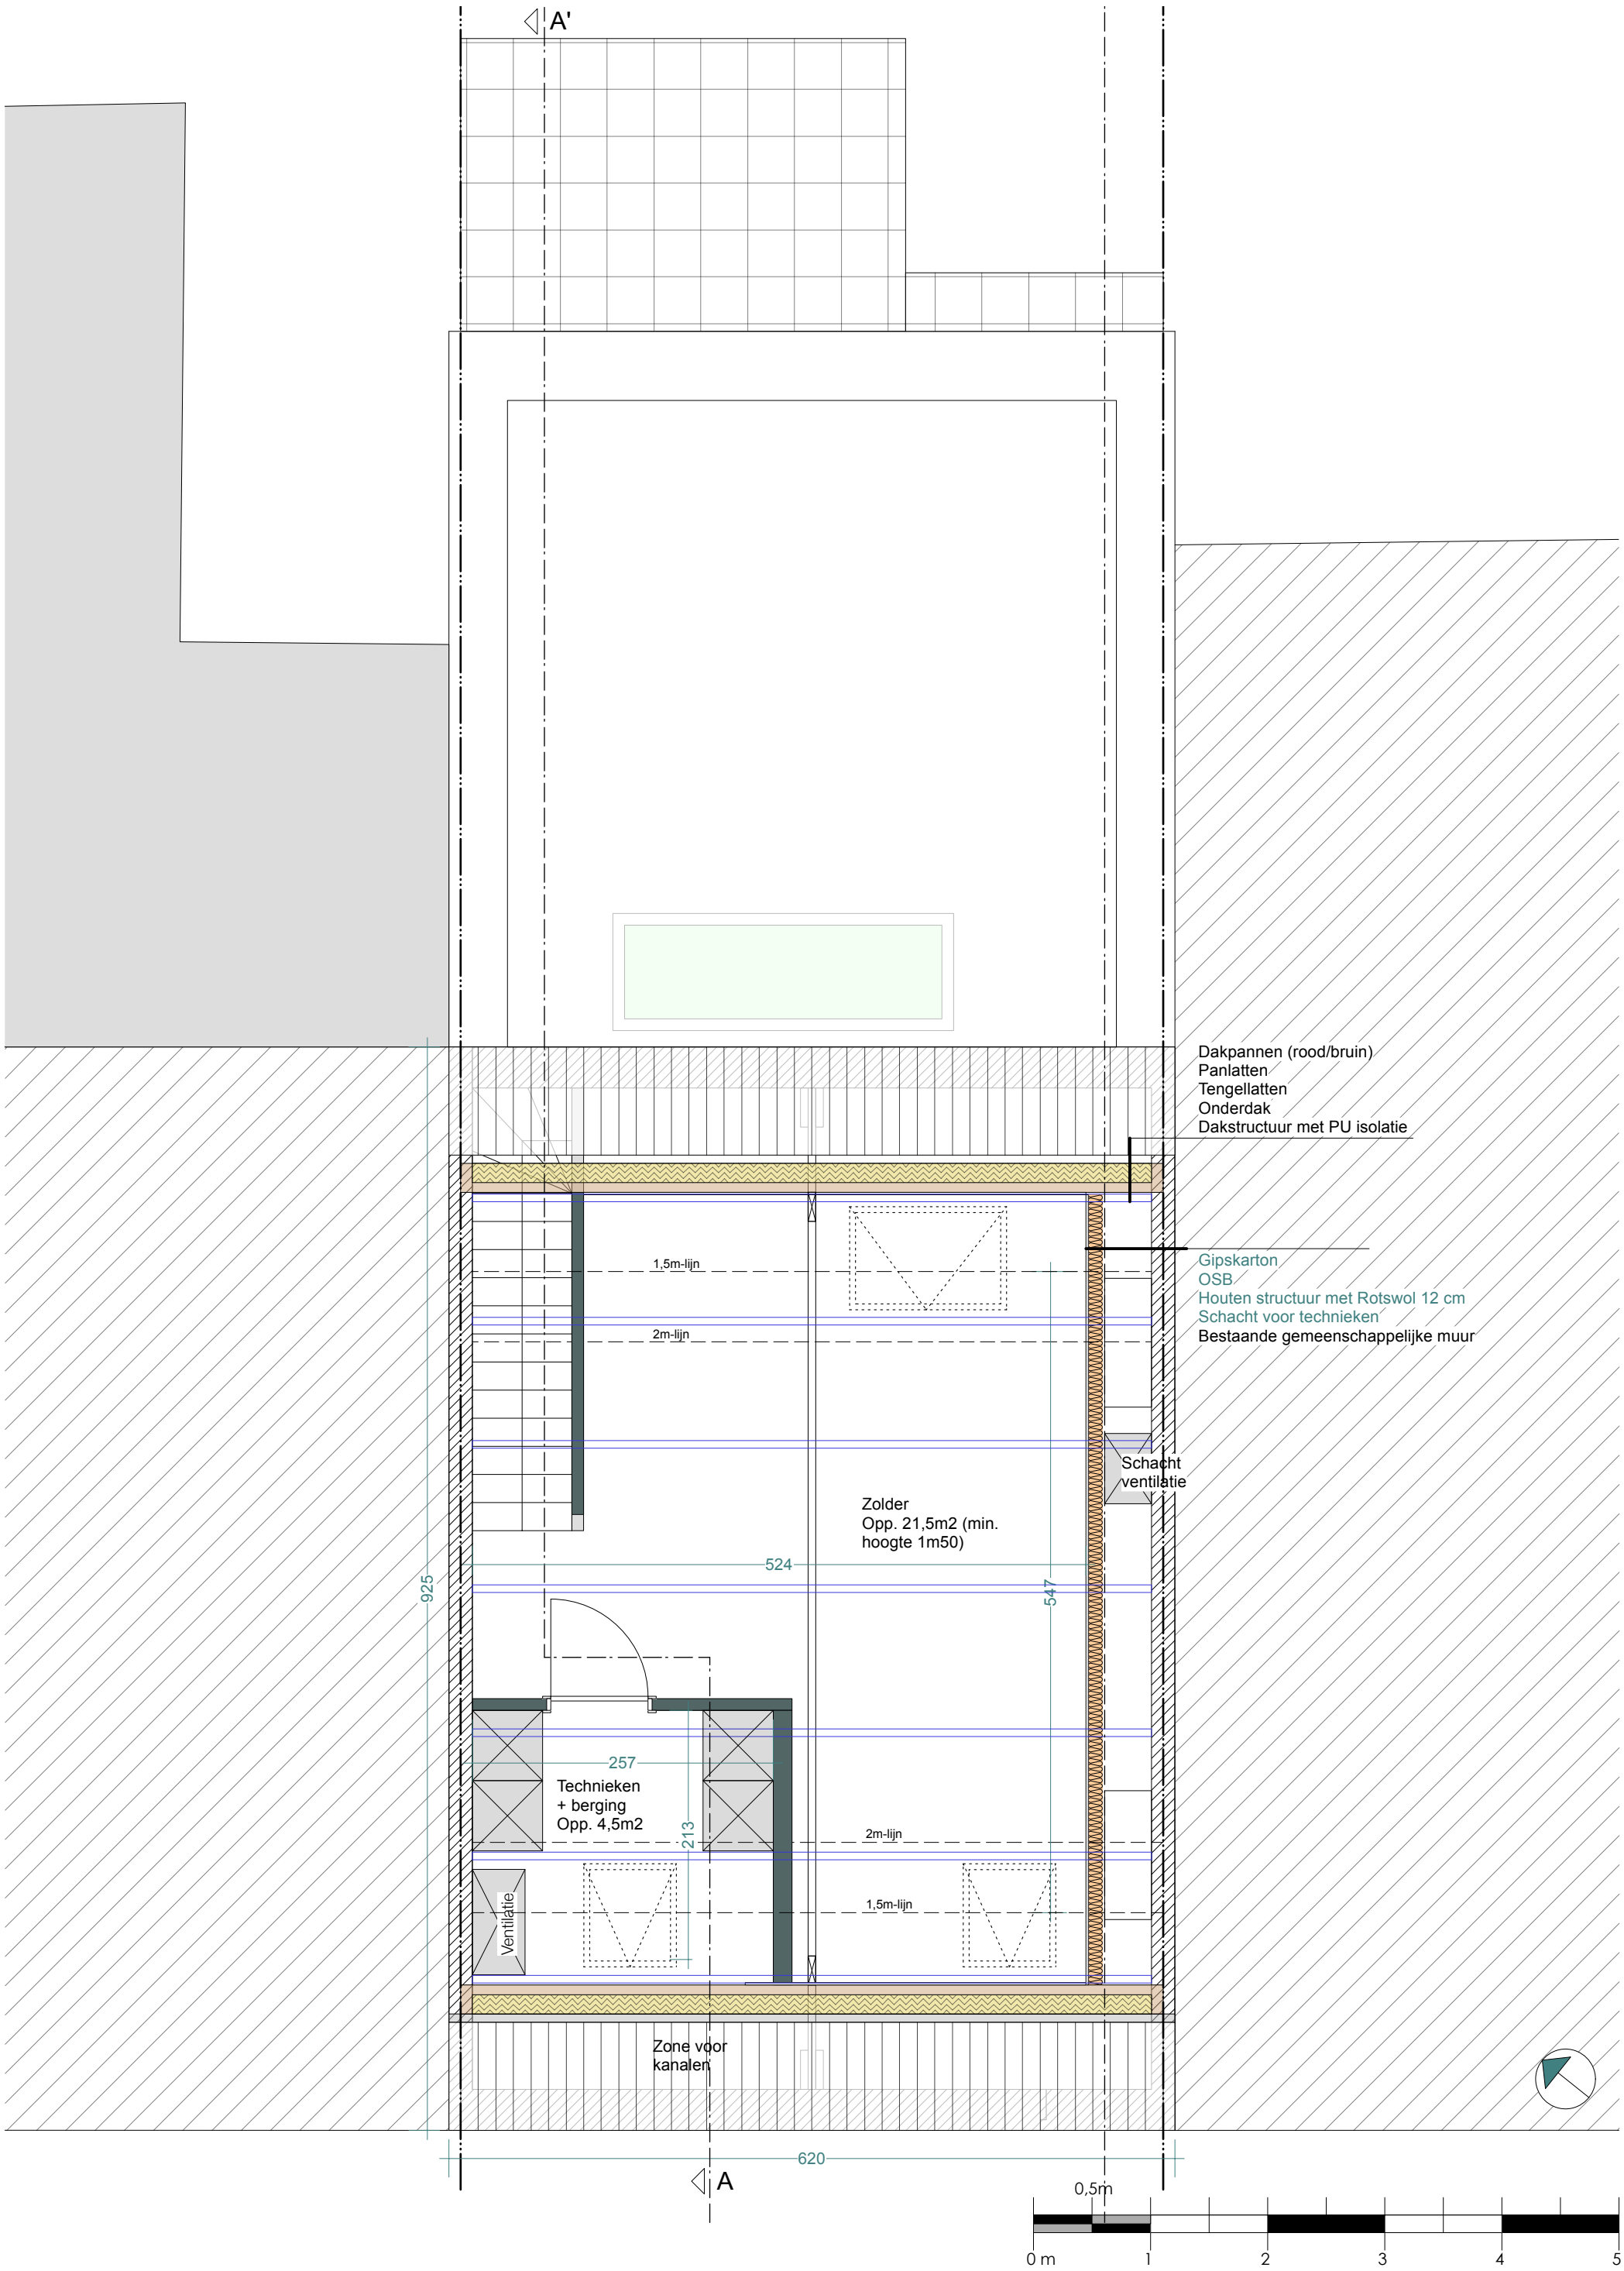

ARCHITECTEN
VAN SEVEREN
Lodewijk Dosfelstraat 30
9200 Dendermonde
info@architectenvs.be • 052 21 32 55

Bouwheer: **Coppens Tamayo - De Roeck**
Adres: Cornelis de Schepperestraat 48 • 9052 Zwijnaarde
Project: **Verbouwing van een woning**
Ligging : Cornelis de Schepperestraat 48 • 9052 Zwijnaarde
Kadaster: Afd. 24 • Sectie B • nrs. 296M

aspect: Nieuwe toestand
plan: **Plan zolder**
schaal: 1/50
nr. • wijzigings**index**: BA_Verbouwing_P_N_4
datum • aanpassing: 22/06/2026