
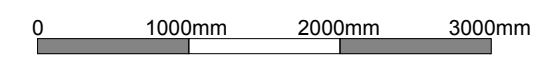
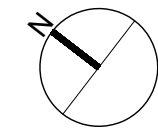
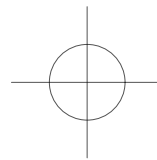


ZIE BIJZONDERE
VOORWAARDE(N)

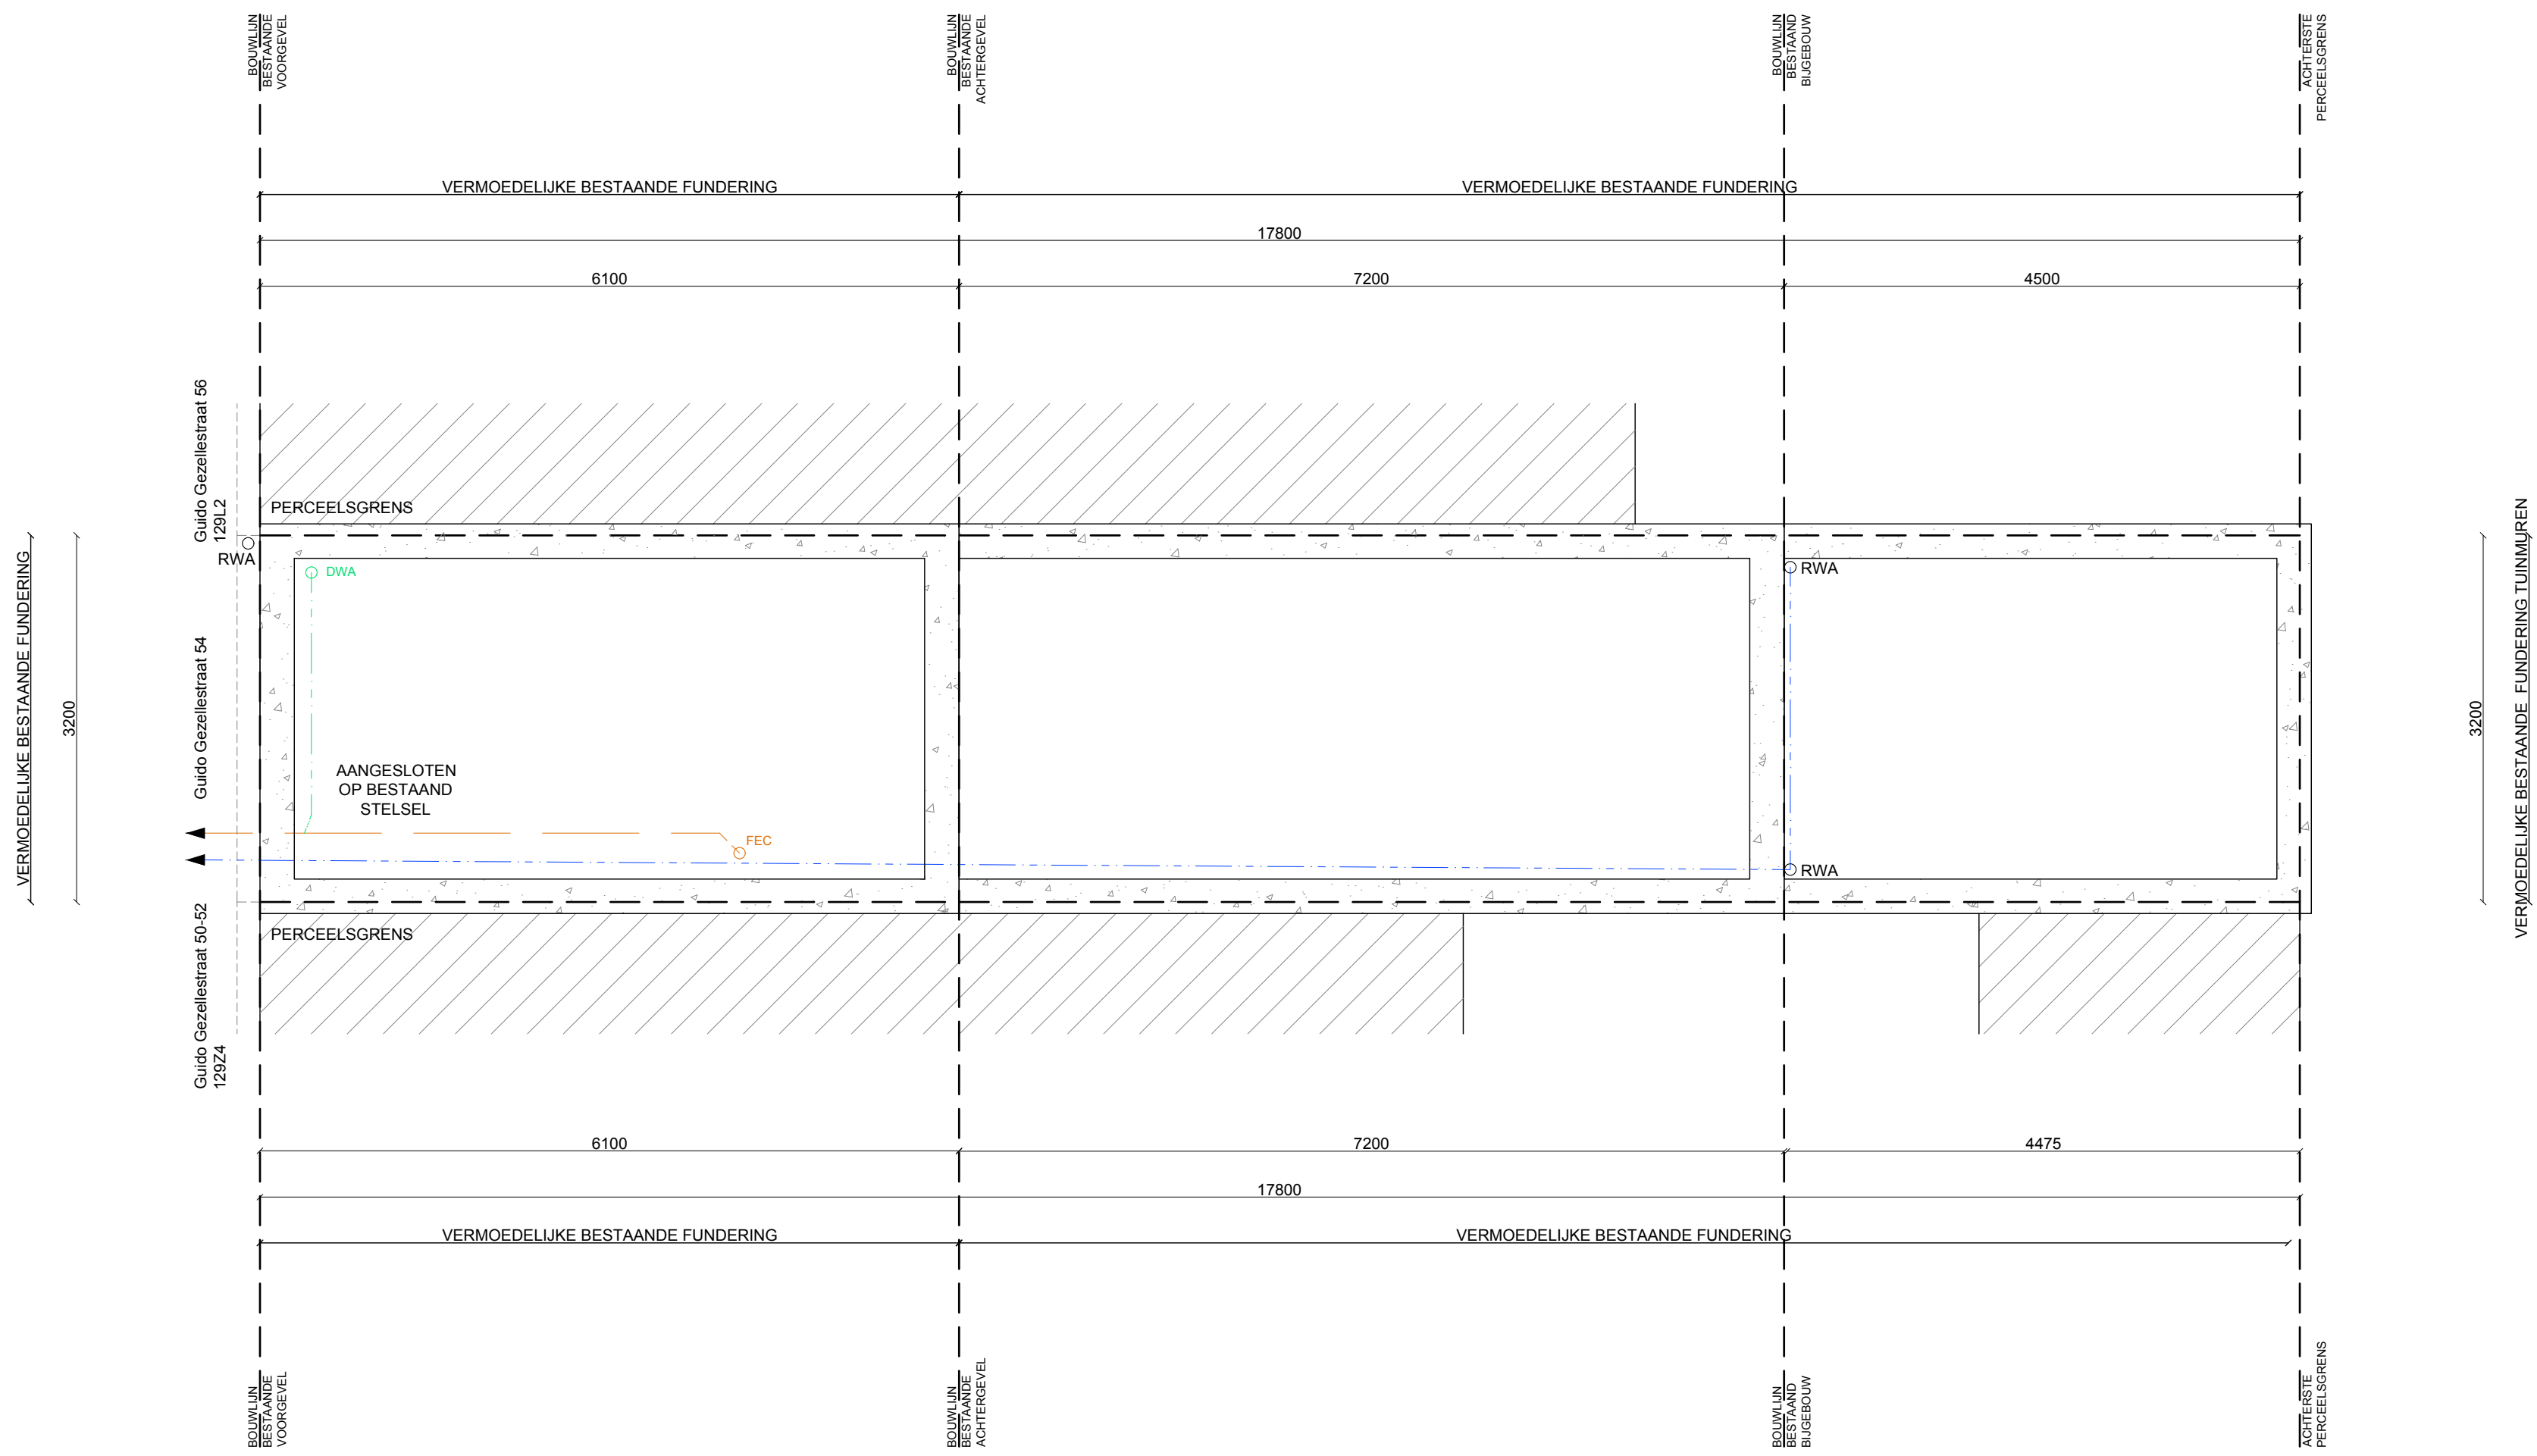

P_N_FUNDERINGS- EN RIOLERINGSPLAN

atelier d'ami arch. Damita Jansens Kerkstraat 4, 201 9050 Gentbrugge	bouwheer: Sarie Rooms Guido Gezellestraat 54 9050 Ledeberg	DOSSIER	2026-02
		ONDERWERP	OMGEVINGSVERGUNNING
project naam : Guido Gezellestraat kadastraal perceel : GENT 20 AFD/LEDEBERG/ perceel 44032A0129/00M002		BOUWPLAATS	Guido Gezellestraat 54 9050 Ledeberg
		DATUM	28/06/2026
		SCHAAL	1/50
		PLAN NR.	21/31