
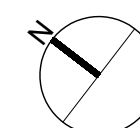
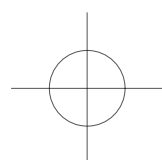


**ZIE BIJZONDERE
VOORWAARDE(N)**

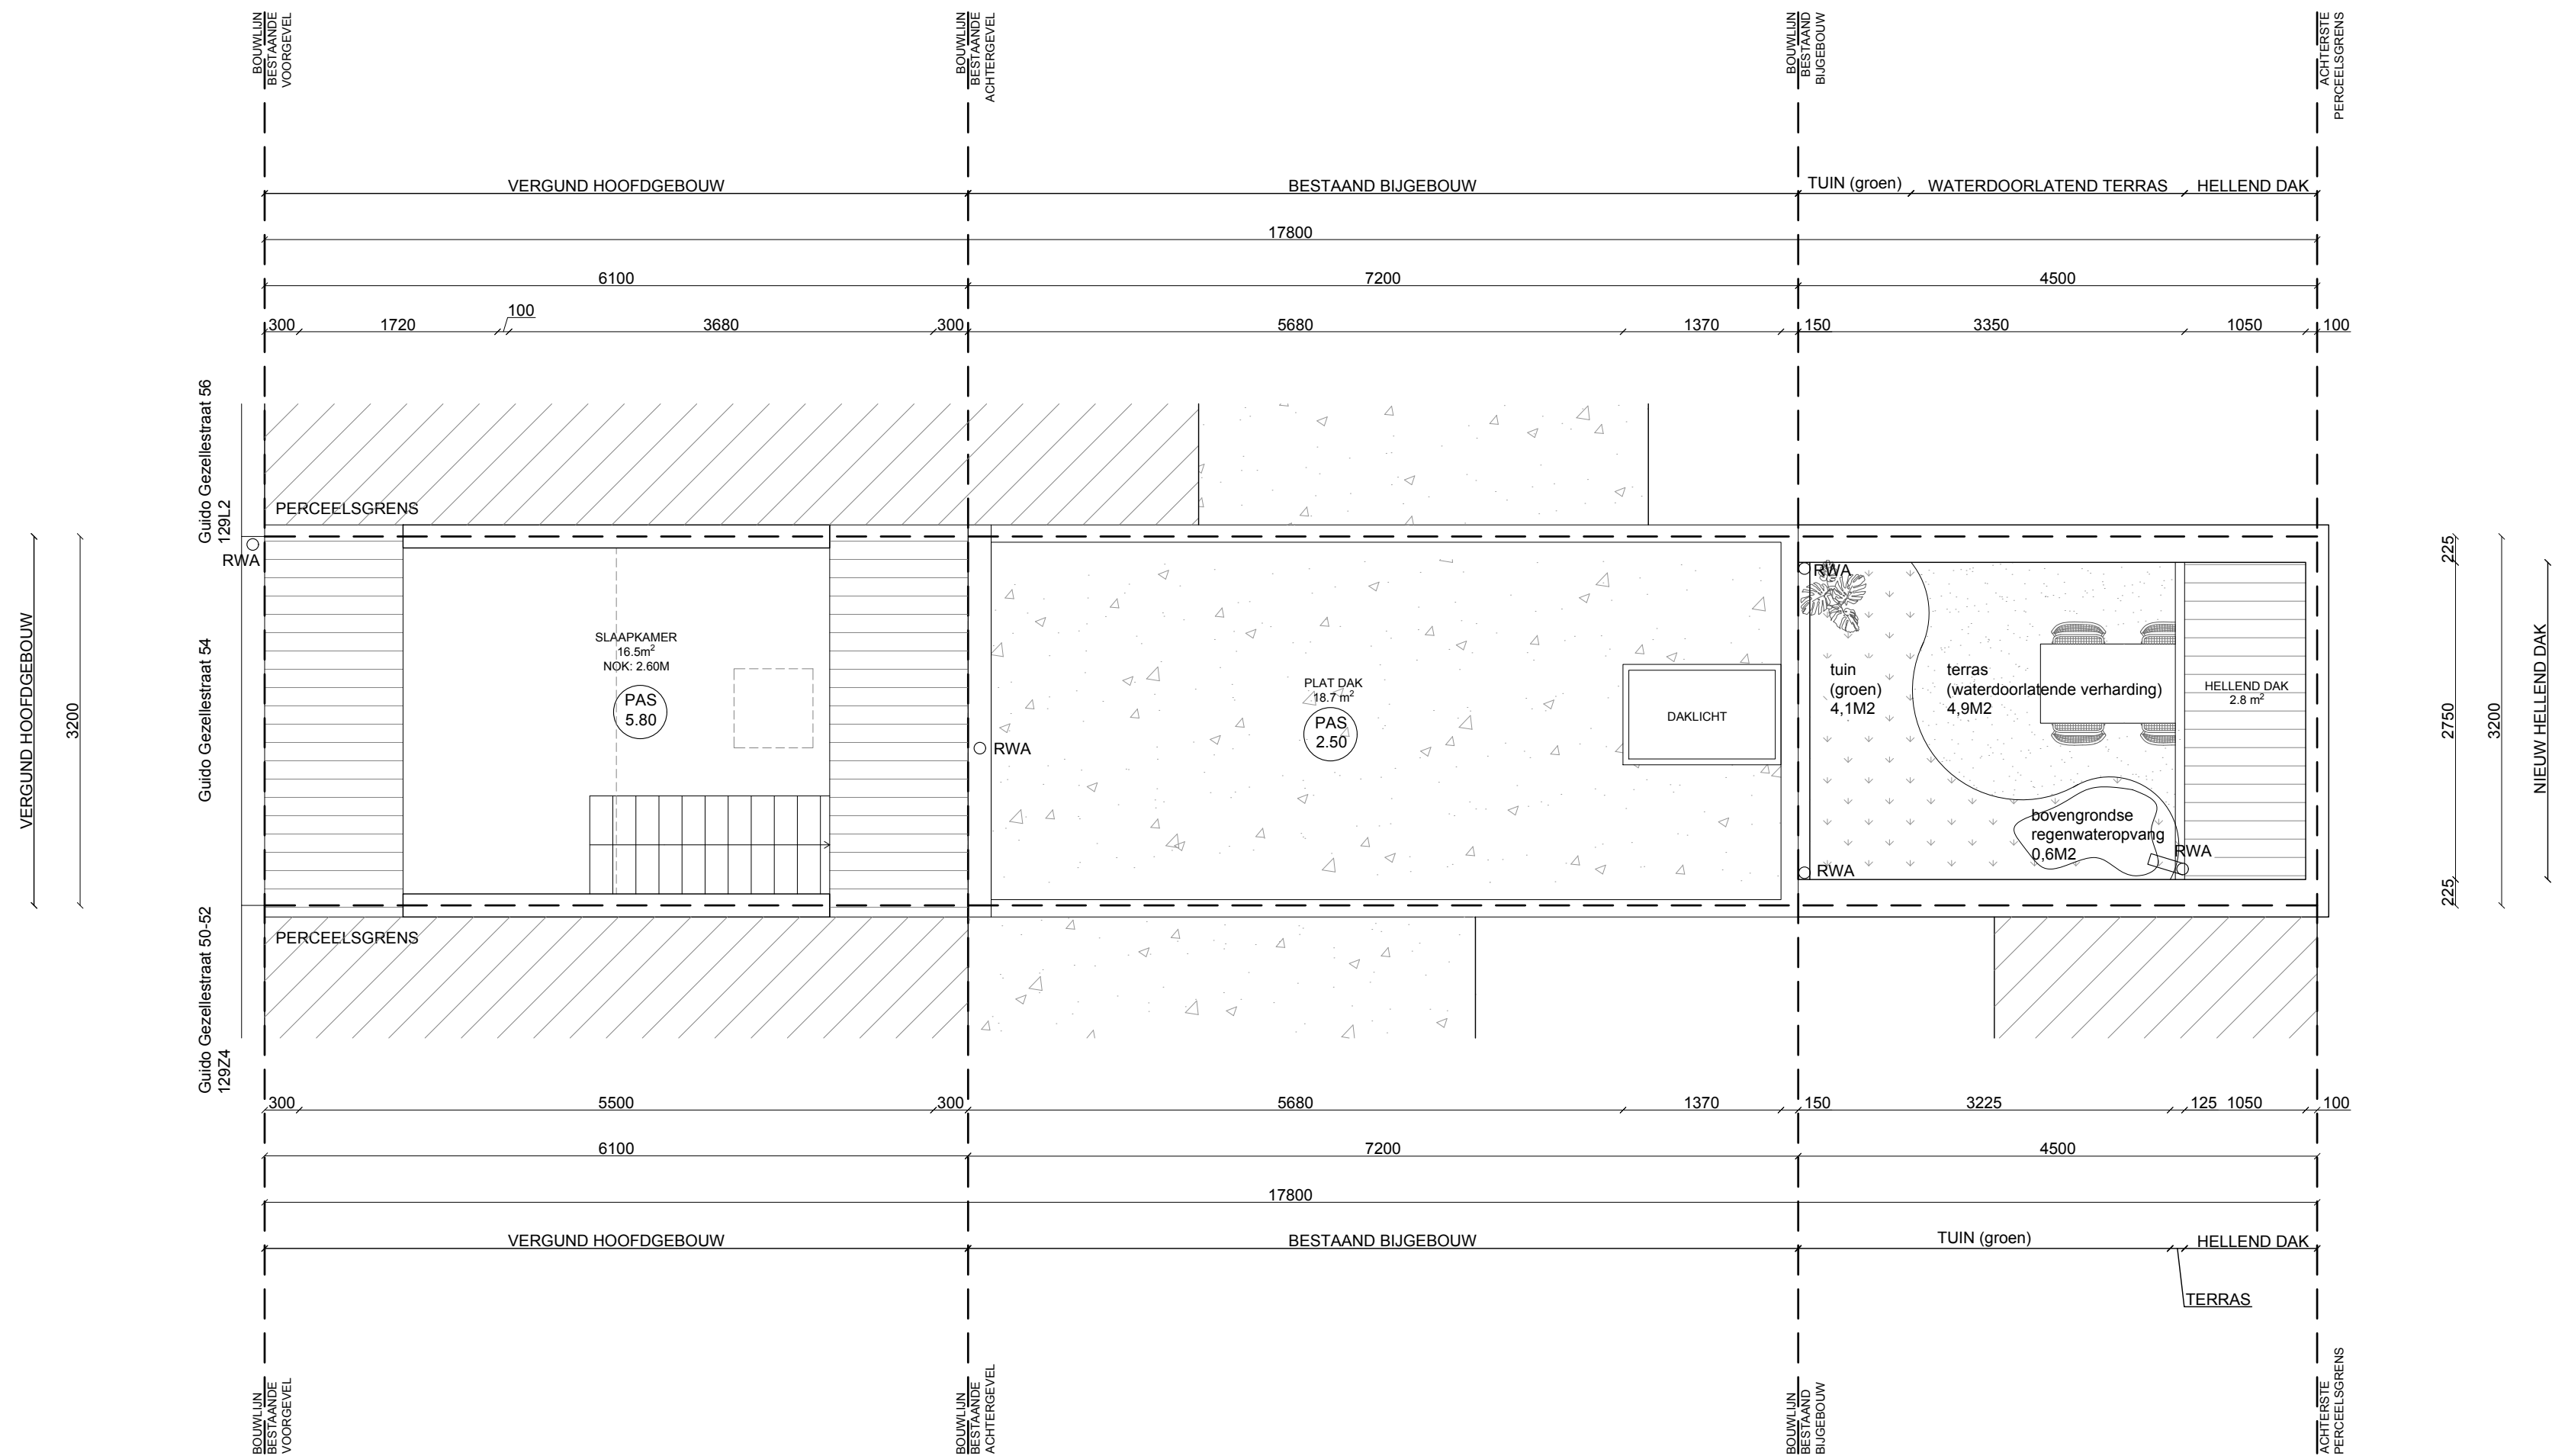

P_N_GRONDPLAN_+2

atelier d'ami arch. Damita Jansens Kerkstraat 4, 201 9050 Gentbrugge	bouwheer: Saria Rooms Guido Gezellestraat 54 9050 Ledeberg	DOSSIER	2026-02
		ONDERWERP	OMGEGINGSVERGUNNING
		BOUWPLAATS	Guido Gezellestraat 54 9050 Ledeberg
project naam : Guido Gezellestraat kadastraal perceel : GENT 20 AFD/LEDEBERG/ perceel 44032A0129/00M002		DATUM	28/06/2026
		SCHAAAL	1/50
		PLAN NR	24/31