


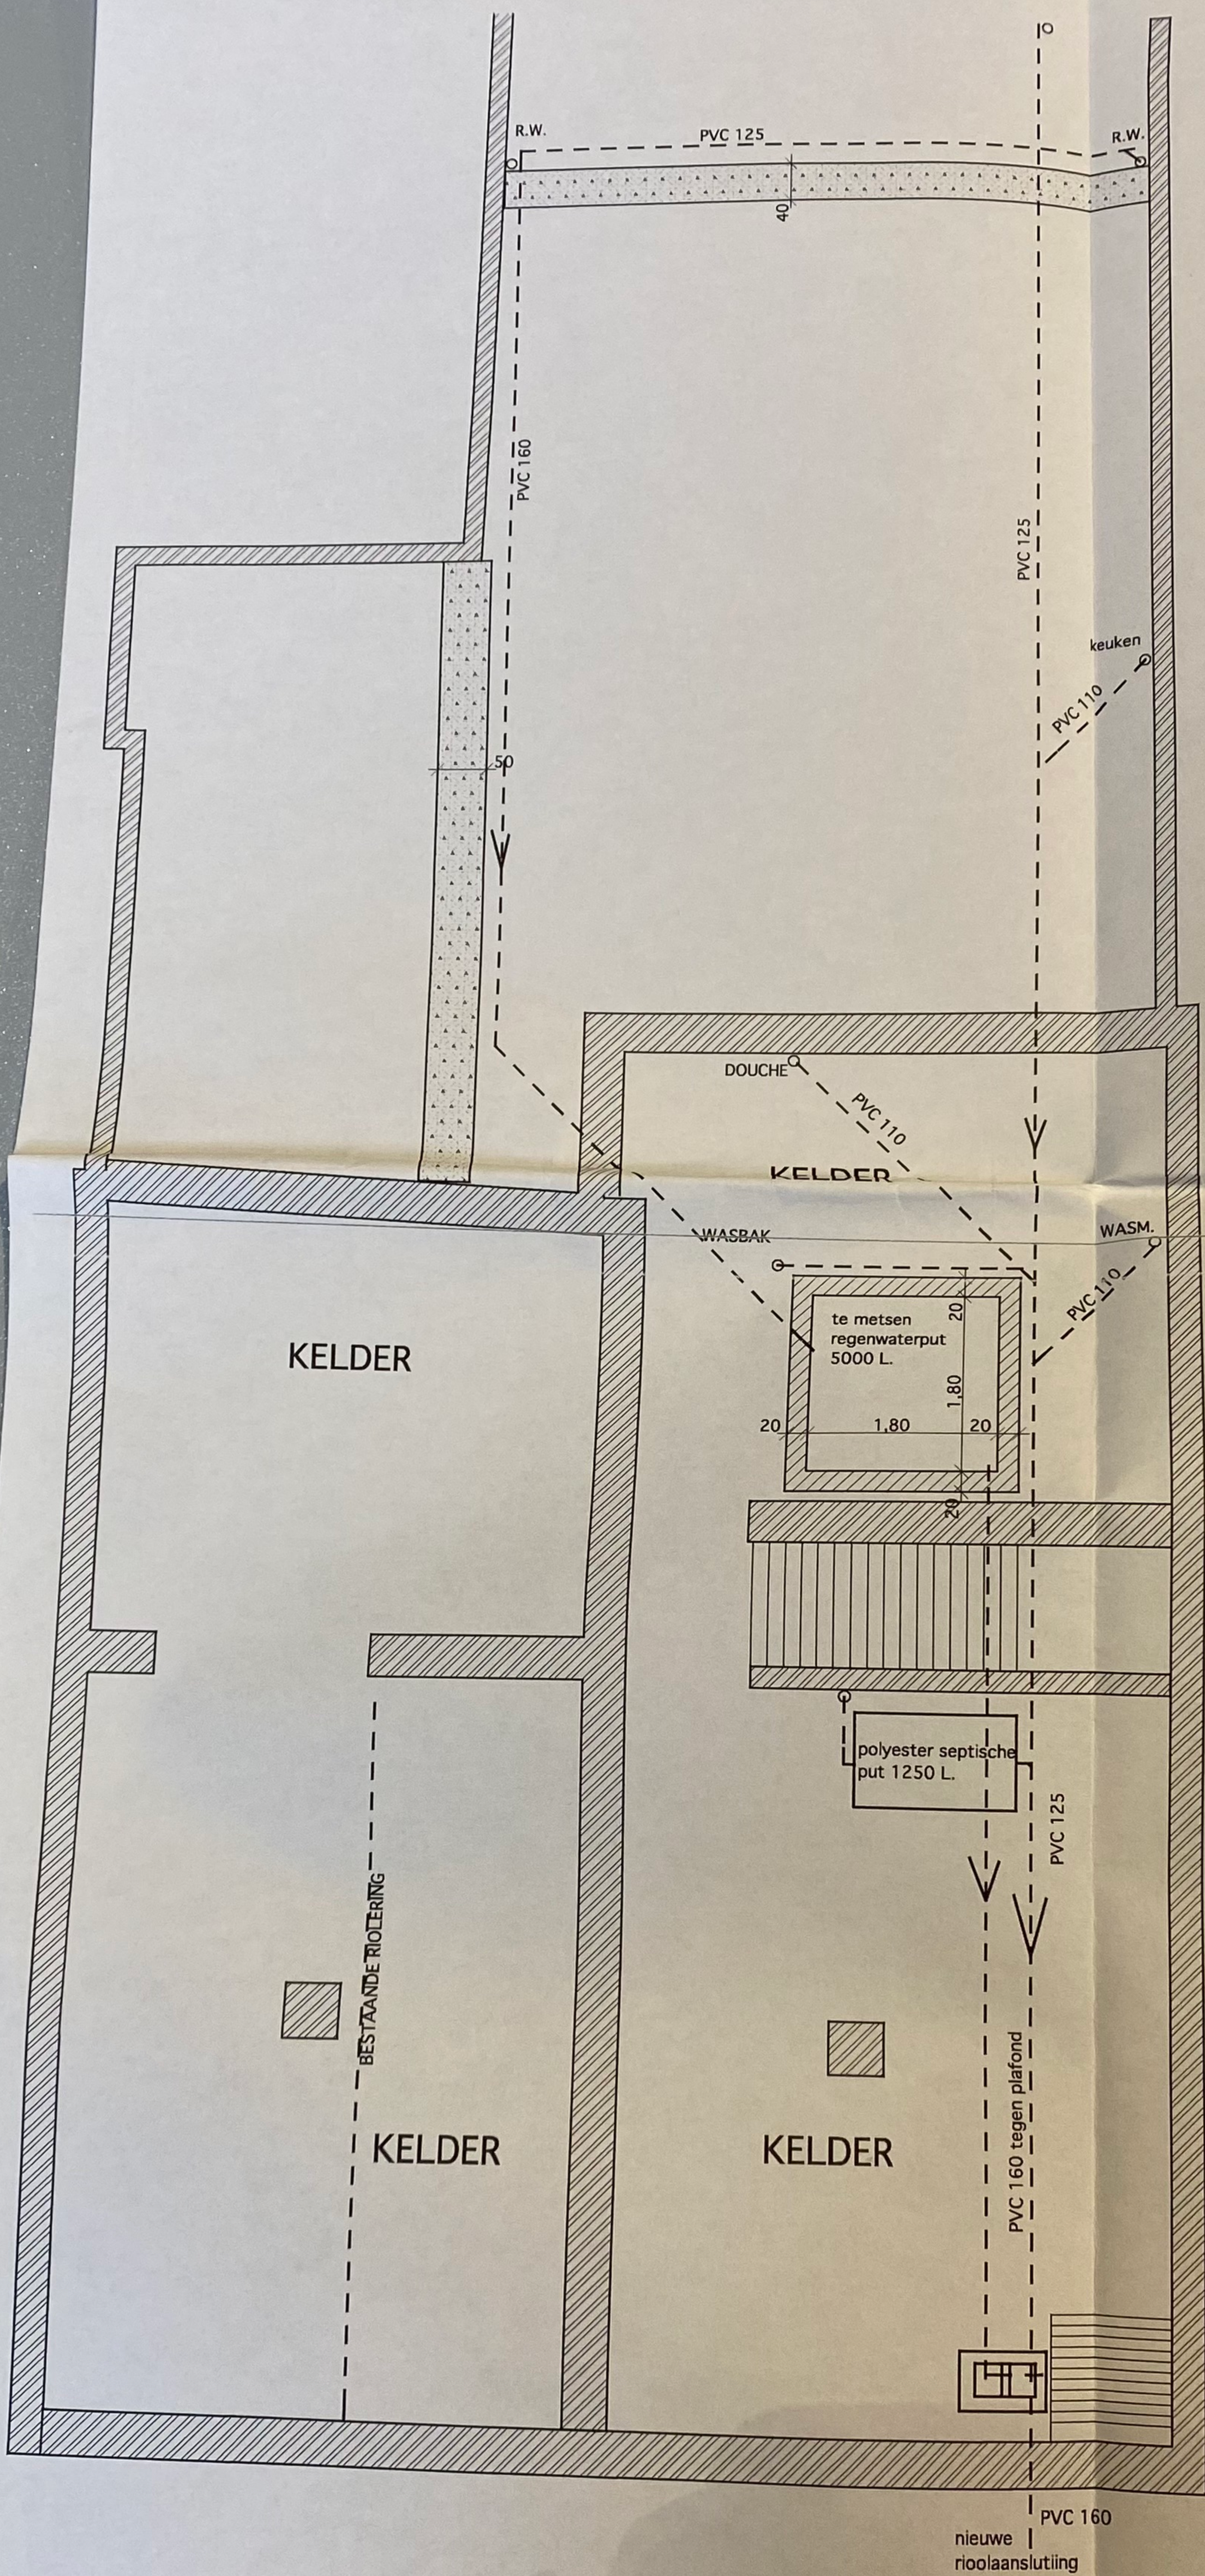

FUNDERING-RIOLERING

**ZIE BIJZONDERE
VOORWAARDE(N)**

GELIJKLVOERS

WONING NR 5

WONING NUMMER 5
MAAKT GEEN DEEL IJUT VAN DE
RENOVATIE.
DE WONING ZAL IN ZIJN HUIDIGE
TOESTAND WORDEN VERKOCHT ZODAT
DE NIEUWE EIGENAARS DE AANVRAAG
VERBOUWING EN RESTAURATIE KUNNE
VOLGENS HUN BEHOEFTE

ENKEL DE GEMENE MUUR WORDT NU
OPGETROKKEN

nieuw te bouwen scheidsmuur

dicht gemaakte deuropening
opnieuw te openen

60

R.W.

nieuwe muur in cellenbeton
























