


ZIE BIJZONDERE
VOORWAARDE(N)

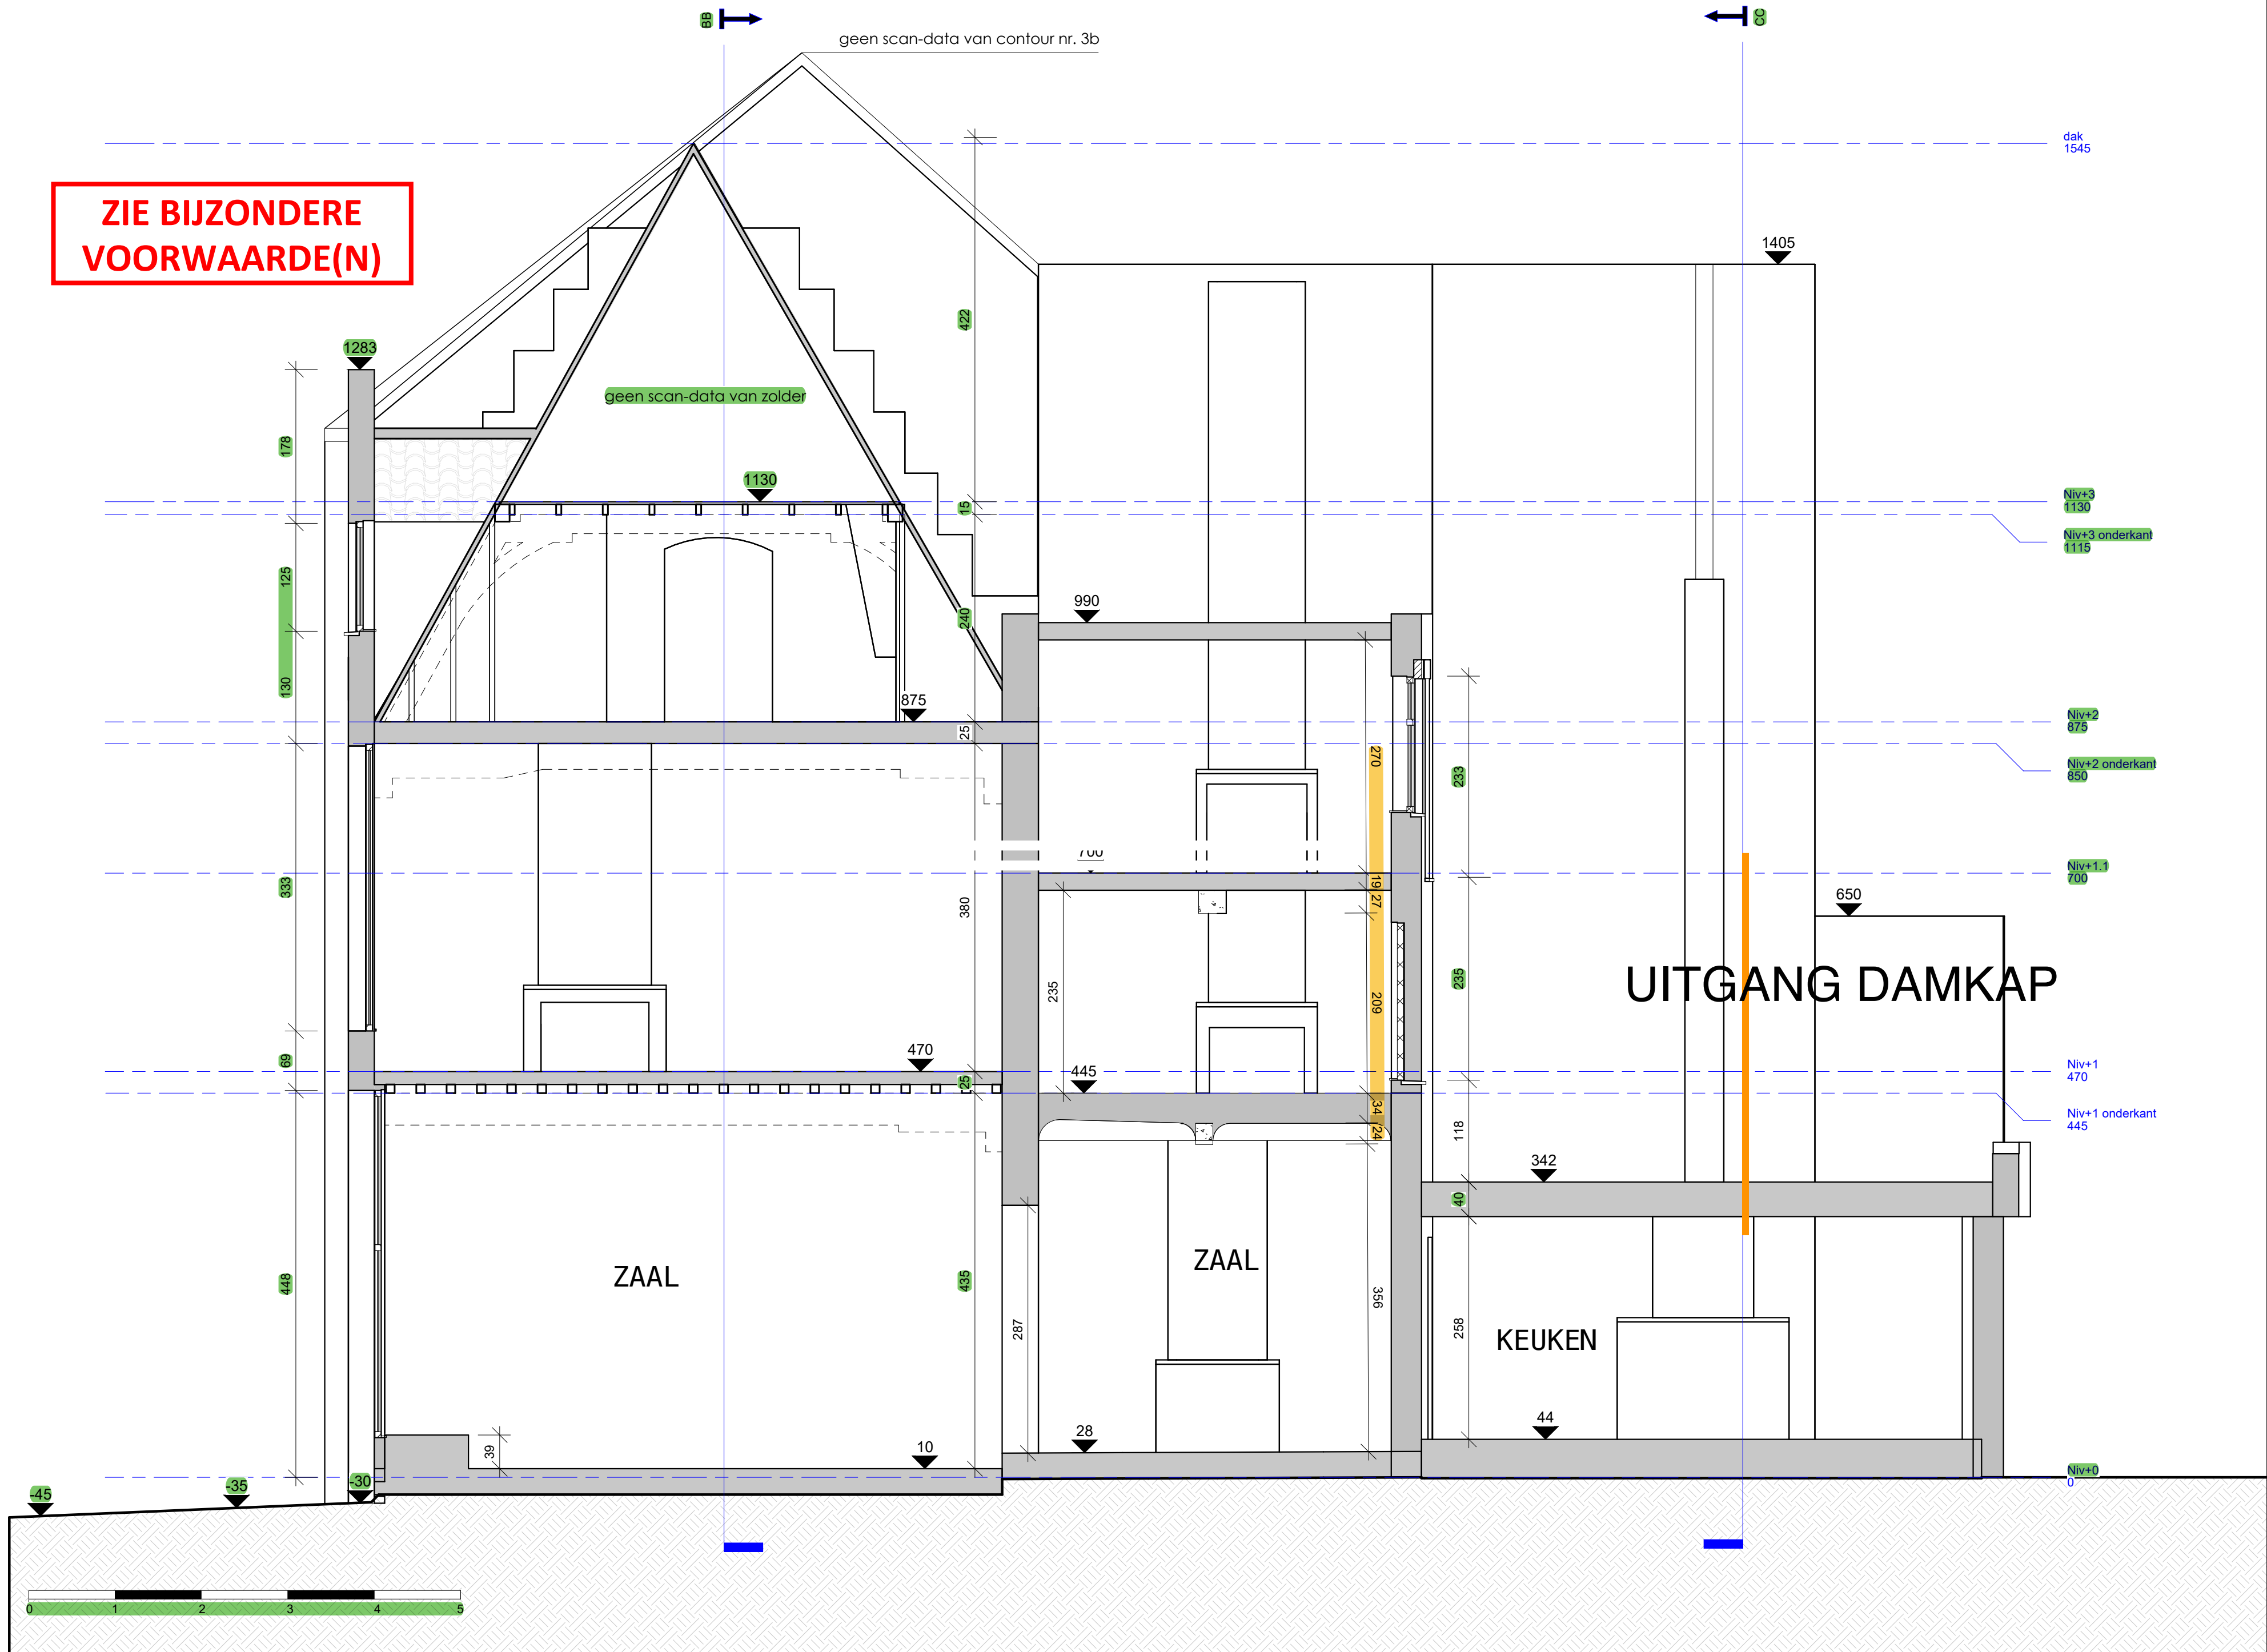

Plan : Section A-A

Schaal : 1 : 50

Project : Helmut_Duisburg - Mechelstraat 85

Tekenaar: KD

Plan nr.: 08