


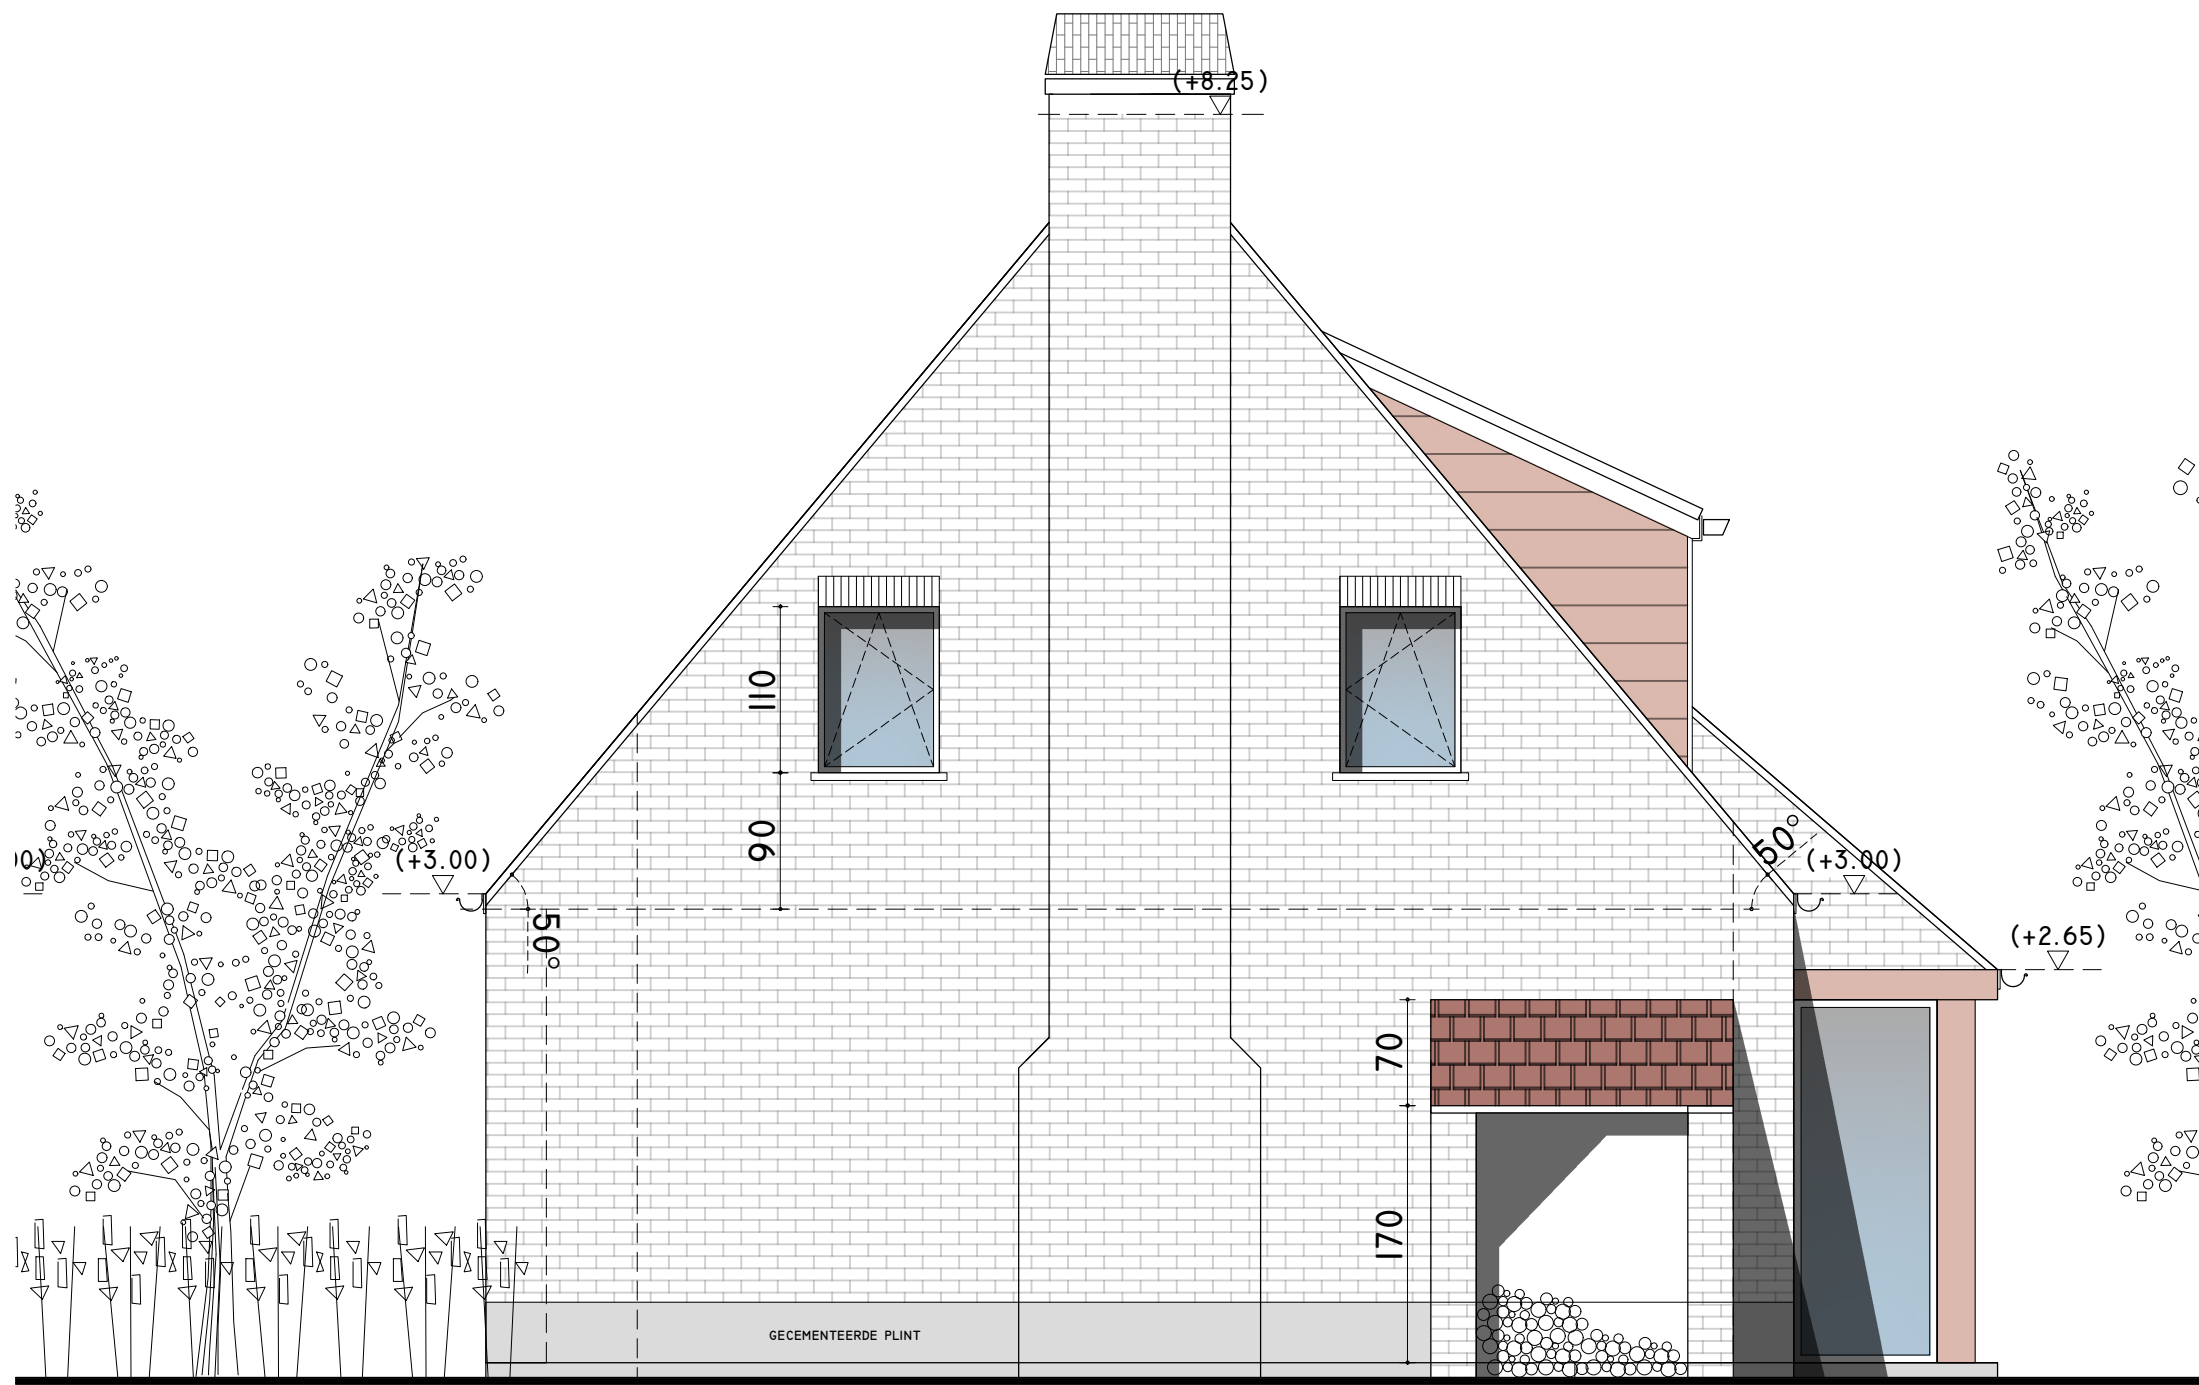

ZIJGEVEL RECHTS