


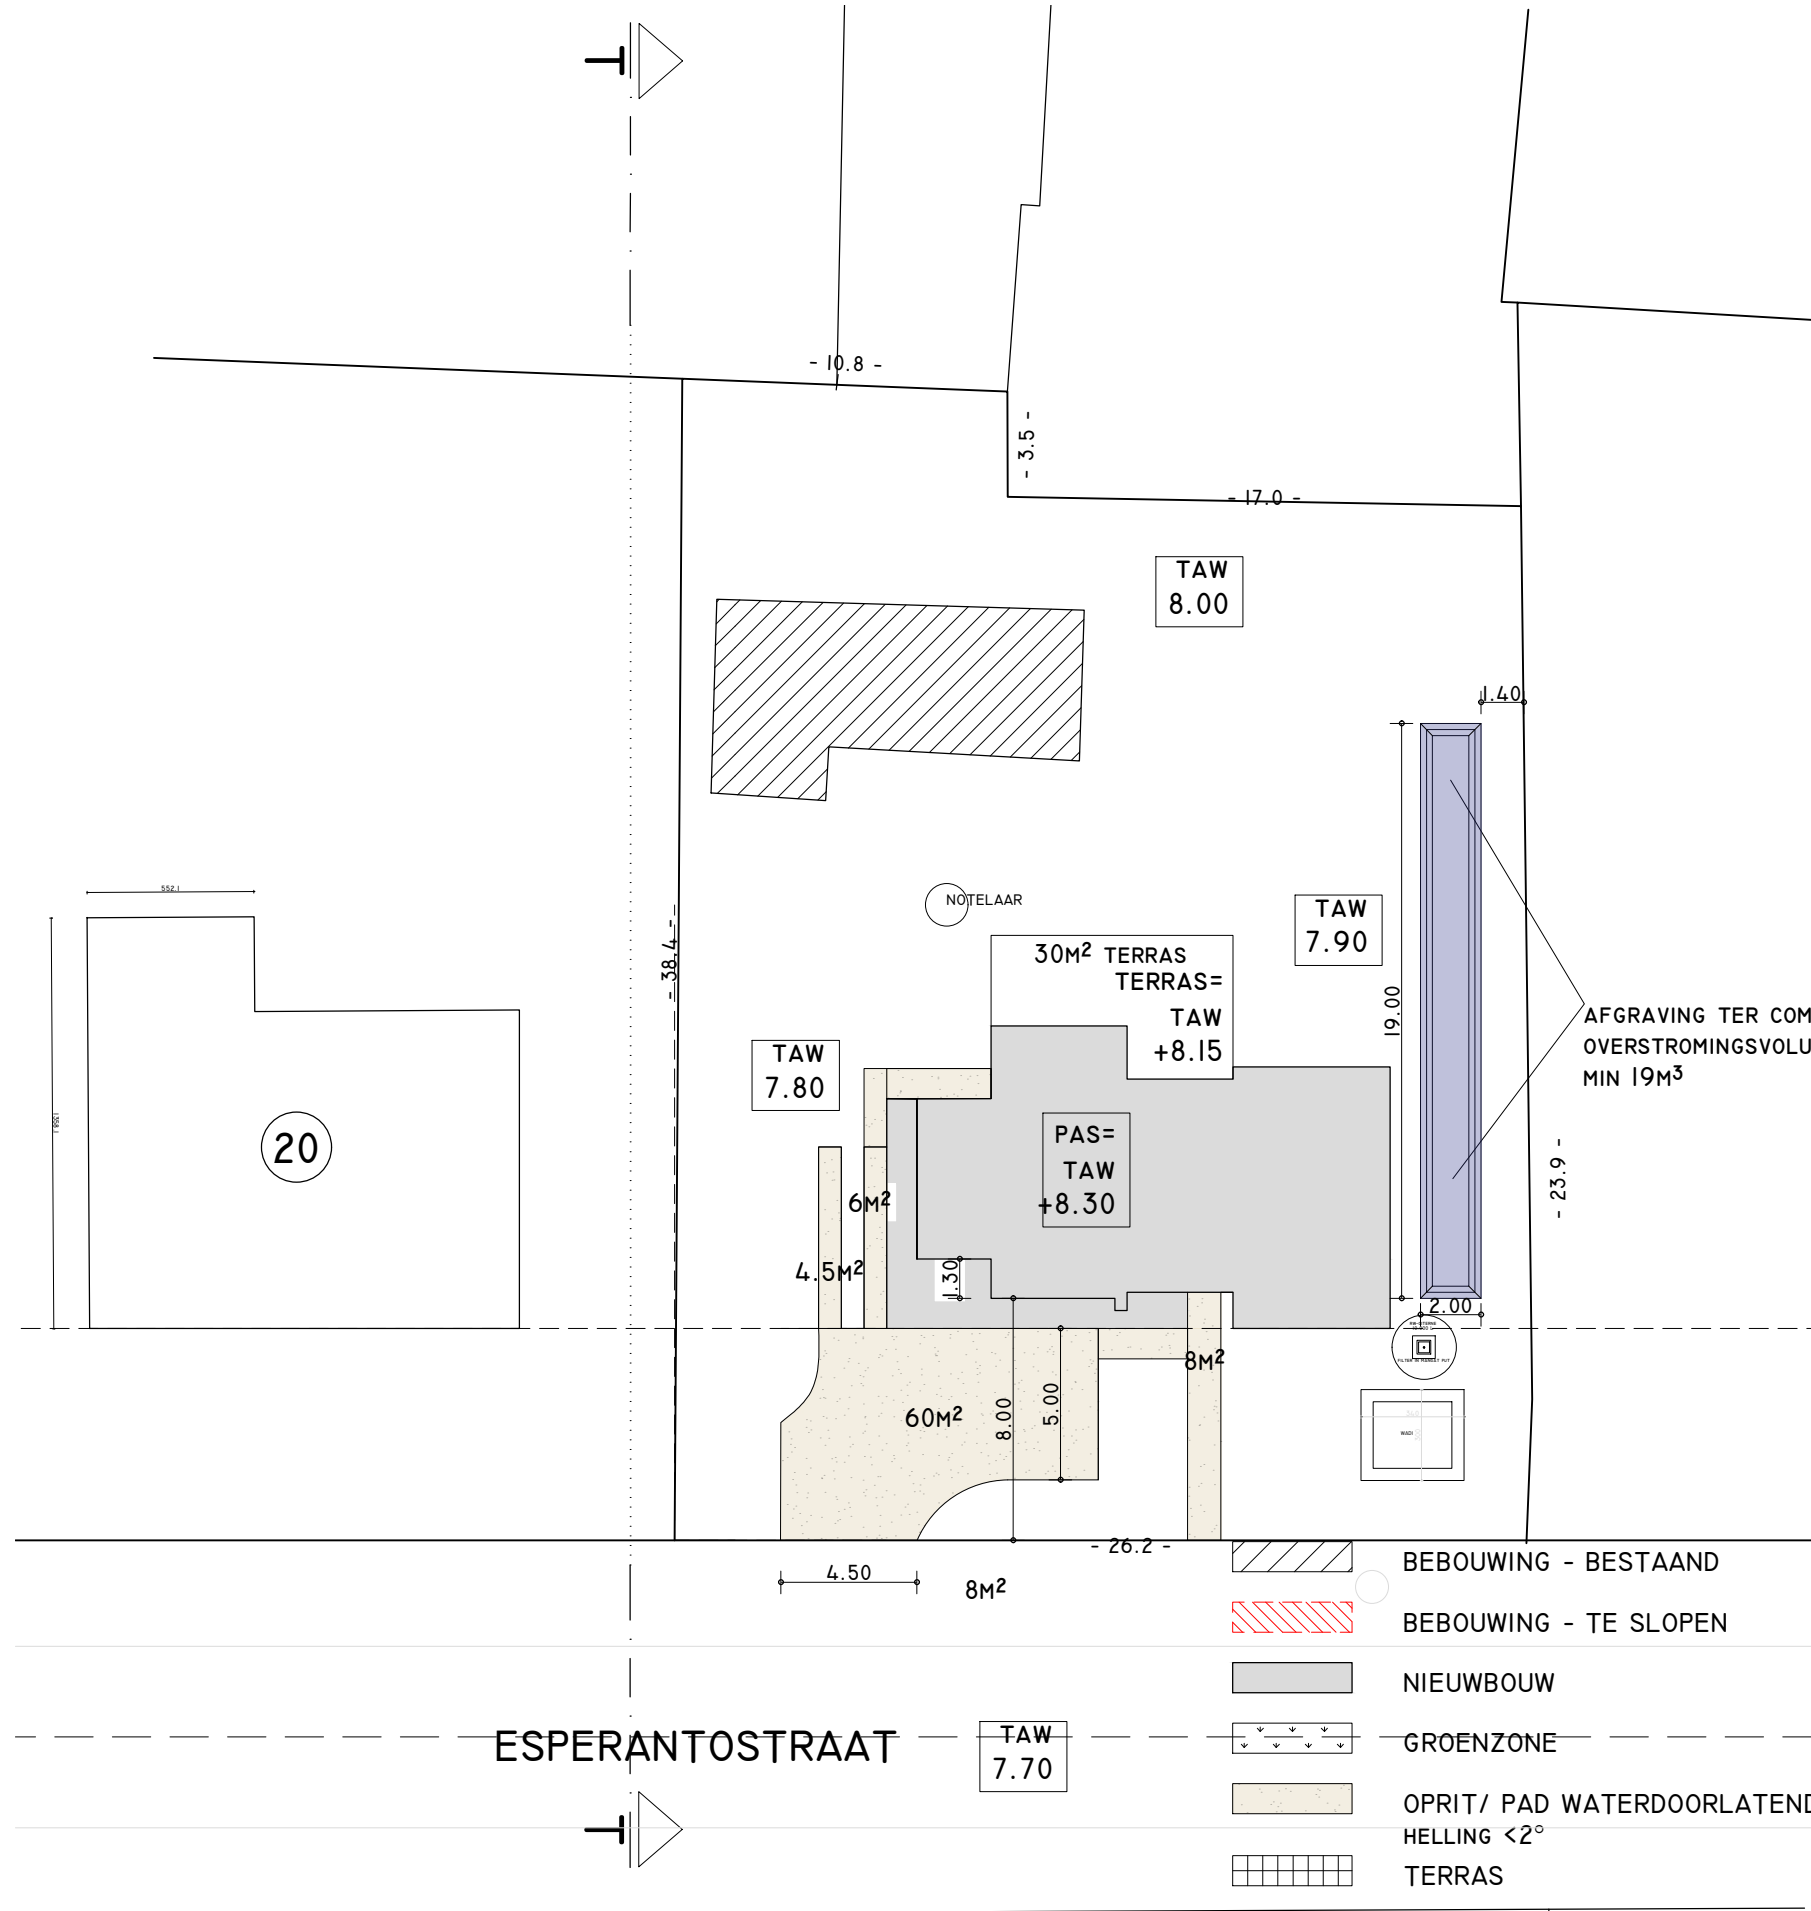

INPLANTINGSPLAN - OVERSTROMINGSGEVOELIGGEBIED