ZIE BIJZONDERE VOORWAARDE(N)

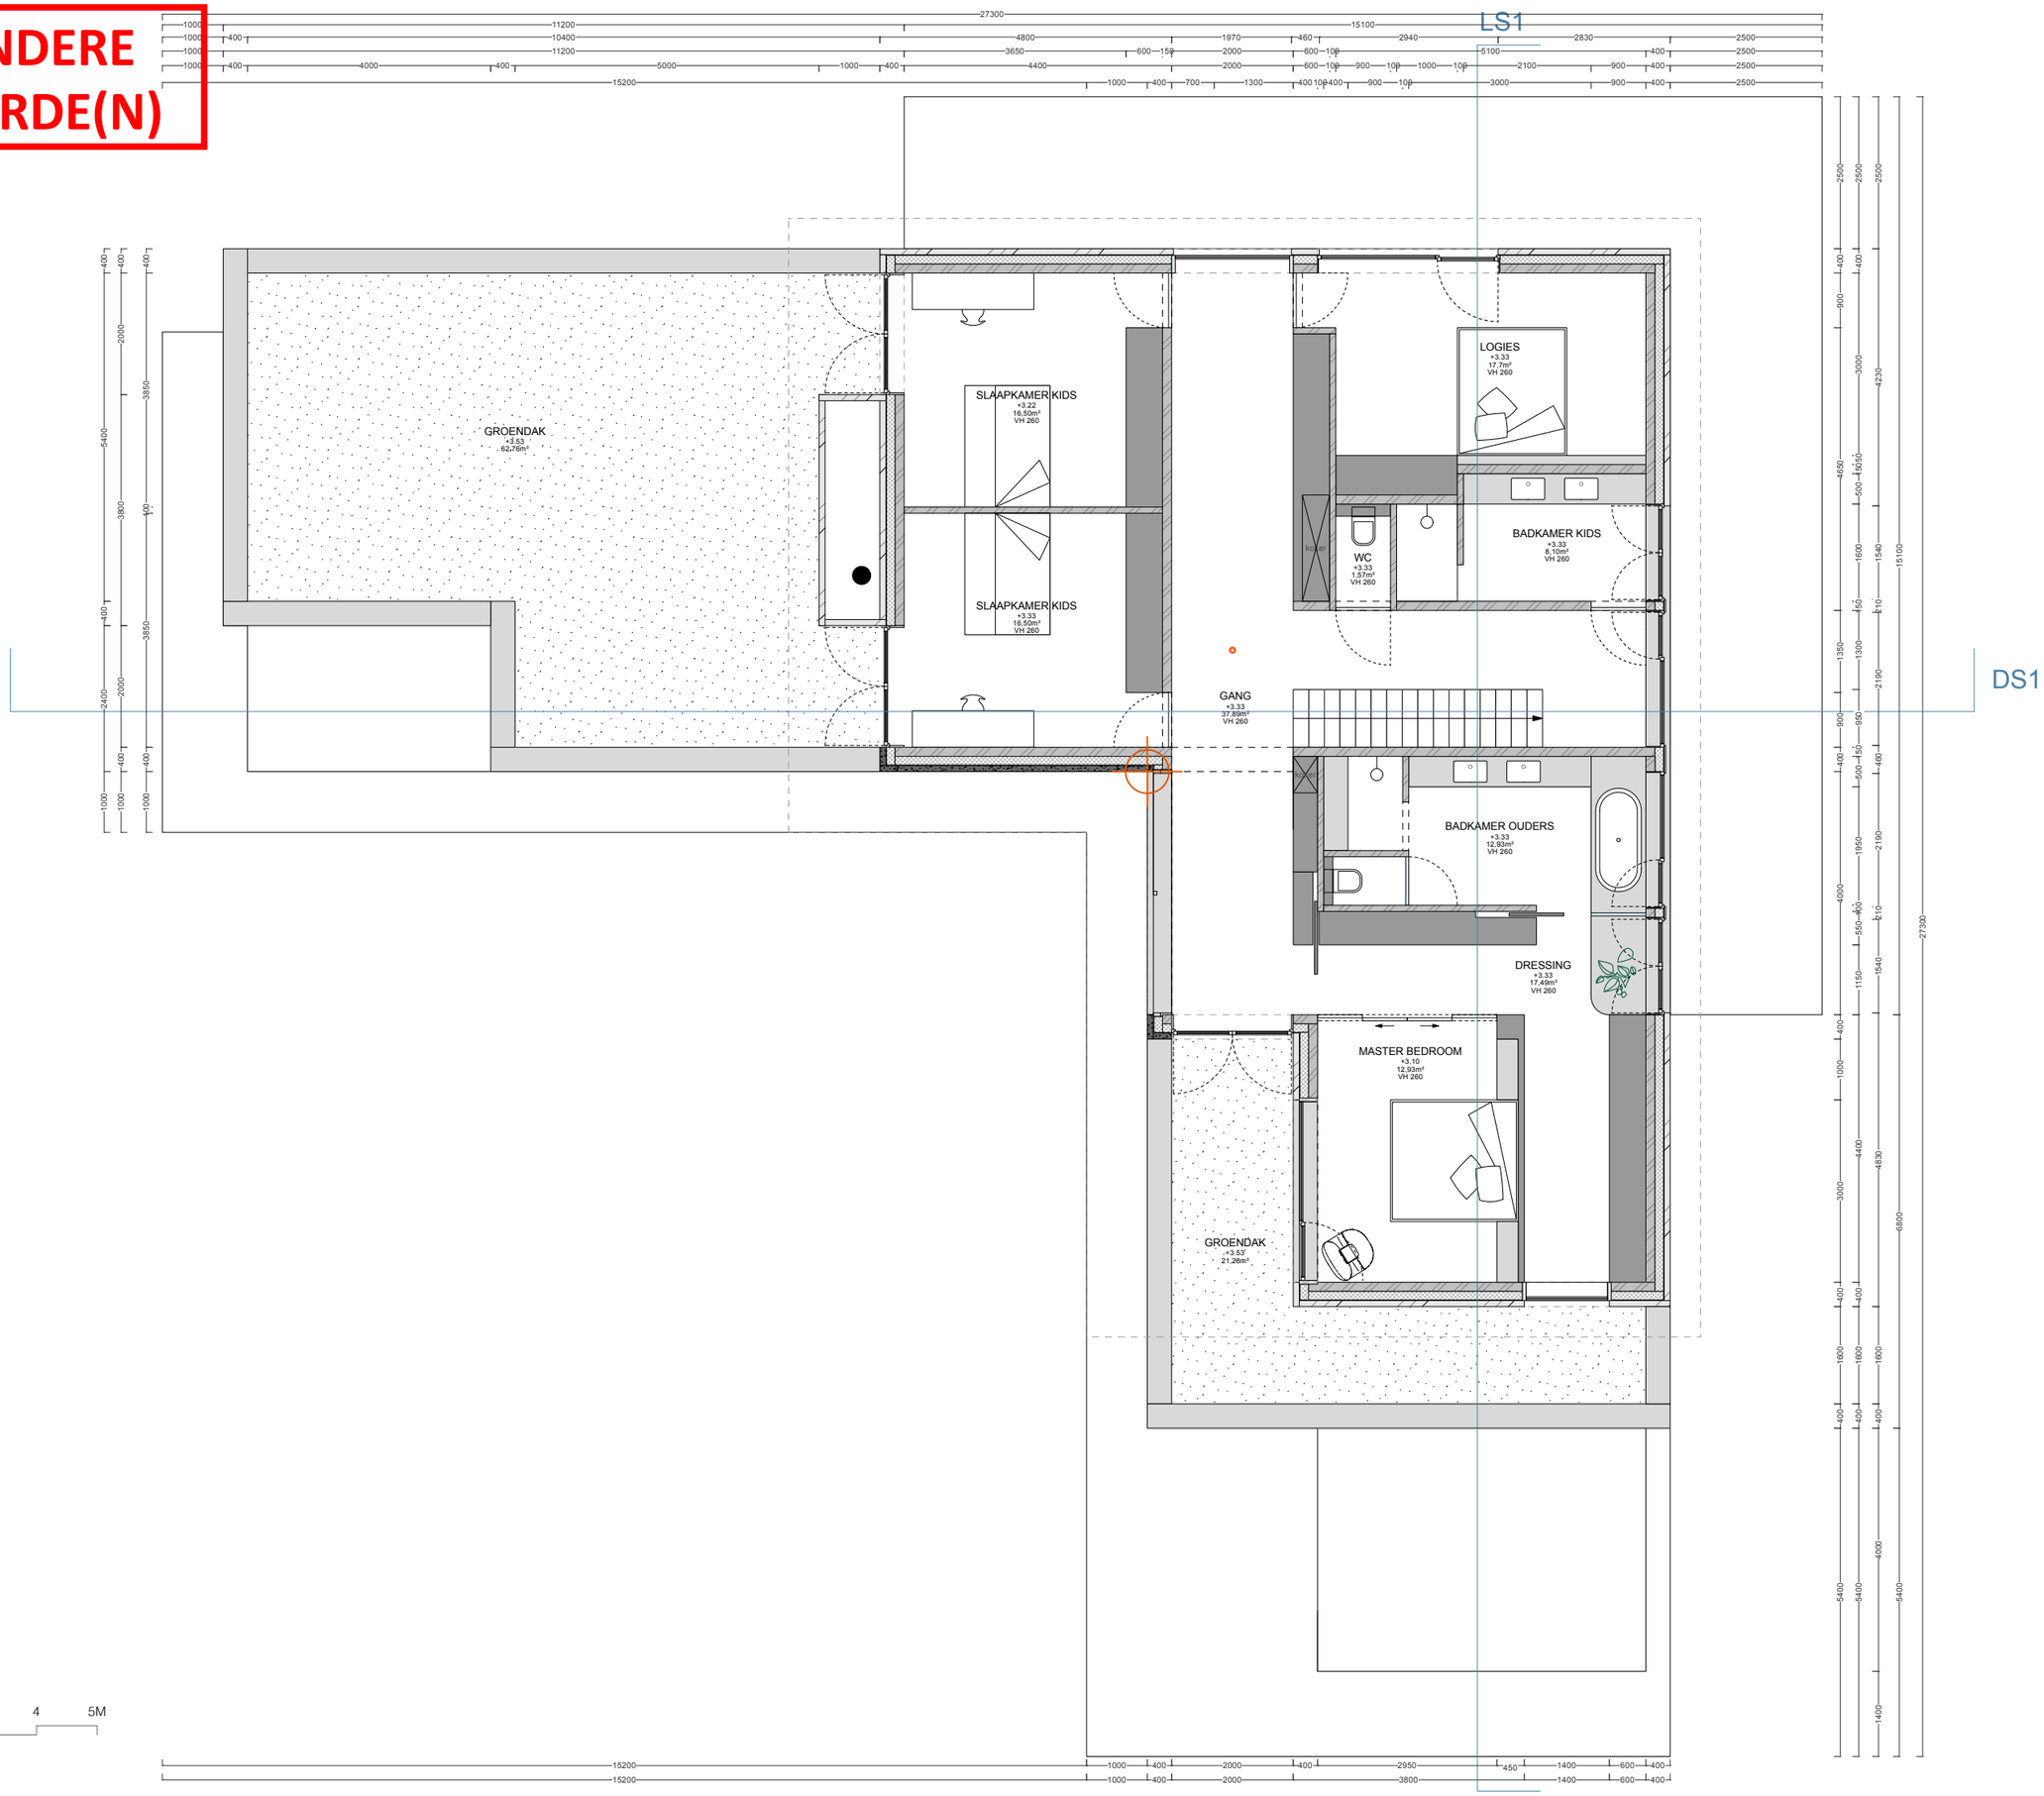

NIEUWE TOESTAND -
EERSTE VERDIEPING

schaal - 1:100

0 1 2 3 4 5M