


- bestaande muur
- snelbouw
- isolatie
- hout
- ytong
- chape
- beton

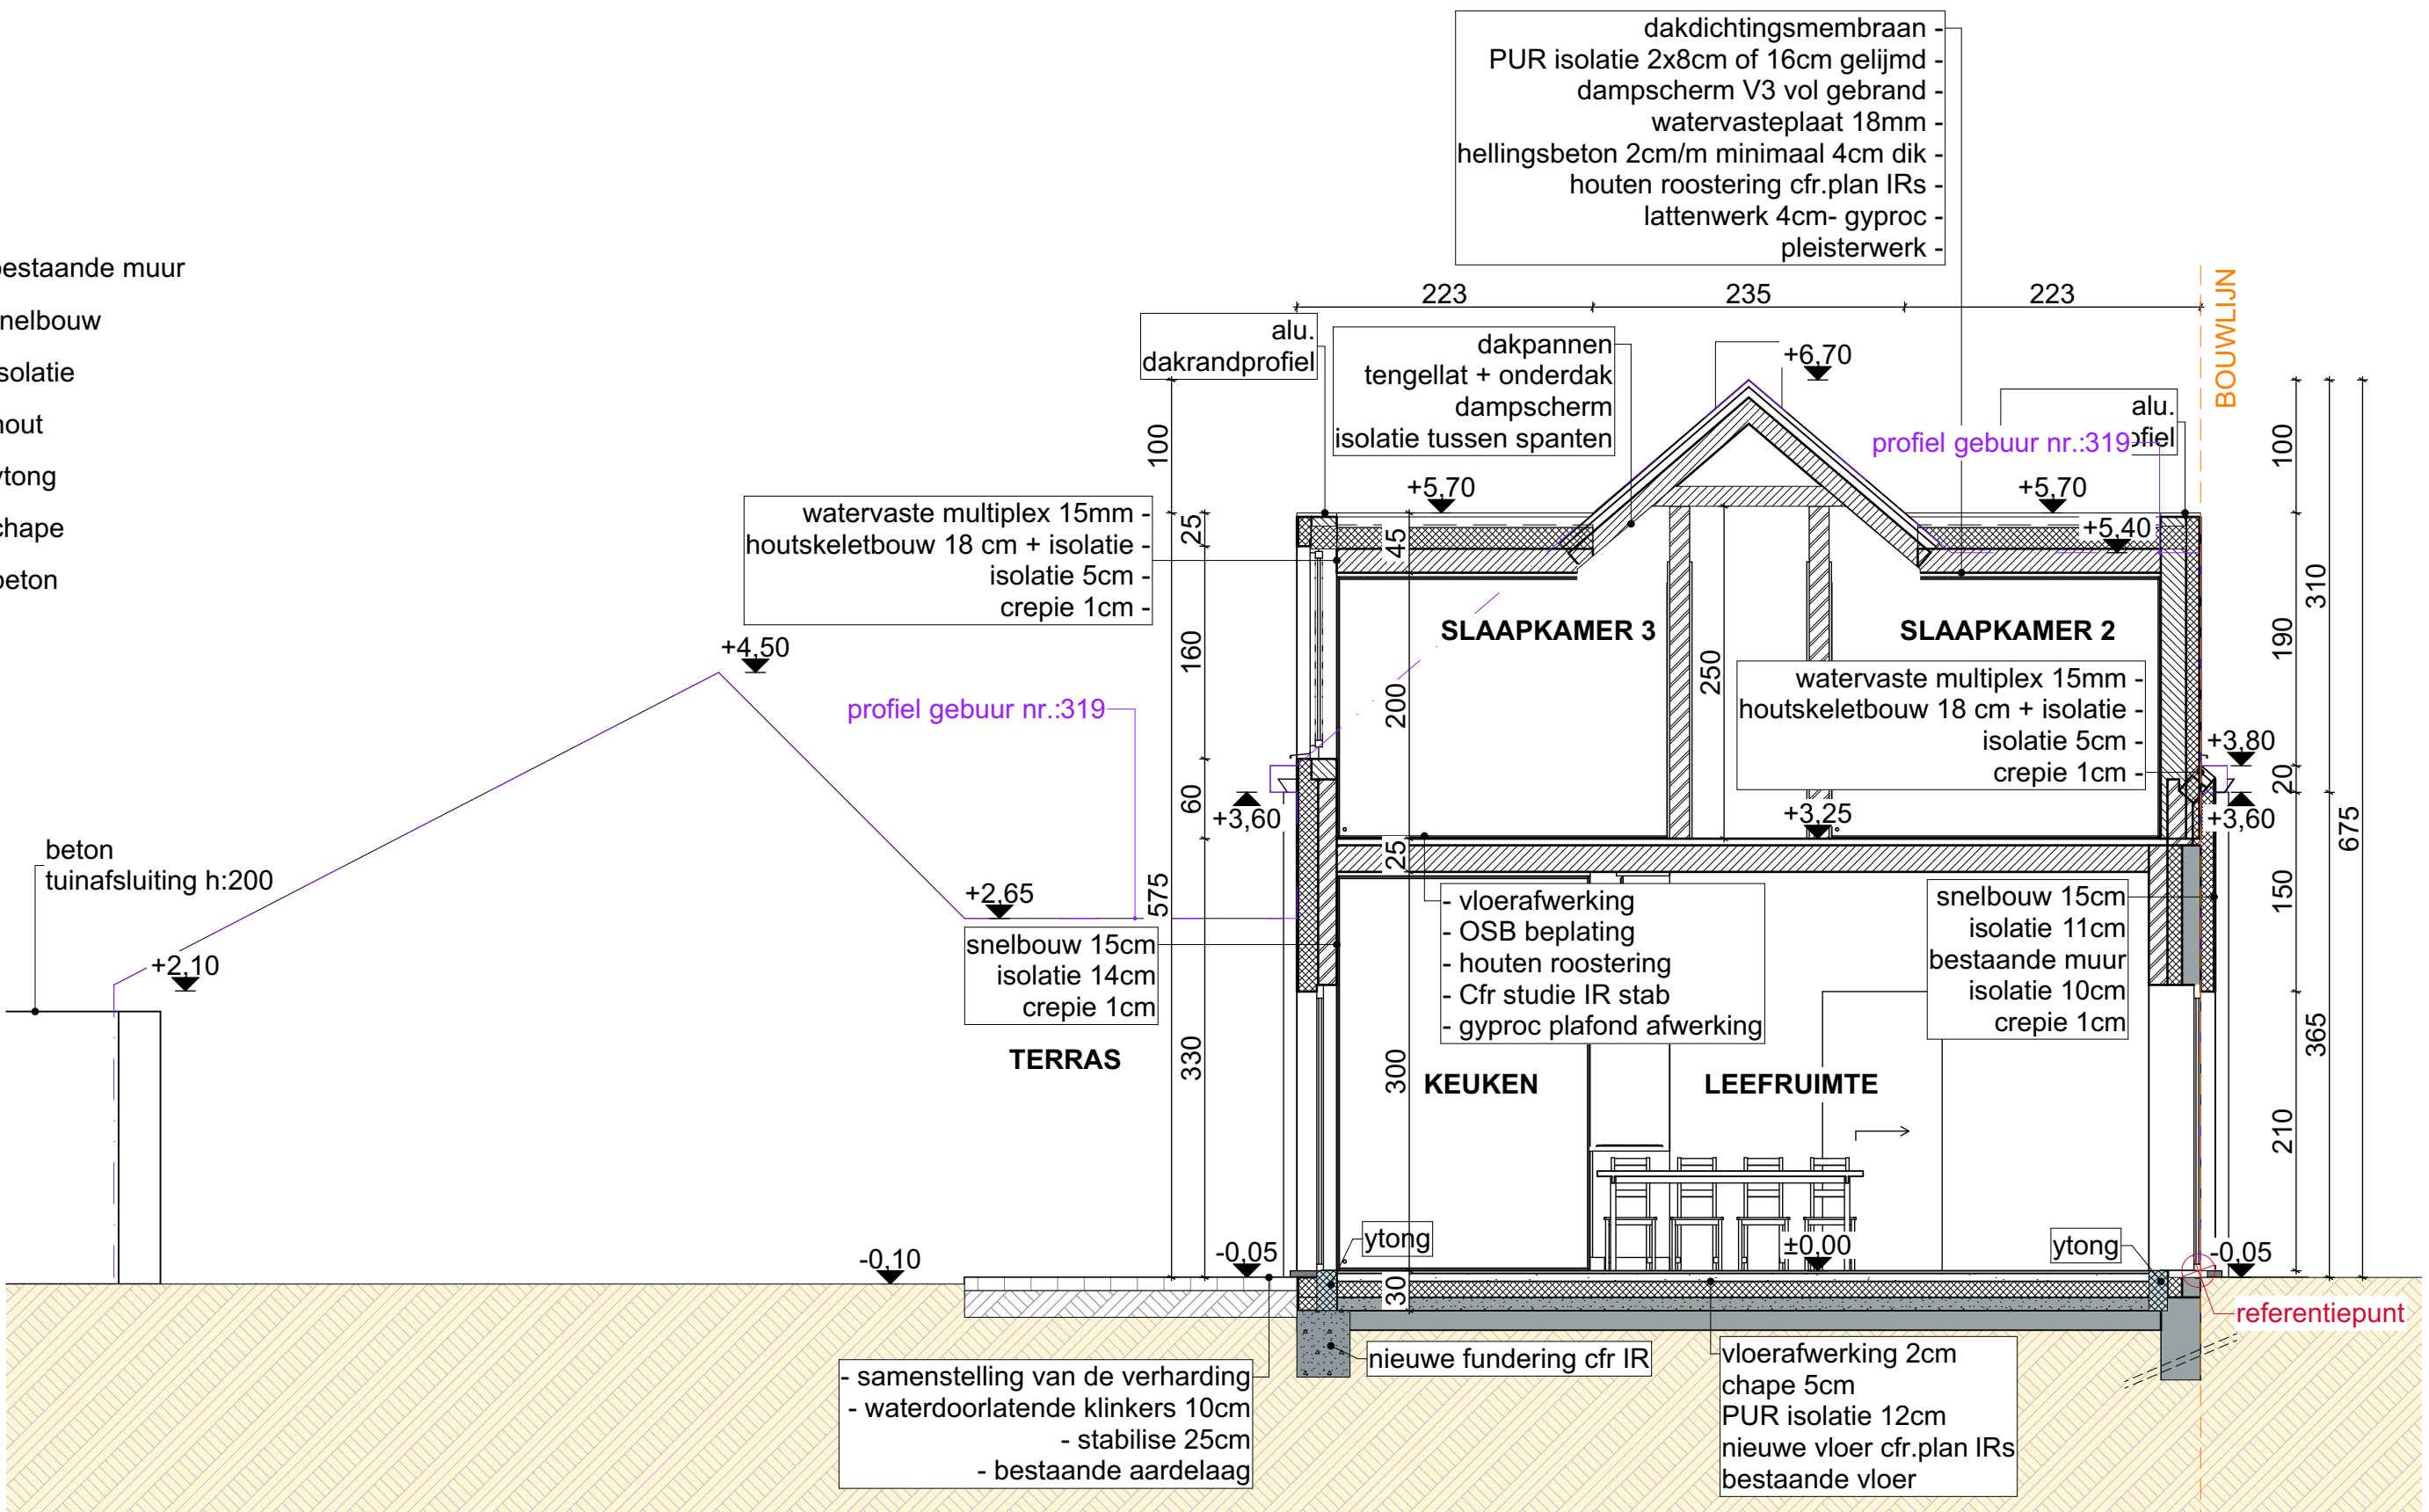

100 500