


**ZIE BIJZONDERE
VOORWAARDE(N)**

3 dorpel arduin
6 dakpannen antraciet
7 regenwaterafvoer zink naturel
8 gevelmetselwerk grijs
9 buitenschrijnwerk aluminium, zwart
10 garagepoort aluminium, zwart
11 hanggoot zink naturel
12 dakrandprofiel aluminium, zwart

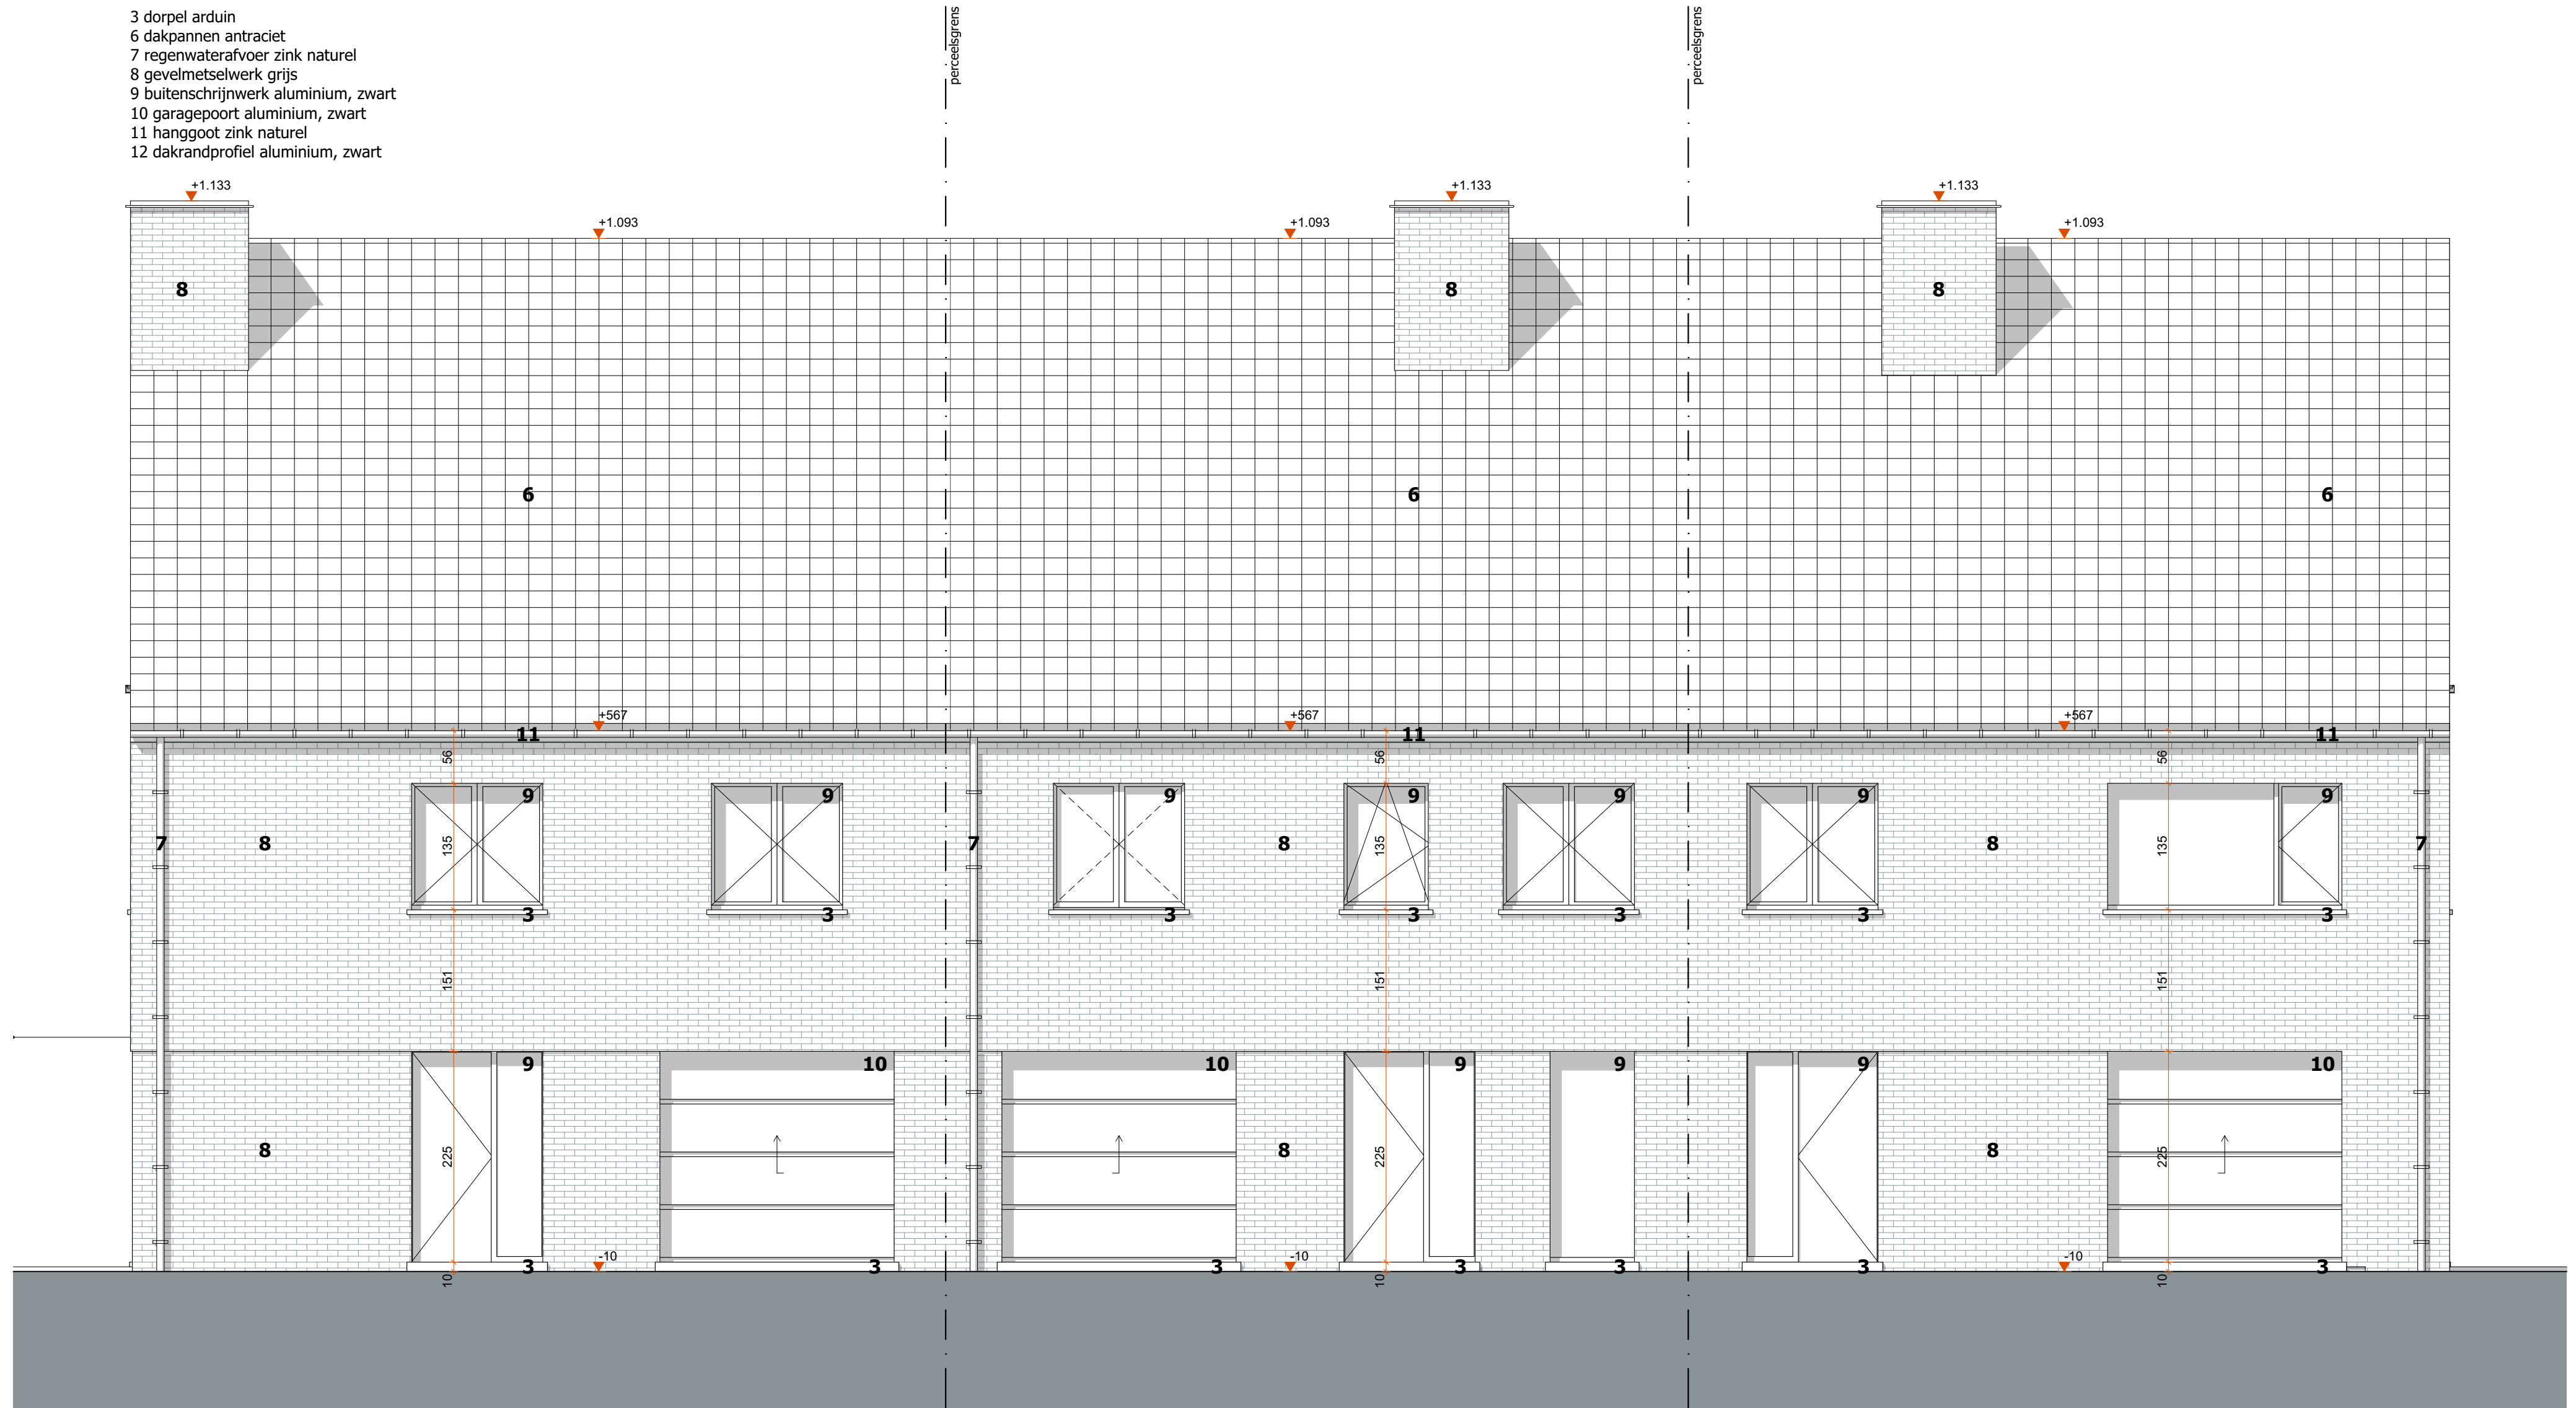

Project

26 01 Geurs Catriestraat

Klant

Geurs
Antoon Catriestraat 63
9031 Drongen

Werfadres

Antoon Catriestraat 65-67
9031 Drongen
afd. 27 sie. C nrs. 571H+M

Plannenset

BA 01
12/06/2026
G Gevel
21/24

Plan

1/4
Voorgevel NT

1:50

Vrijheidslaan 15
9000 Gent
09 233 70 79
info@arpa.be

