


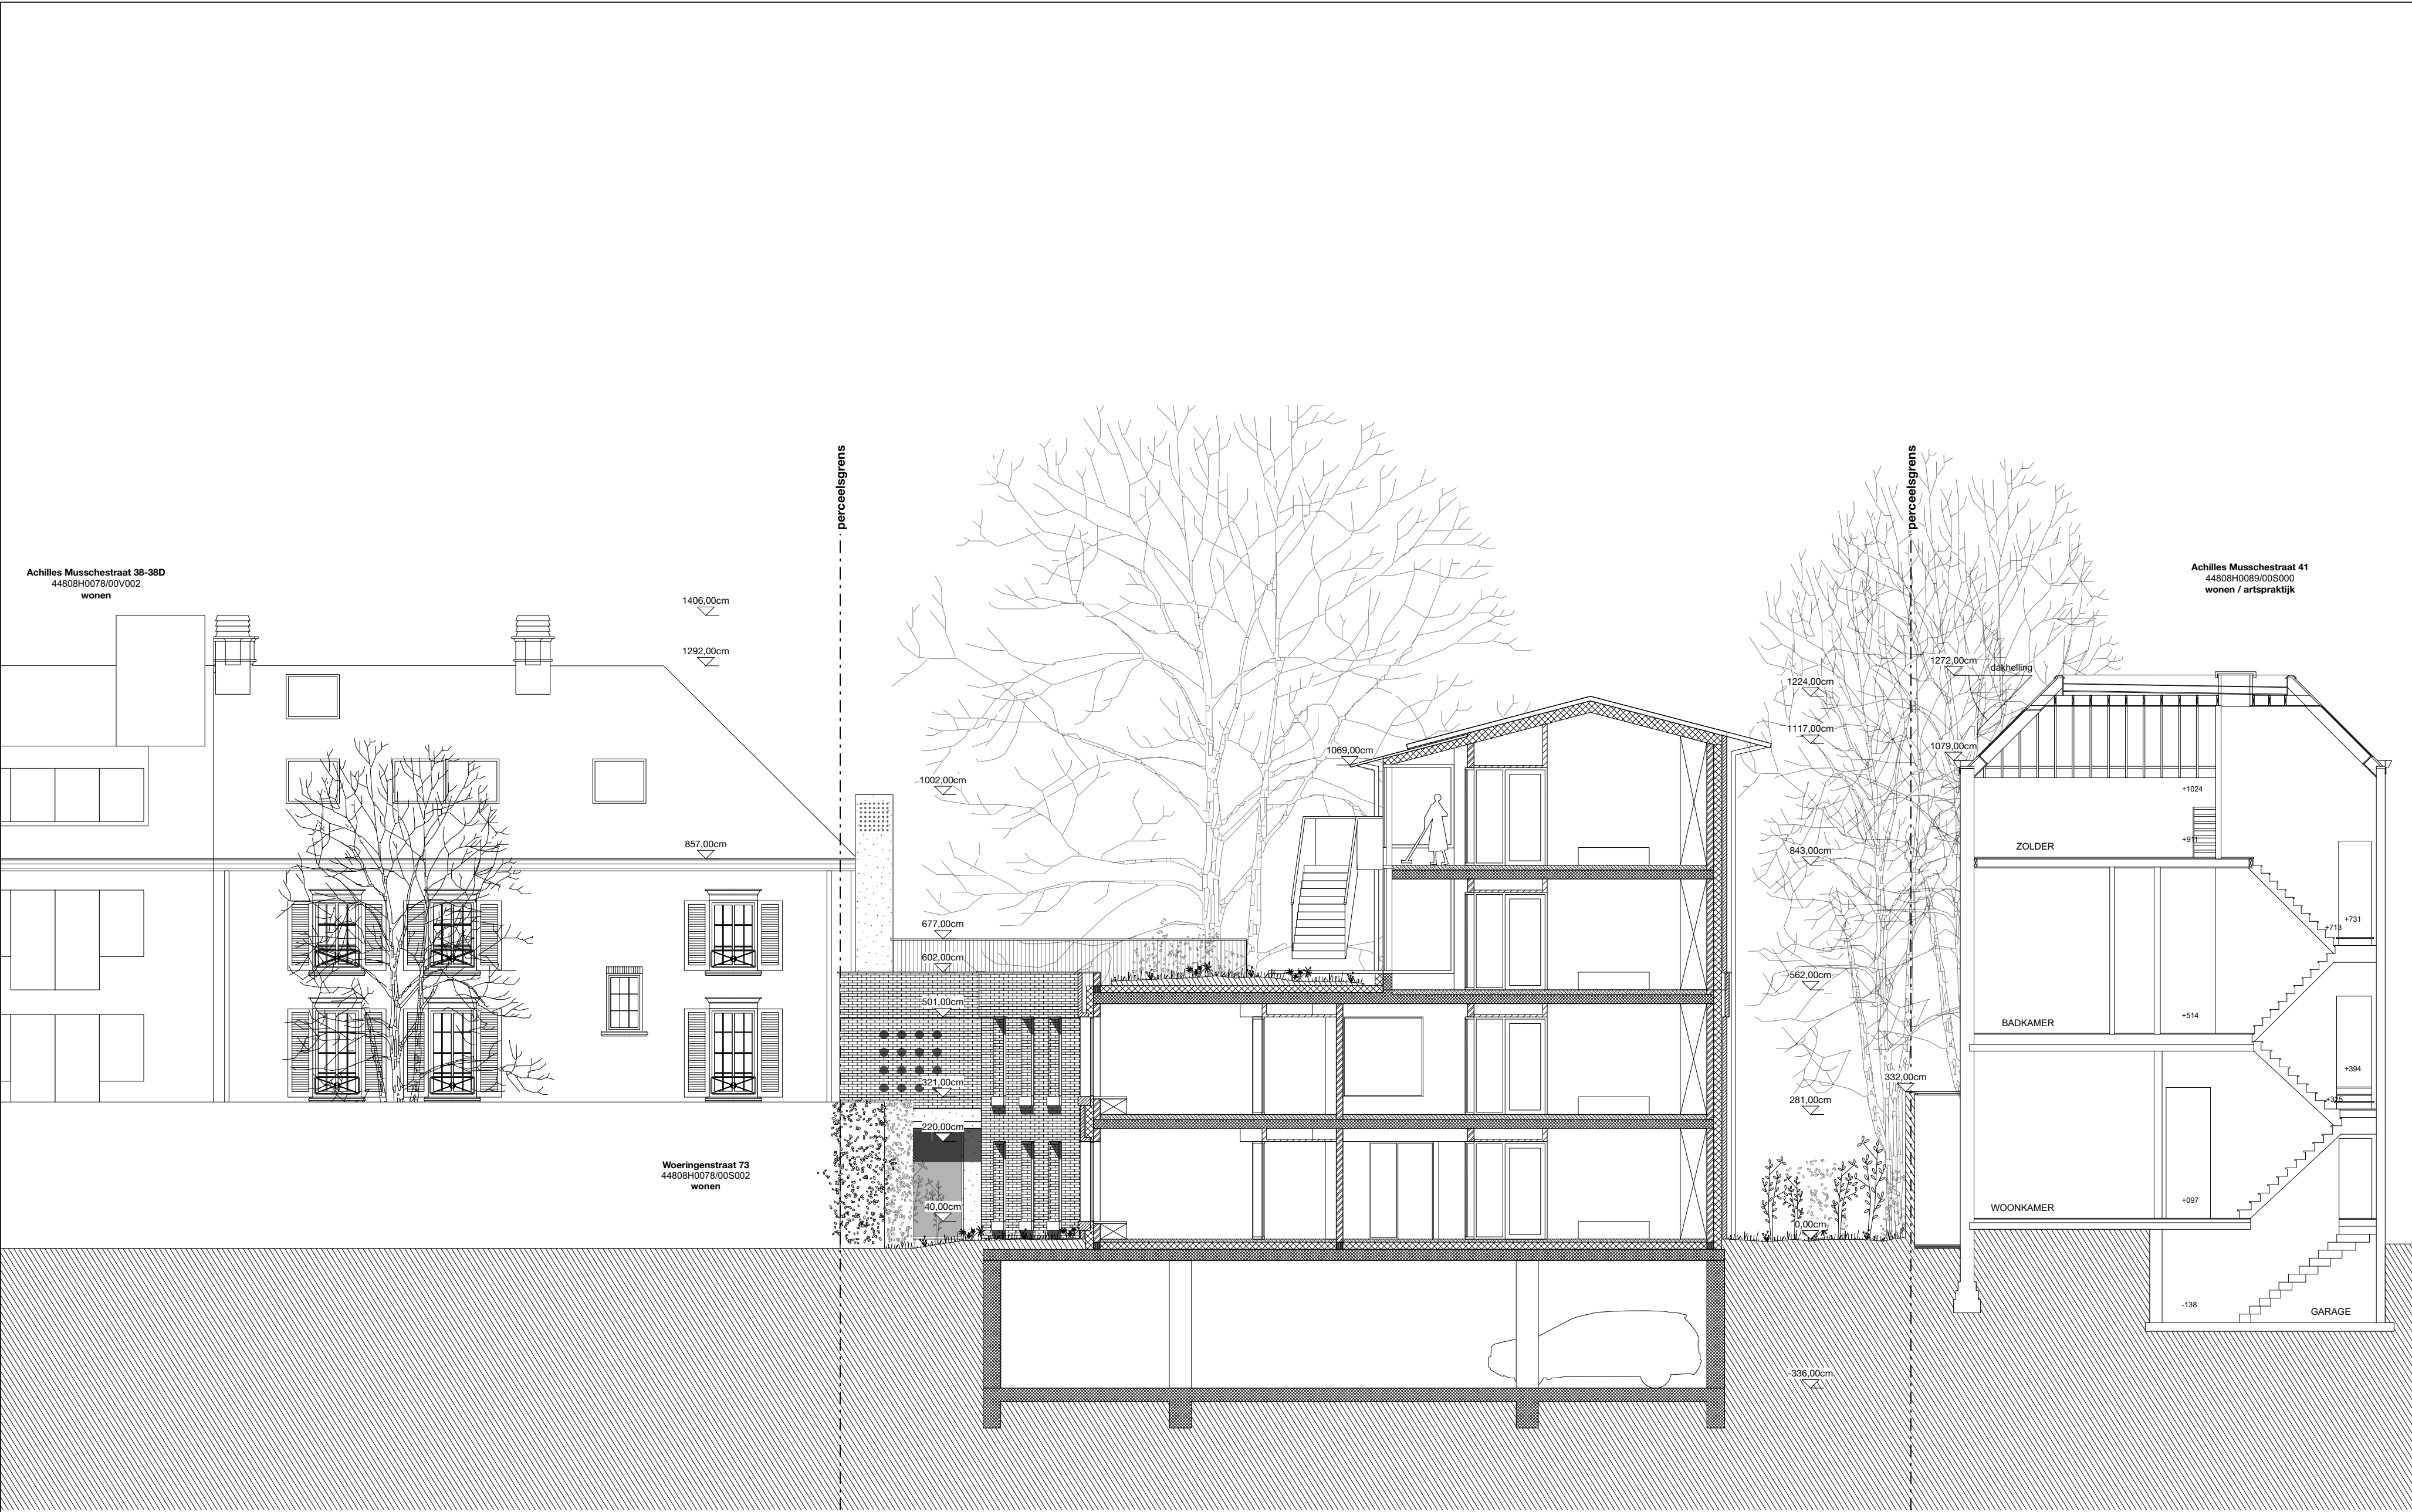

NT snede iii	schaal 1:100		Alle maten zijn indicatief en moeten ter plaatse gecontroleerd worden. Alle maten zijn in cm tenzij anders vermeld. Voor stabiliteitsonderdelen zie plannen tr. stabiliteit				formaat ISO A2	
	2503_HAG Project Astoria Gent bestand: Achilles Musschestraat 38, 9000 Gent kadaster: 8e afdeling, sectie H, nr 0079/00M02	architect opdrachtgever ontwerper technici	Verdragen architecten + studio buika Astoria Gent Achilles Musschestraat 38, 9000 Gent, info@astoria.be Nieuwsesteenweg 37, 1750 Lennik, info@stabc-studio.be	datum 05/03/2026	getekend JS	fase BA	nr S.N.212	index